




1 PLANTA DECOBERTURA  
1 : 100

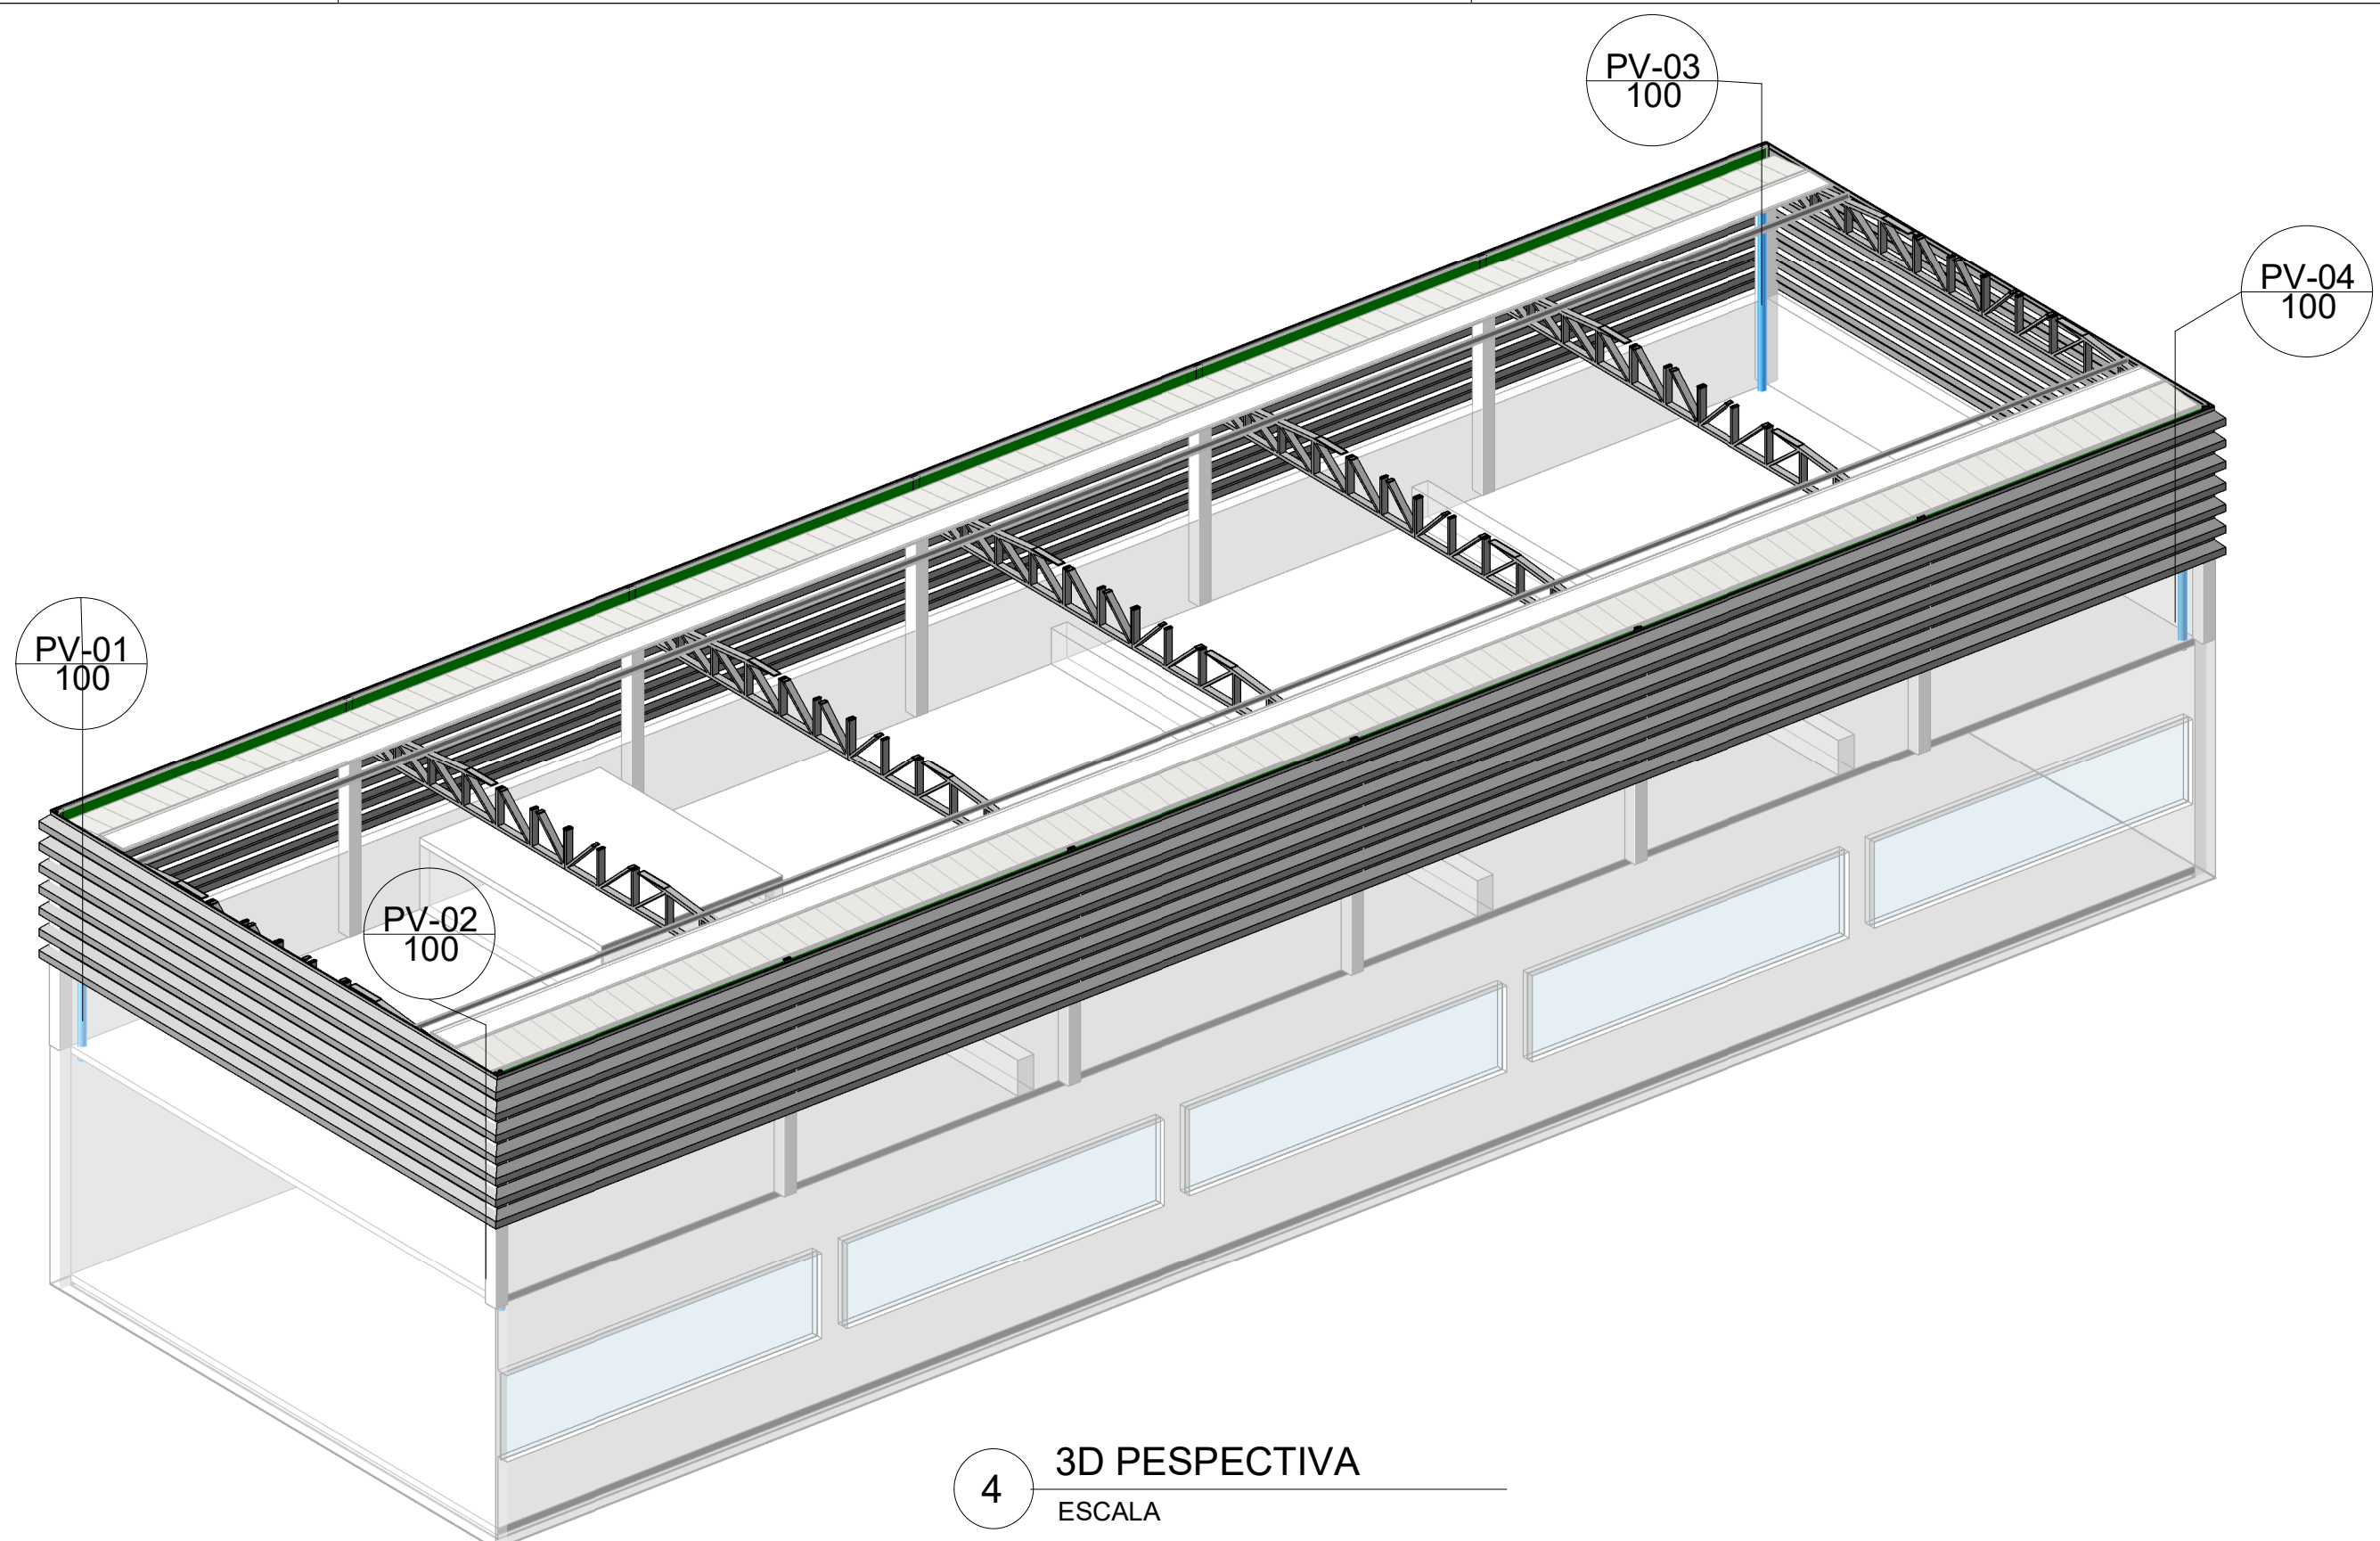

4 3D PESPECTIVA  
ESCALA

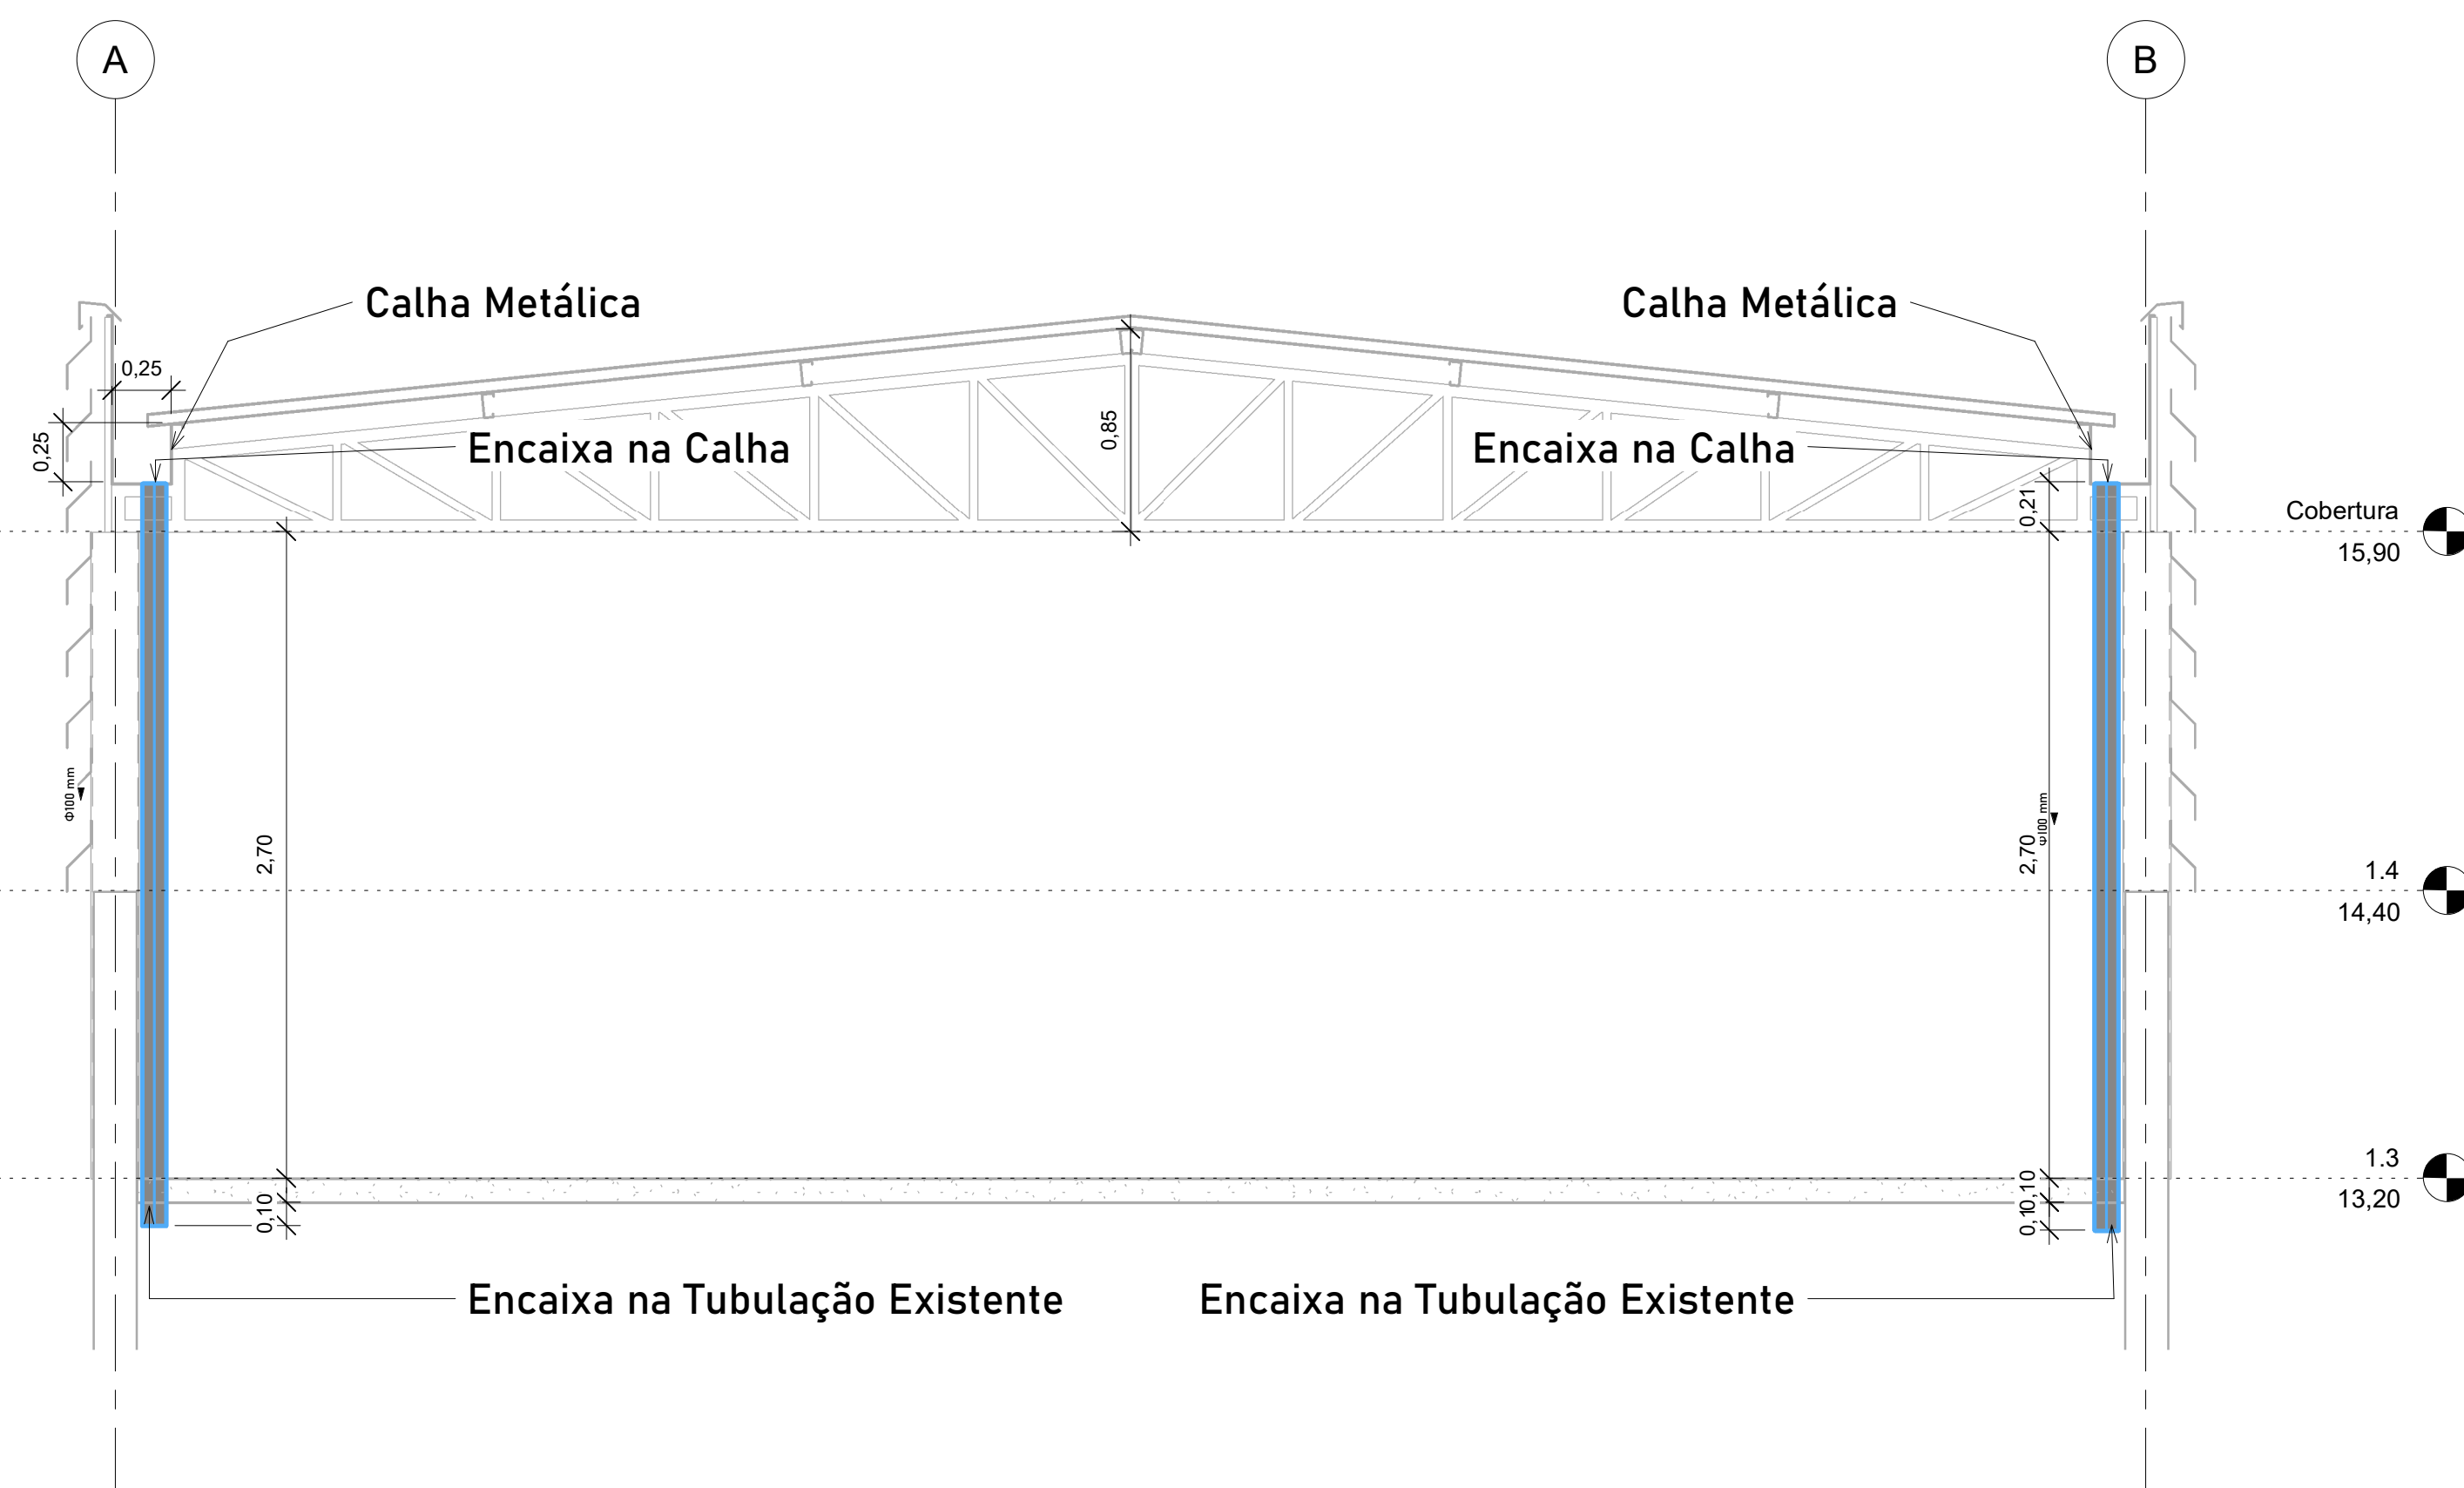

2 Corte 1  
1 : 25

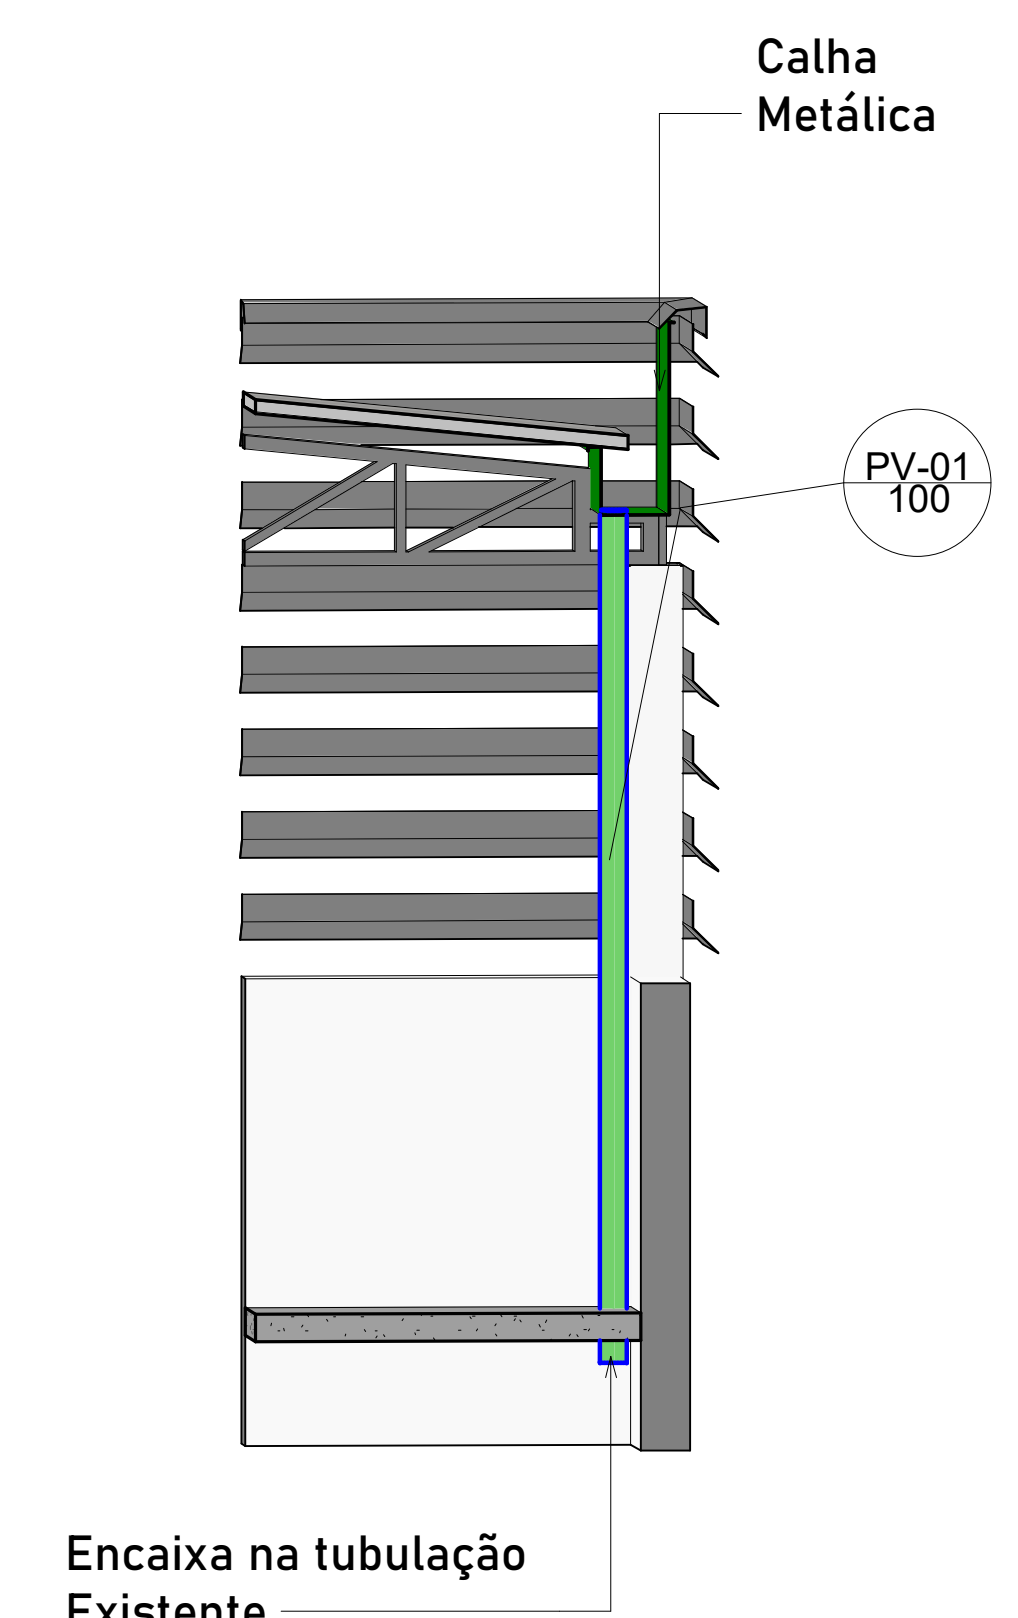

3 Detalhe 01

TABELA DE TUBULAÇÃO		
COMP.	DIÂM.	TIPO
Água fria doméstica		
12,33 m	100 mm	PVC - Água Pluvial - Série Normal Tigre

Resp. Projeto:

ARQ- PAULO OLIVEIRA COSTA FILHO

Resp. Desenho:

ARQ- PAULO OLIVEIRA COSTA FILHO

Data: 15/08/22

Assunto: COBERTURA ACADEMIA SESC ARAGUAINA

Título: INSTALAÇÕES PLUVIAIS

Cliente: SERVIÇO SOCIAL DO COMERCIO - SESC

Local: RUA JOAQUIM GAVA, CHÁCARA 95 BII, JARDIM AMÉRICA, ARAGUAINA-TO

Escala: Como indicado

Folha:

01

© Todos os direitos reservados