PRODUCED BY AN AUTODESK EDUCATIONAL PRODUCT

NOTA:

- AS PARTES DE COR PRETA NO DESENHO SÃO EXISTENTES E NÃO DEVERÃO SER MODIFICADAS
- AS PARTES DE COR VERMELHA NO DESENHO SERÃO AS PARTES QUE SERÃO INSTALADAS

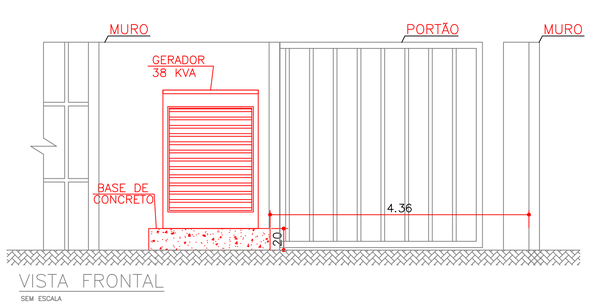

VISTA FRONTAL
SEM ESCALA

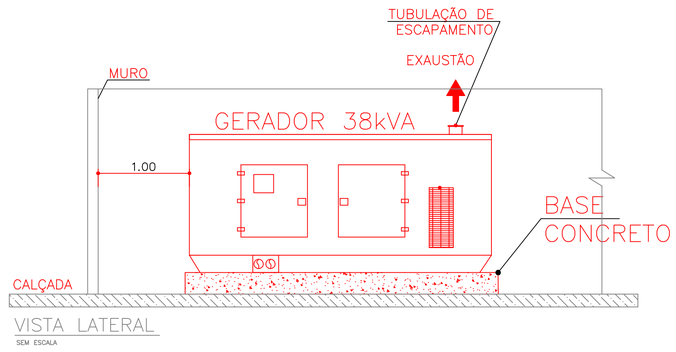

VISTA LATERAL
SEM ESCALA

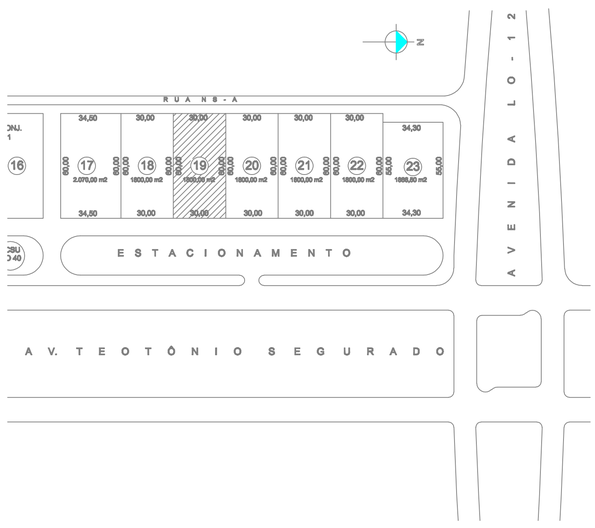

PLANTA SITUAÇÃO
Escala 1:2000

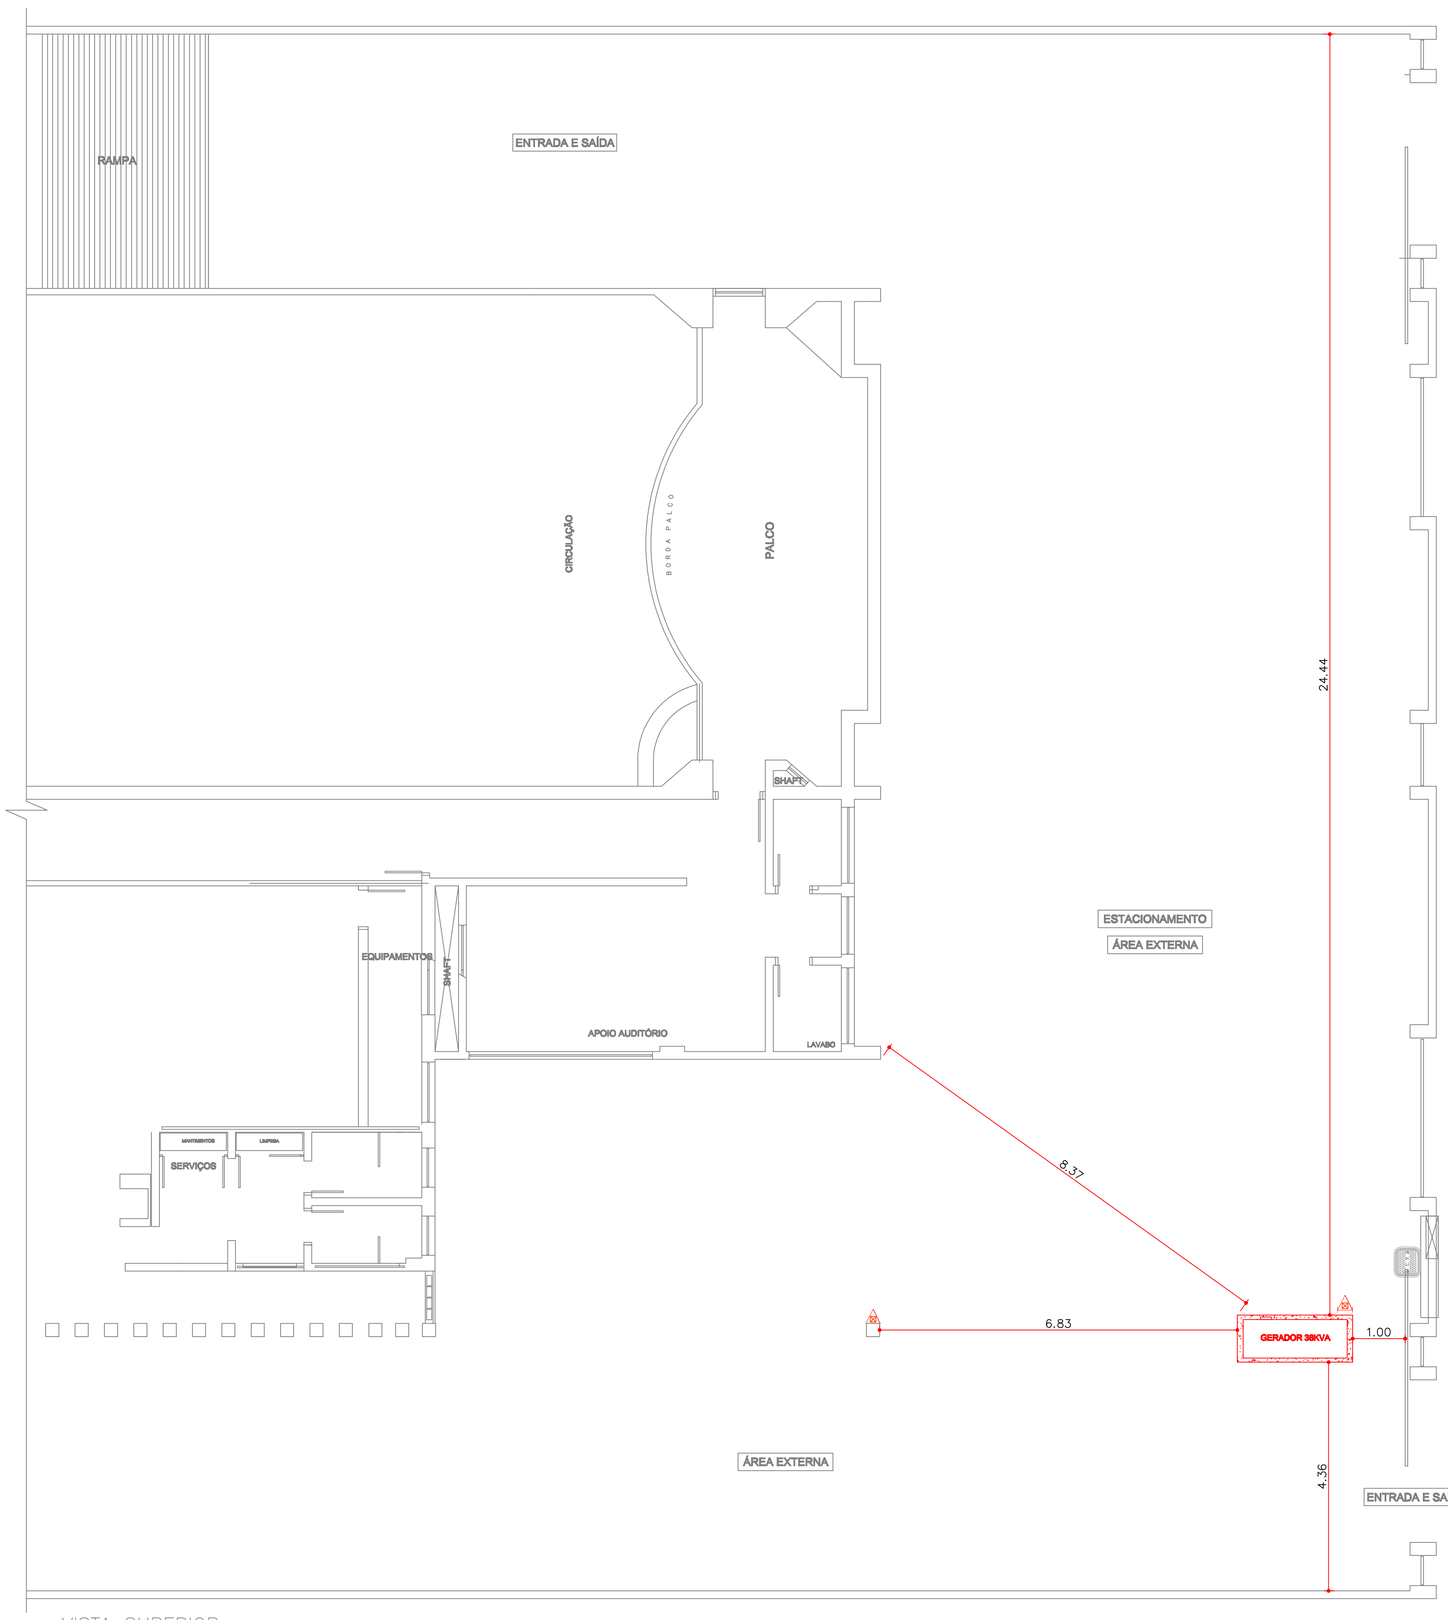

VISTA SUPERIOR
ESCALA: 1/100

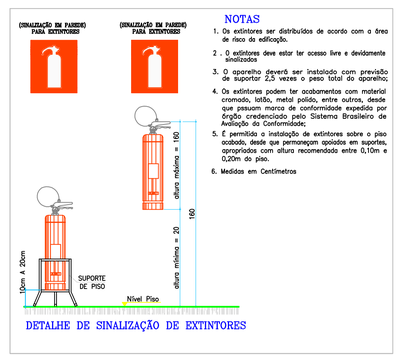

NOTAS

1. Os extintores ser distribuídos de acordo com a área de risco da edificação.
2. - O extintores deve estar ter acesso livre e devidamente sinalizados
3. O aparelho deverá ser instalado com previsão de suportar 2,5 vezes o peso total do aparelho;
4. Os extintores podem ter acabamentos com material cromado, latão, metal polido, entre outros, desde que possuam marca de conformidade expedido por órgão credenciado pelo Sistema Brasileiro de Avaliação da Conformidade;
5. É permitida a instalação de extintores sobre o piso acabado, desde que permaneçam apoiados em suportes, apropriados com altura recomendada entre 0,10m e 0,20m do piso.
6. Medidas em Centímetros

DETALHE DE SINALIZAÇÃO DE EXTINTORES

LEGENDA

EXTINTOR PORTÁTIL COM CARGA DE PÓ "BC"
CAPACIDADE = 6 kg – INSTALADO EM PAREDE

EXTINTOR PORTÁTIL COM CARGA DE PÓ "BC"
CAPACIDADE = 12 kg – INSTALADO EM SUPORTE (TRIPÉ)

Aprovações

PROJETO:

OBRA: **Sede Administrativa SESC FECOMERCIO**

PROPRIETÁRIO: **SERVIÇO SOCIAL DO COMÉRCIO - SESC**

LOCAL: **ACSU-NO 40, CJ.01, LT.19, AV. TEOTÔNIO SEGURADO - PALMAS - TO**

PROPRIETARIO:
Serviço Social do Comércio – Sesc
Sede Administração Regional –CNPJ:03.779.012/0001–54

AUTOR DO PROJETO:
Eng. Eletricista: João de Deus Pereira Falcão
CREA: 5851/D–GO

CO–AUTOR DO P

FIRMA RESPONSAVEL:

REVISÕES	
6	
5.	
4.	
3.	
2.	
1.	

ESCALA	DATA	VERSÃO
INDICADA	01/04/2019	
DESENHISTA	VISTO	ART
Leandro P.		

FOLHA **2/3**

PROJETO INCÊNDIO
INSTALAÇÃO DE GERADOR

PRODUCED BY AN AUTODESK EDUCATIONAL PRODUCT