




1 CORTE AA
1 : 75

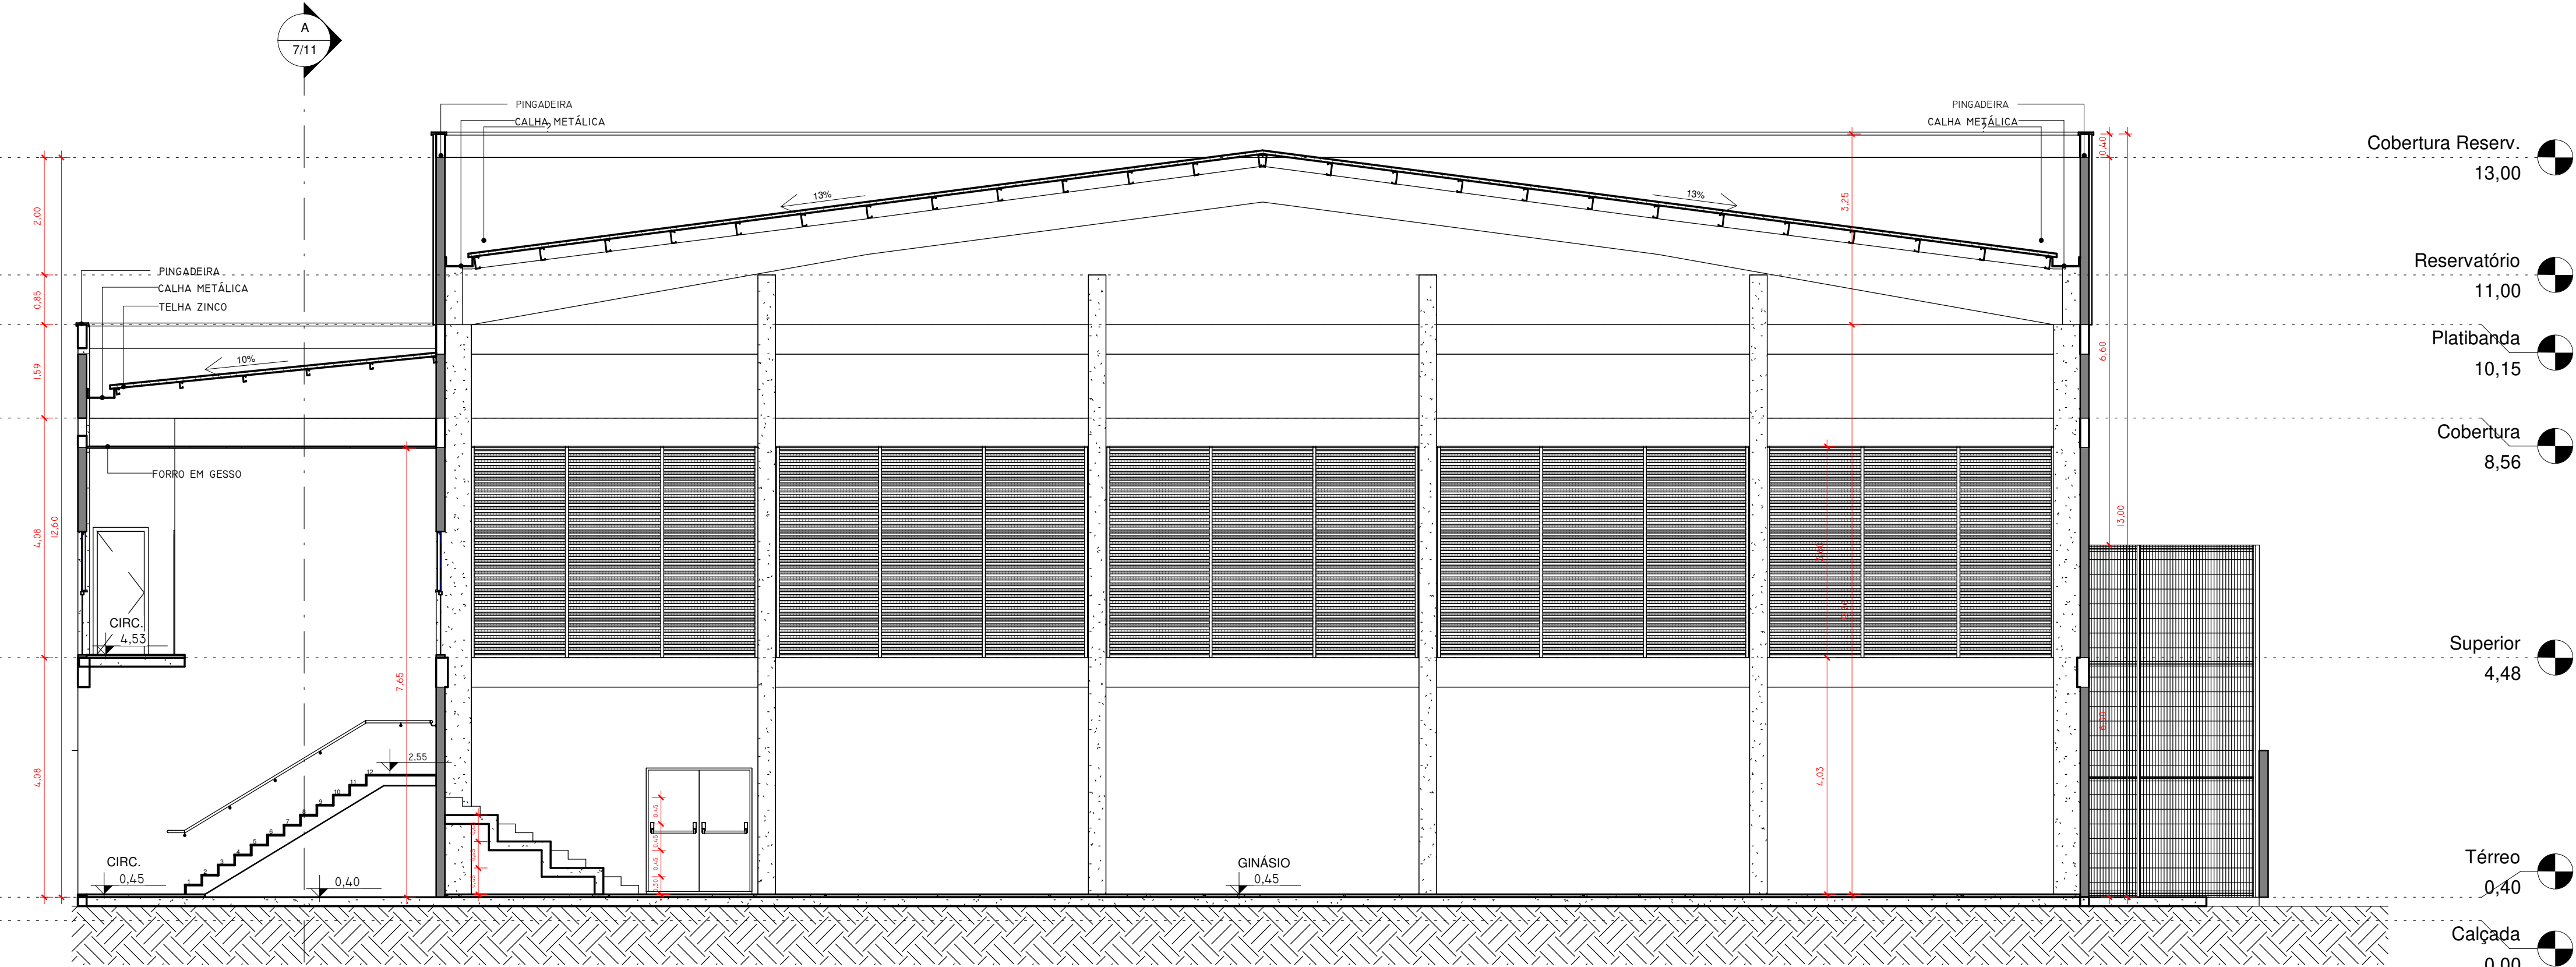

2 CORTE BB
1 : 75

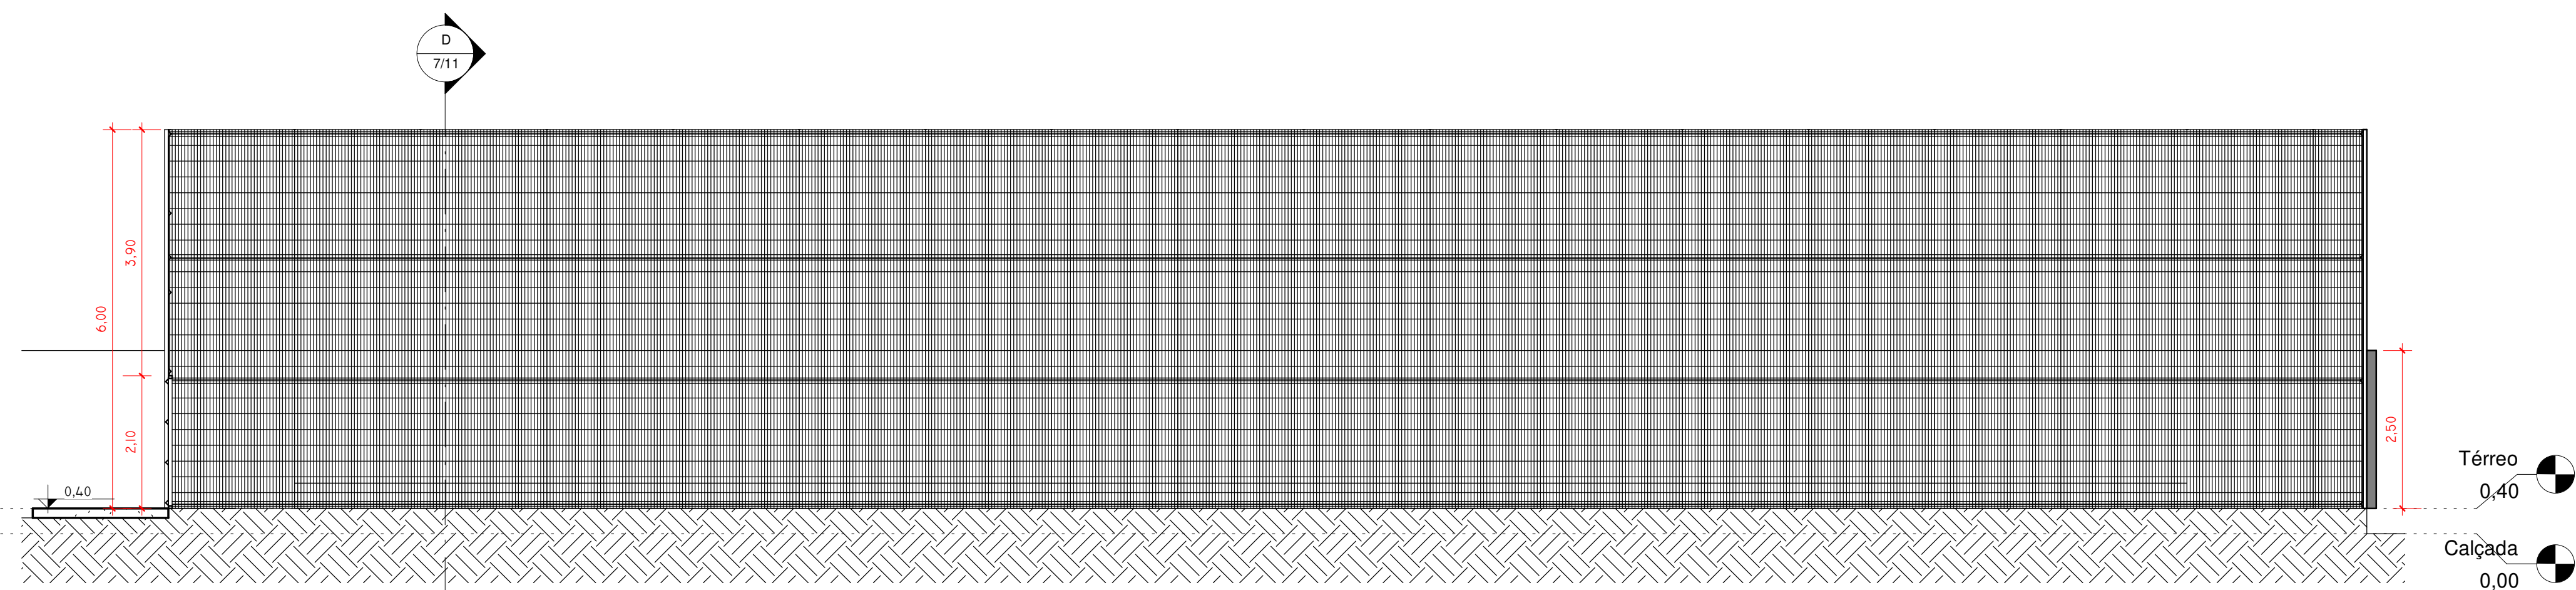

3 CORTE CC
1 : 75

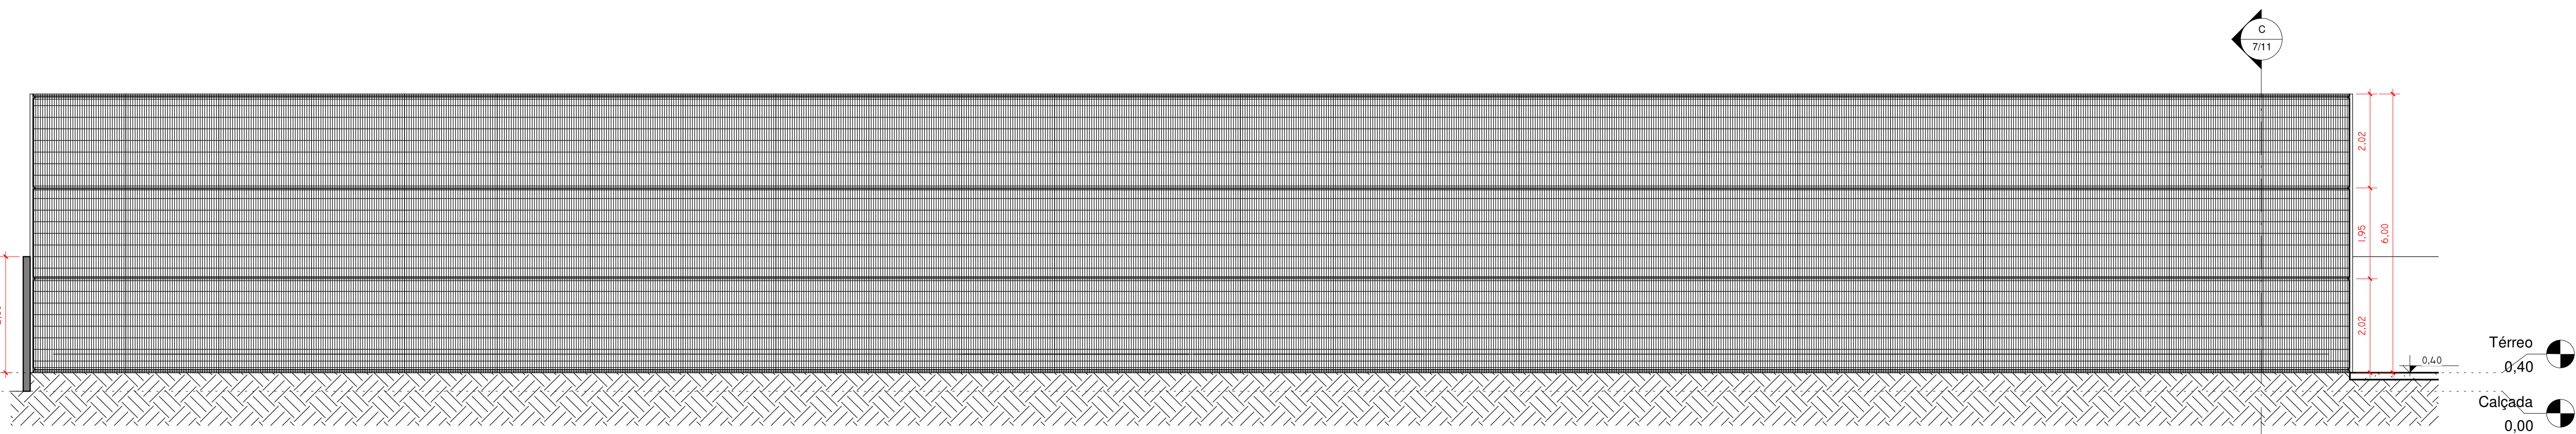

4 CORTE DD
1 : 75

PREFEITURA		
ARQUITETÔNICO		
TIP: PROJETO EXECUTIVO		
ENDEREÇO: A.P.M-01-A, Rua 03, Loteamento Park Filó Moreira		
CONTEÚDO: CORTE A, CORTE B, CORTE C, CORTE D		
PROPRIETÁRIO: SESC - TO CNPJ: 03.779.012/0001-04		
QUADRO DE ÁREAS:		
LOTE: 12.000,00 m²		
ÁREA CONSTRUÍDA: 1.372,69 m²		
AUTOR: MARCIO TAKASHI KAJIMA CAU: A23804-0		
RESP. TÊC.: ANDRESSA LIMA		
DATA: ABR/2020	ARQUIVO: D:\PROFISSIONAIS\PCA\2019\SESC\2020\SESCOUR-ARQ-E	PRANCHA: 7/11
DESENHO: ANDRESSA LIMA		