

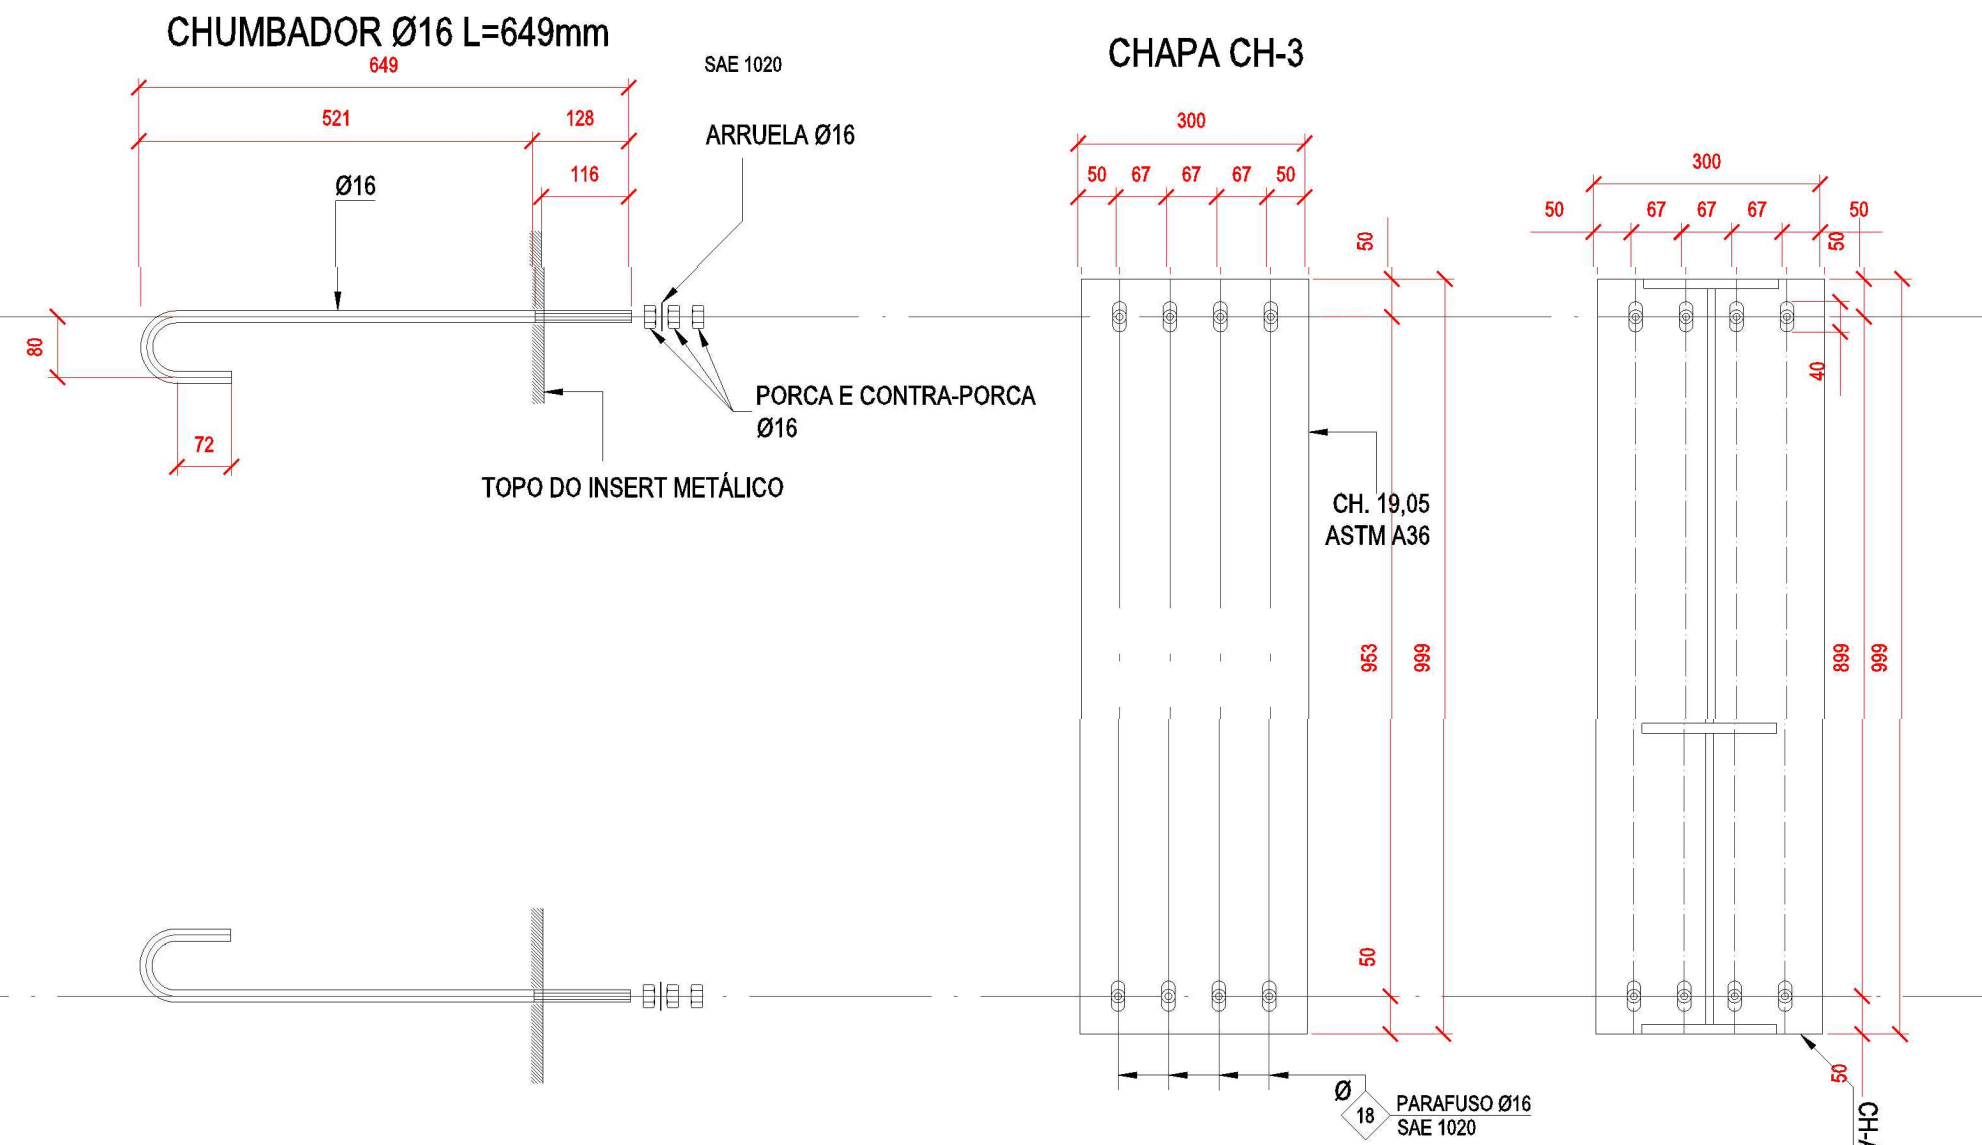


001 DET. DA LIGAÇÃO DOS PERFIS NO PILAR

Escala 1/10.

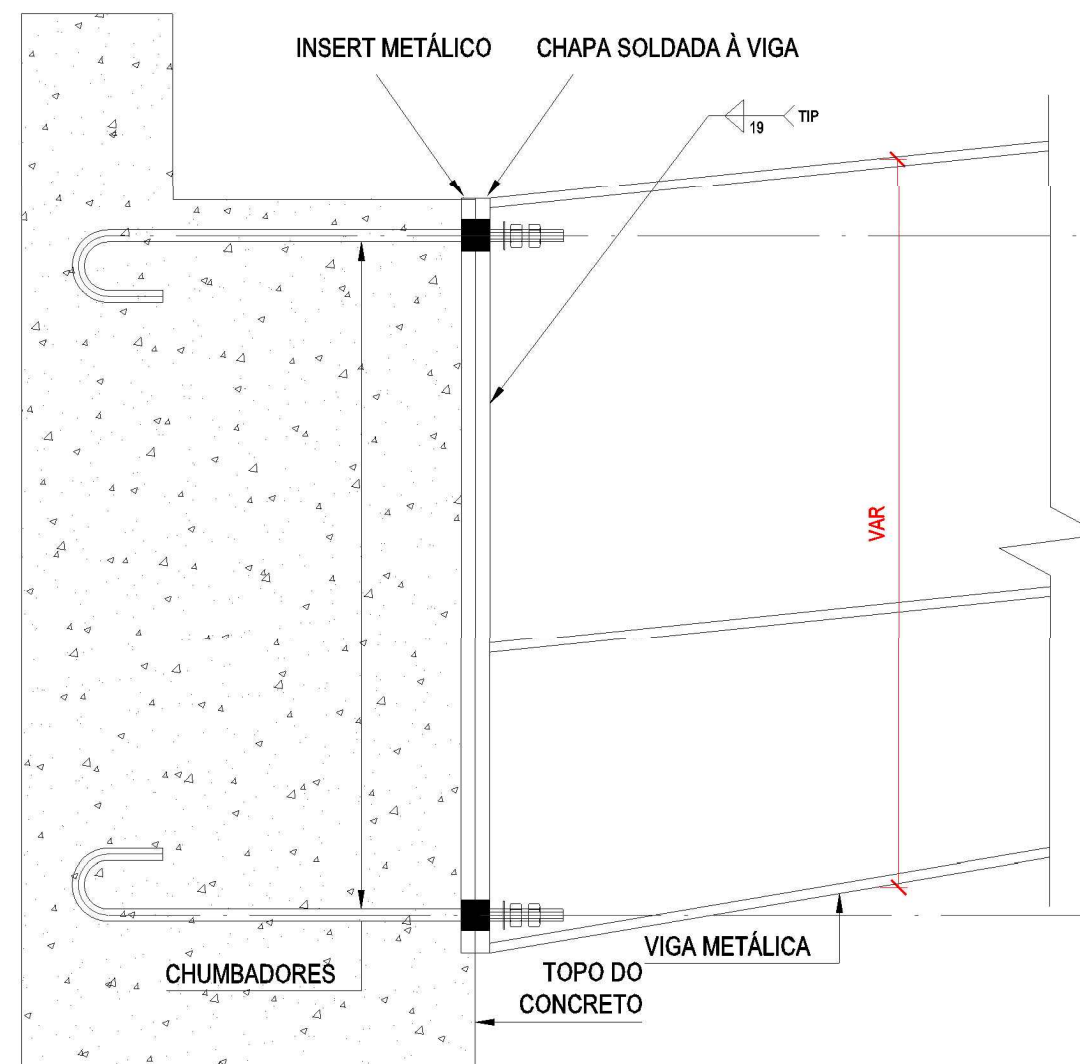


VISTA SUPERIOR

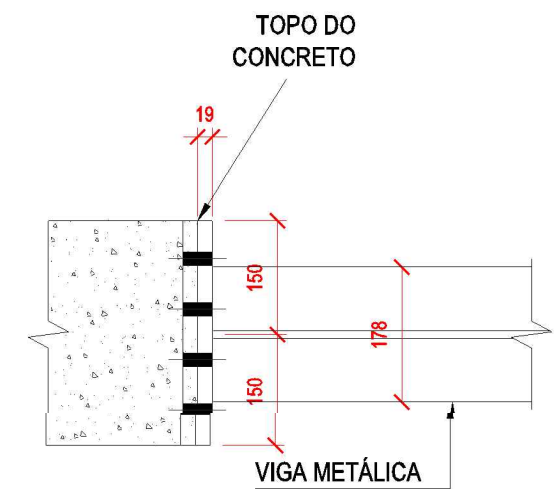


002 DET. DAS LIGAÇÕES DOS PERFIS DOS OITÕES

Escala 1/10.

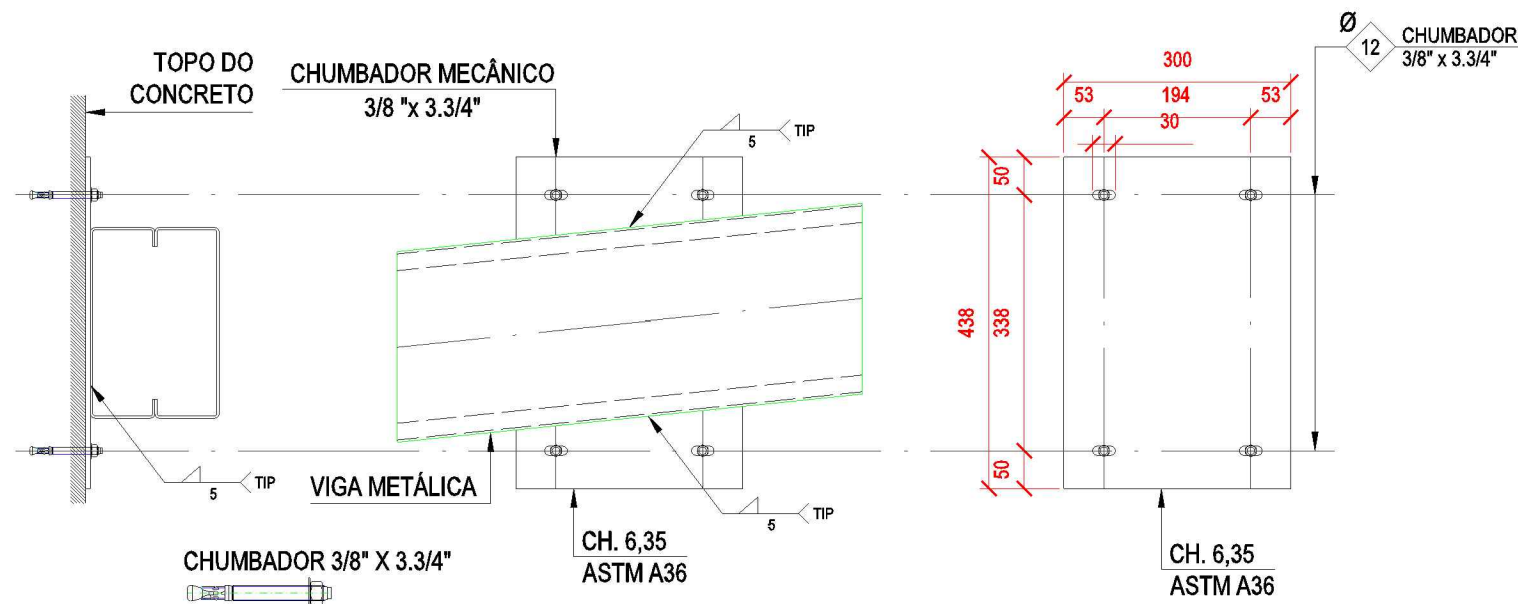


003 DET. DO SUPORTE DE TIRANTE RÍGIDO

Escala 1/10.

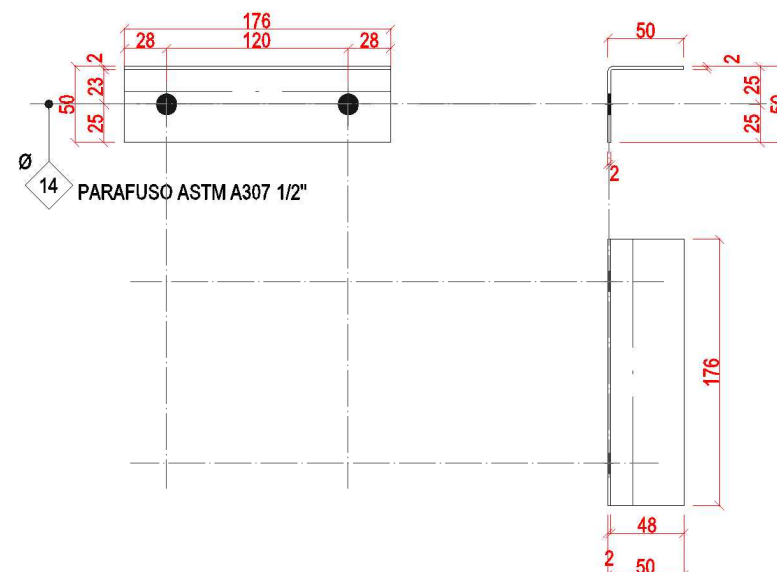


004 DET. DO SUPORTE DE TIRANTE RÍGIDO

Escala 1/5.

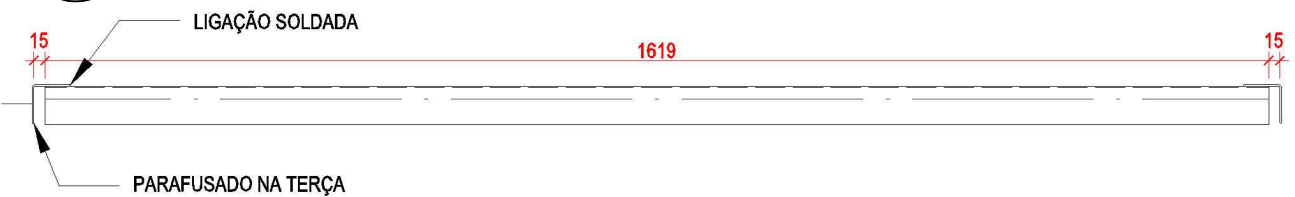


005 DET. DO SUPORTE DE TERÇA

Escala 1/5

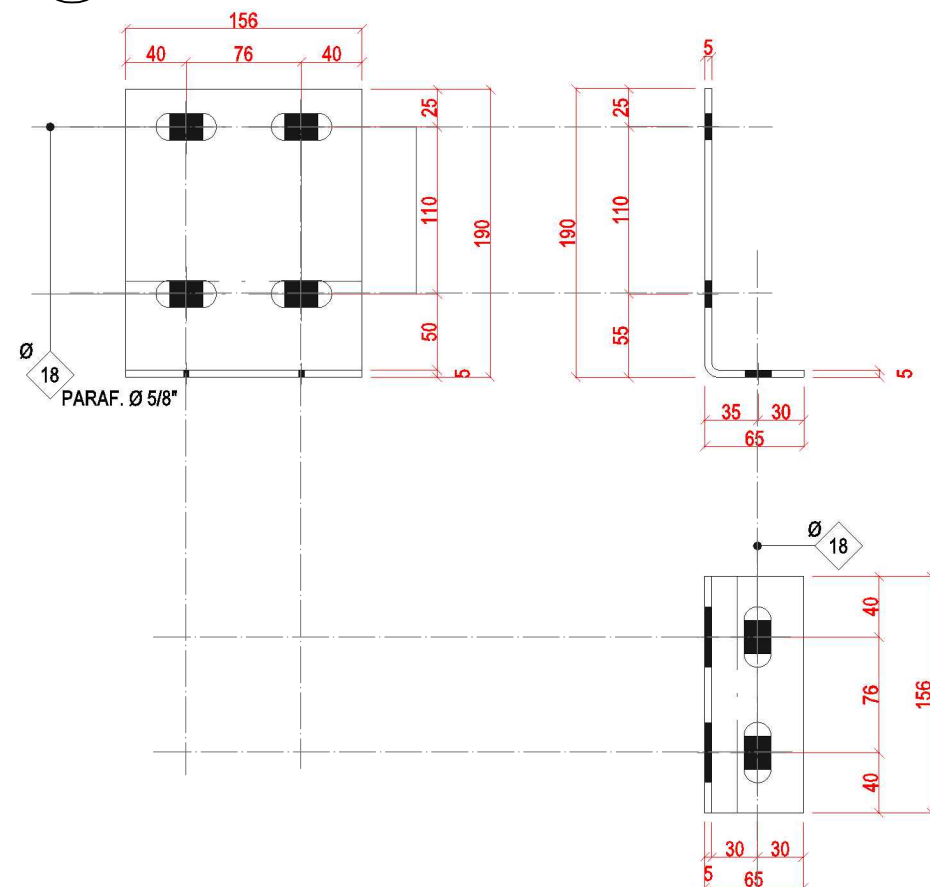

006 DET. GENÉRICO DO FRECHAL RÍGIDO

SEM ESCALA

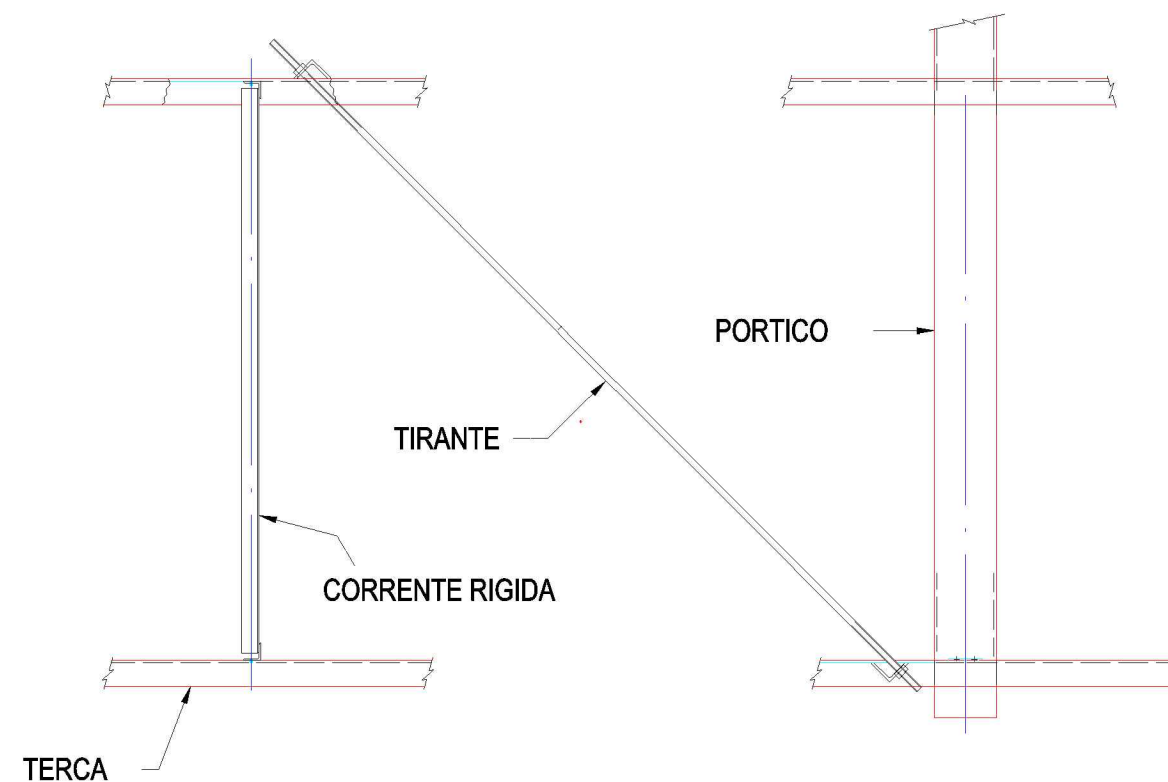

Nº	DATA	DES	MODIFICAÇÃO		AUTOR
<div><div></div><div>Oliveira Araújo Engenharia Ltda. Avenida Laguna nº 1.045, 2º Andar Jardim Atlântico - Goiânia / GO. CEP: 74.843-415 (62) 3218-1812 contato@oliveiraaraujo.eng.br paulo@oliveiraaraujo.eng.br</div></div>					
			<div>SERVIÇO SOCIAL DO COMÉRCIO DEPARTAMENTO NACIONAL DEPARTAMENTO DE ENGENHARIA E ARQUITETURA AV. AYRTON SENNA Nº 5.555 - RJ - BLOCO L / SALA 304 sescdea@sesc.com.br (21)2136-5555</div>		
		TÍTULO			
AUTOR PROJ. PAULO HENRIQUE ARAÚJO		UO DR - SESC-TO			
DES. ALISSON CALIMAN		OBRA: CENTRO DE ATIVIDADES - SESC GURUPI			
DATA AGO/2020		END.: RUA 03, LOTEAMENTO PARK FILÔ MOREIRA			
ESC. INDICADA		ÁREA EM FOCO ESTRUTURA METÁLICA			FOLHA 007/007