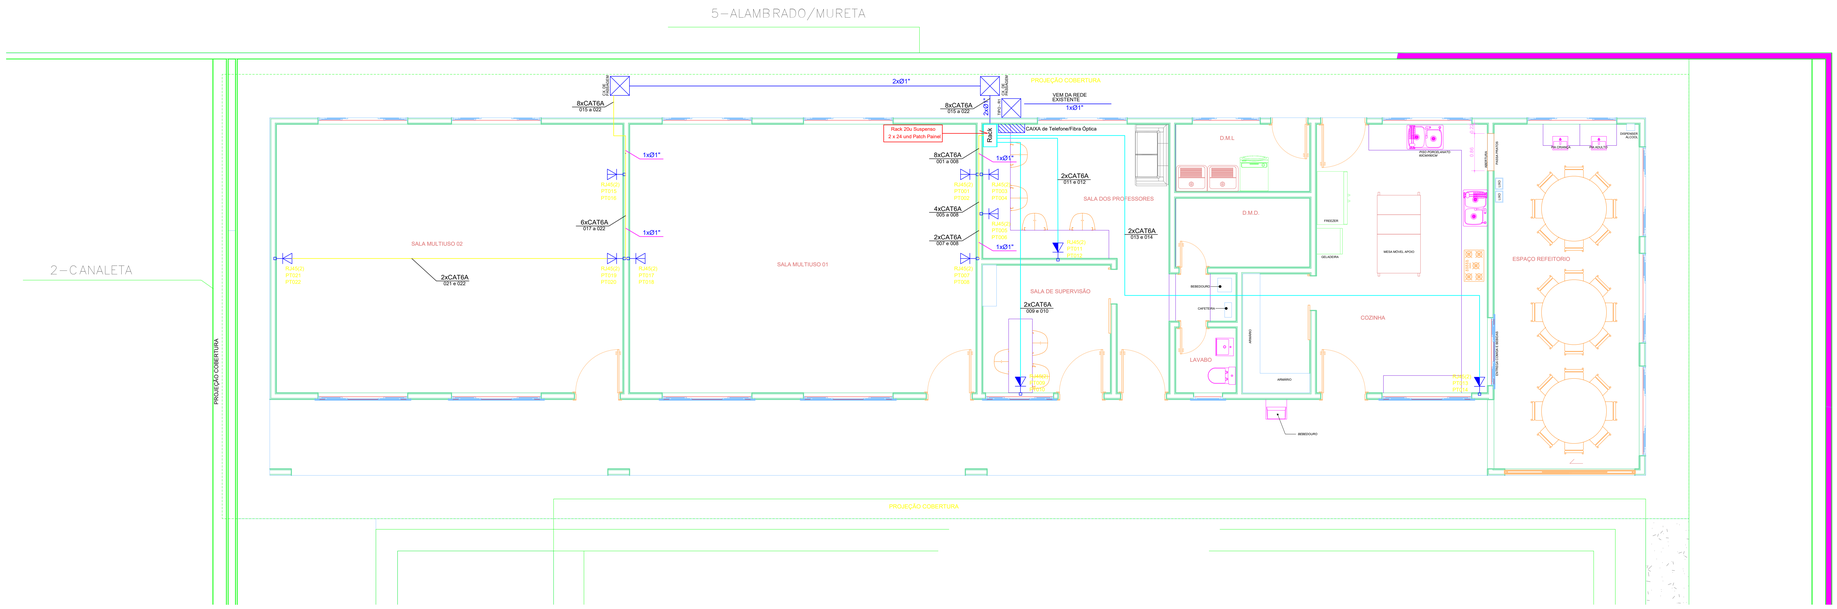
5 – ALAMBRADO/MURETA
2 – CANALETA
PROJEÇÃO COBERTURA
2x01"
8xCAT6A
010 e 022
VEM DA REDE EXISTENTE
1x01"
Rack 20u Suspenso
2 x 24 und Patch Painel
Rack
CAIXA de Telefone/Fibra Óptica
1x01"
1x03"
8xCAT6A
001 e 005
2xCAT6A
011 e 012
4xCAT6A
005 e 006
2xCAT6A
007 e 008
6xCAT6A
017 e 022
2xCAT6A
013 e 014
2xCAT6A
021 e 022
2xCAT6A
009 e 010
SALA MULTIUSO 02
SALA MULTIUSO 01
SALA DOS PROFESSORES
SALA DE SUPERVISÃO
D.M.L
D.M.D.
COZINHA
LAVABO
ESPAÇO REFEITORIO
FREEZER
GELADEIRA
MESA MOVEL APOIO
BEBEDOURO
CAIXA DE GORDURA
ARMÁRIO
BANCADA
PIA
FOGÃO
MICROONDAS
LIQUIDIFICADOR
PIA PEQUENA APOIO RECARREGAR
DISPENSER ALCOOL
Rp CHAMADA
Rp ACESSO
RJ45(2) PT1 PT2
RJ45(2) PT1 PT2
RJ45(2) PT1 PT2