





CADERNO DE DETALHAMENTO SESC GURUPI

- LANCHONETE
- CENTRAL DE RELACIONAMENTO


Setor: Obras

Supervisora: Beatriz Senna

Projetista: Alanna Ferreira

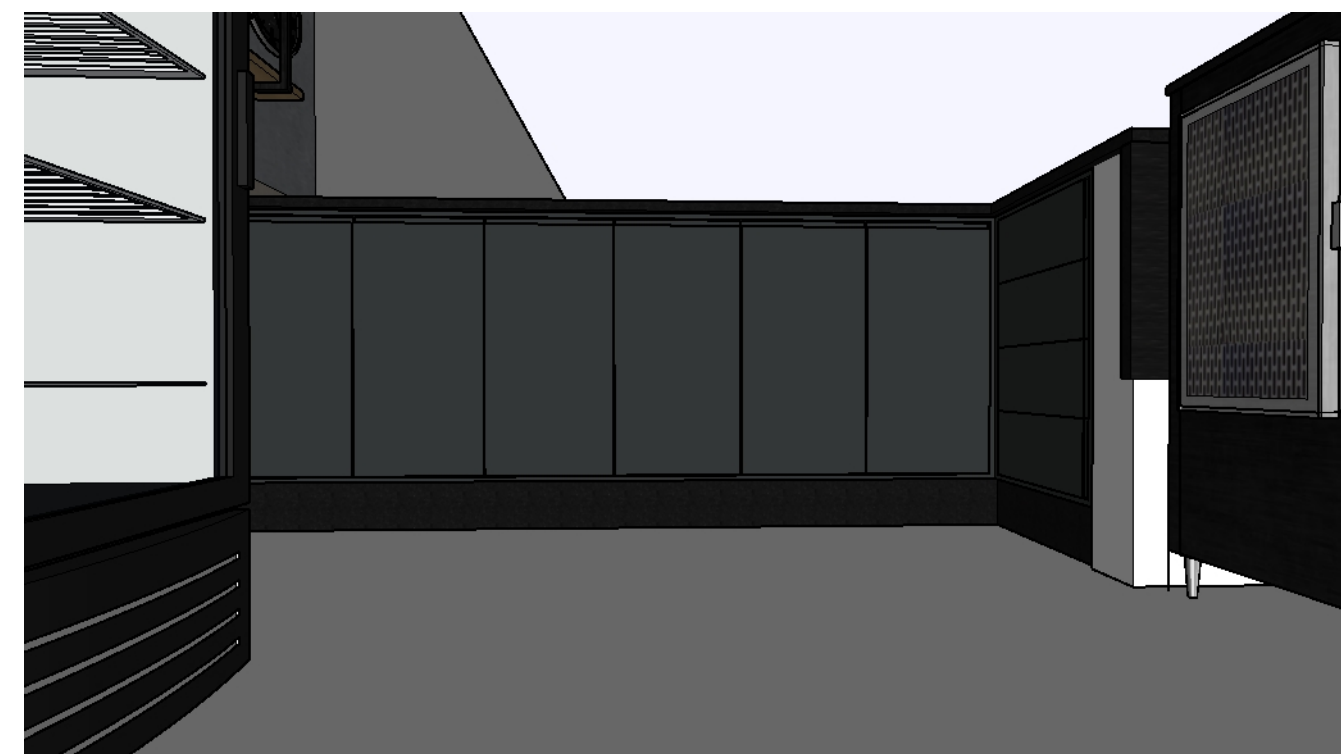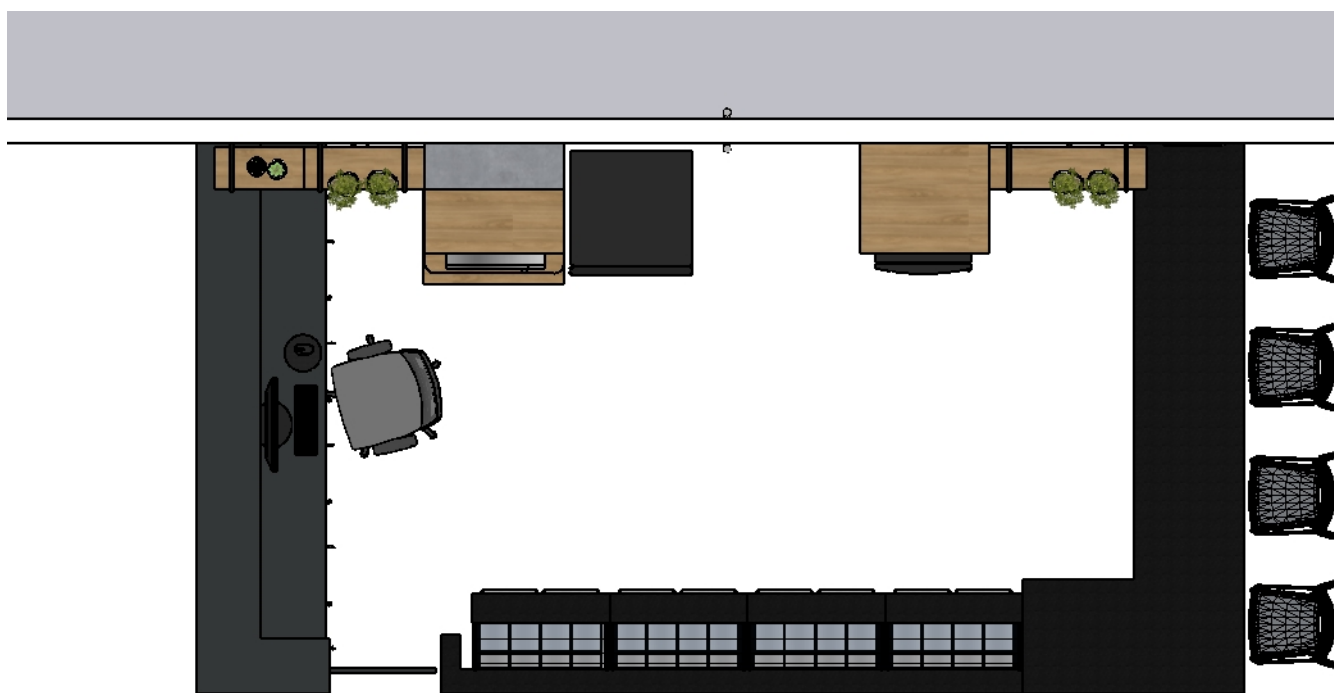



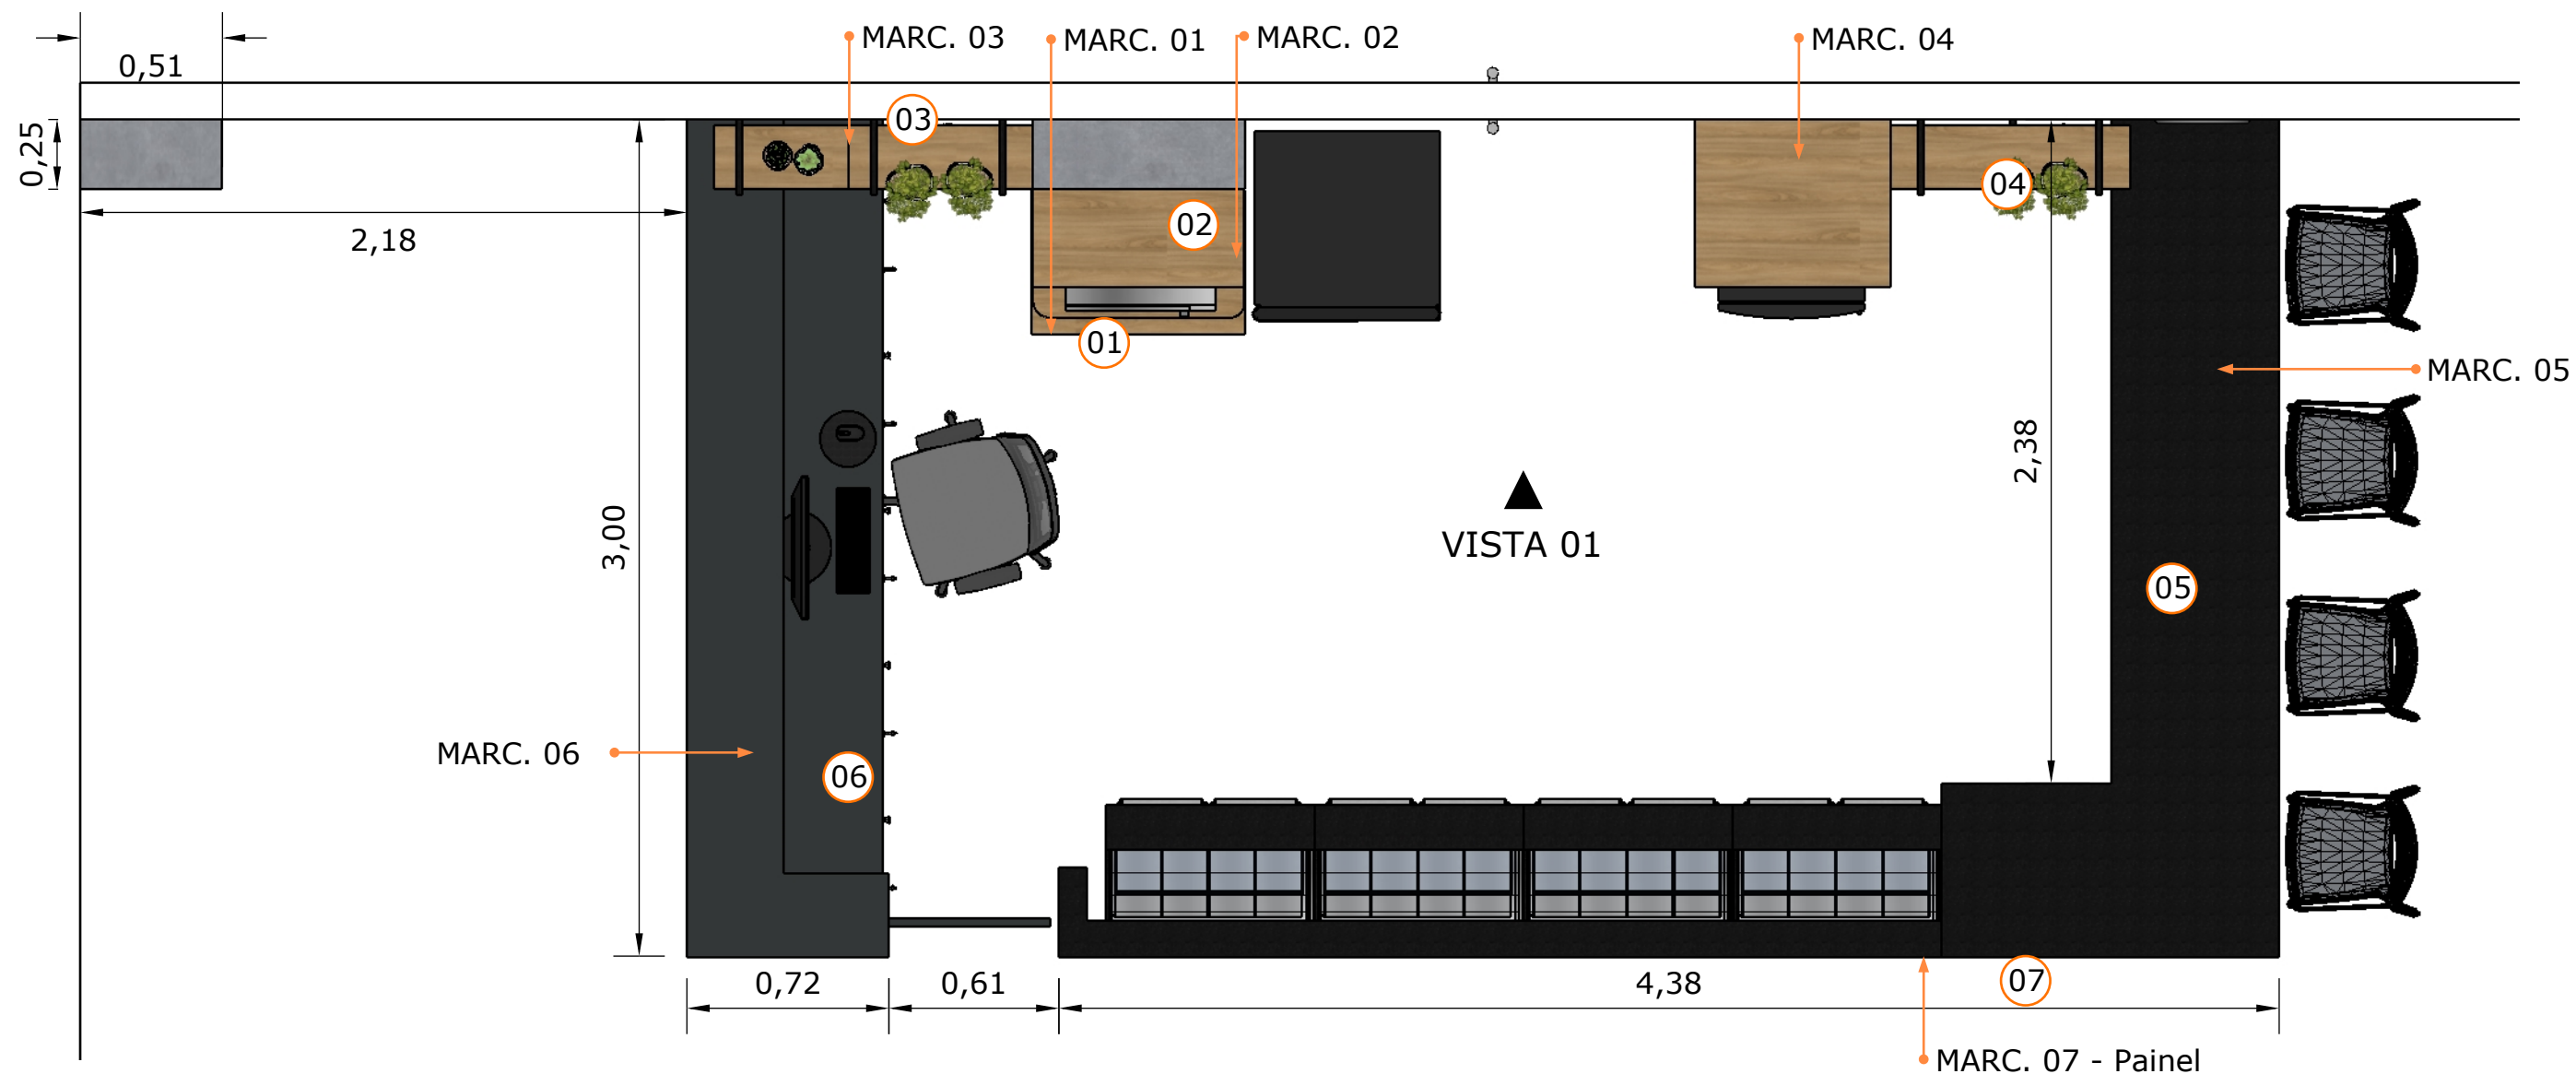

01 Planta Layout
Esc: 1:25

LEGENDA

ITEM	TIPO	DESCRIÇÃO
01	Marc. 01	Móvel Inferior - Portas - Prateleira Interna
02	Marc. 02	Móvel Superior - Portas - Microondas
03	Marc. 03	Móvel Superior - Prateleira + estrutura metálica preto 2x2
04	Marc. 04	Móvel Superior - Basculante + Prateleira + estrutura metálica preto 2x2
05	Marc. 05	Móvel Balcão - Portas e gavetas
06	Marc. 06	Móvel Inferior Bancada - Portas e gavetas
07	Marc. 07	Painel Brise - Revestindo bancada existente

*** Conferir todas as medidas IN LOCO**



Projeto de Interiores
Detalhamento de móvel

Desenho: Alanna Ferreira
Data: 7, dezembro 2022

Supervisora: Beatriz
Engenheira

Projeto:
**Lanchonete
Gurupi**

Revisão:
Rev. 00

3/13

MARC. 03 - Carvalho Avelã
Duratex
Estrutura Metálica 2x2
Preto

MARC. 02 - Puxador Cava
Corpo: Carvalho Avelã - Duratex
Portas: Grafite - Guararapes






MARC. 01 - Puxador Cava
Corpo: Freijó Puro - Duratex
Portas: Grafite - Guararapes

**Prever Ponto de Energia Para
Microondas, Freezer e Computador**

01 Vista 01
Esc: 1:30

Pux. Cava - Det. 02
Porta de Giro
MDF 15mm

Cód.: ASN1

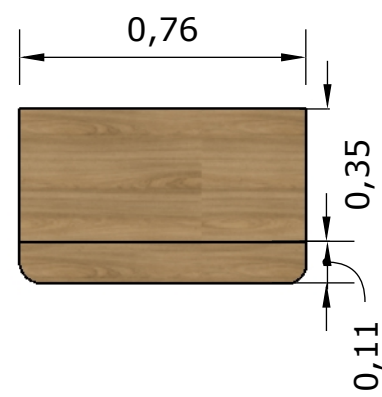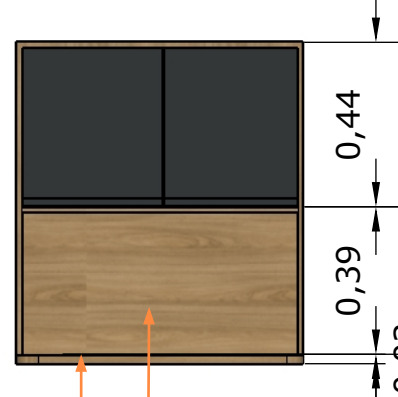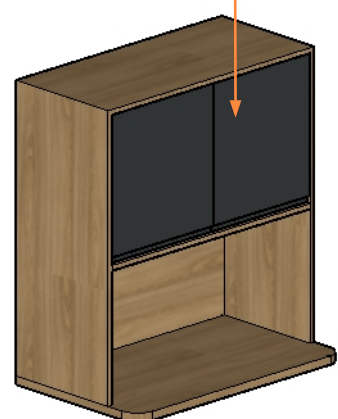


Corpo: Carvalho Avelã - Duratex
Porta: Grafite - Guararapes
MDF 15mm

Base: MDF 25mm


03 Det. Marc 02
Esc: 1:20

*** Conferir todas as medidas IN LOCO**

Cód.: BIL1

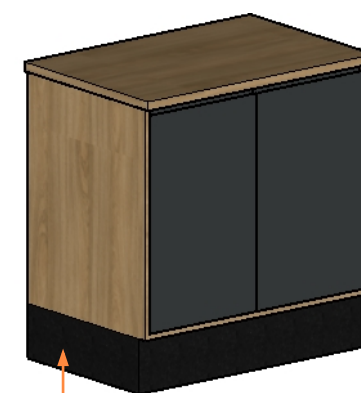

Executar o rodapé
do móvel

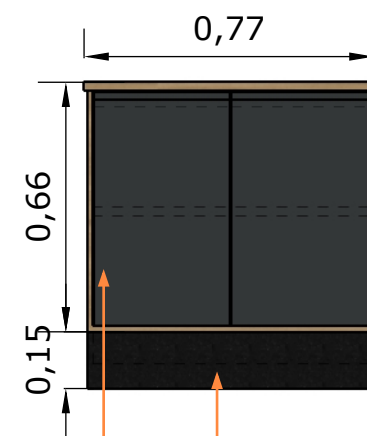


Rodapé Granito
São Gabriel

Porta Pux. Cava Det. 01
Cor: Grafite - Guararapes
MDF 15mm




Corpo: Carvalho
Avelã - Duratex
MDF 15mm

Prateleira: Carvalho Avelã
Duratex - MDF 25mm

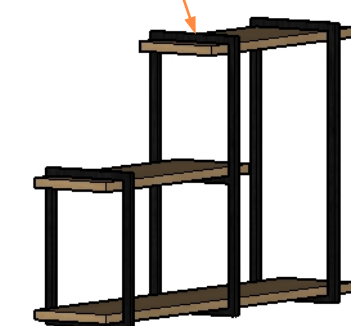

02 Det. Marc 01
Esc: 1:20

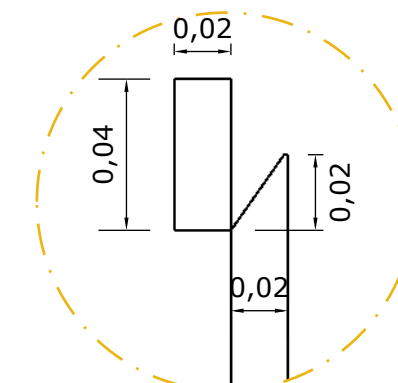


Det. 01 - V. L.
Cava 45° - Horizontal
Esc: 1:2


Cód.: PEM1



03 Det. Marc 03
Esc: 1:20

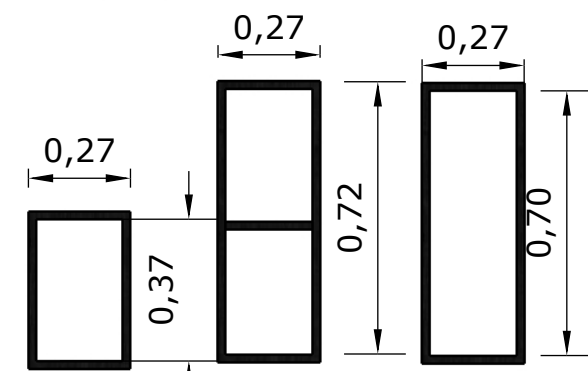

Det. Estrutura Metálica 2x2cm
Esc: 1:20

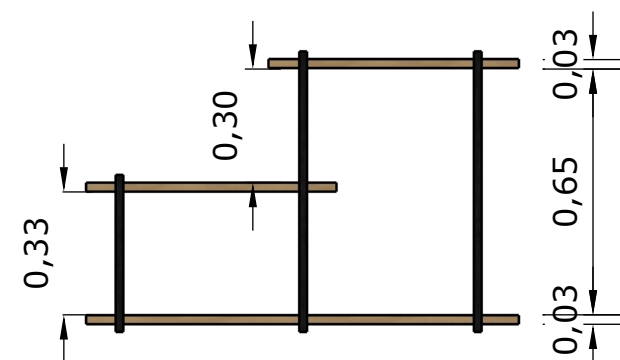

Projeto de Interiores
Detalhamento de móvel

Desenho: Alanna Ferreira
Data: 7, dezembro 2022

Supervisora: Beatriz
Engenheira

Projeto:
**Lanchonete
Gurupi**

Revisão:
Rev. 00

4/13

Cód.: ASP1

MARC. 04 - Puxador Cava
Corpo: Carvalho Avelã - Duratex
Portas Basculante: Grafite - Guararapes




01 Vista 01
Esc: 1:30



Corpo em **MDF 15mm** Carvalho Avelã - Duratex

Fundo com Mdf Grafite - Eucatex
MDF 06mm


Puxador Cava 45° conforme
Det. 01

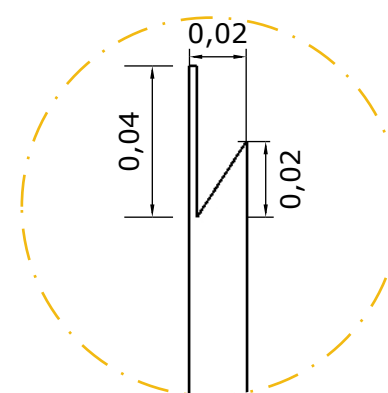

Det. 01 - V. S.
Cava 45° - Vertical
Esc. 1:2

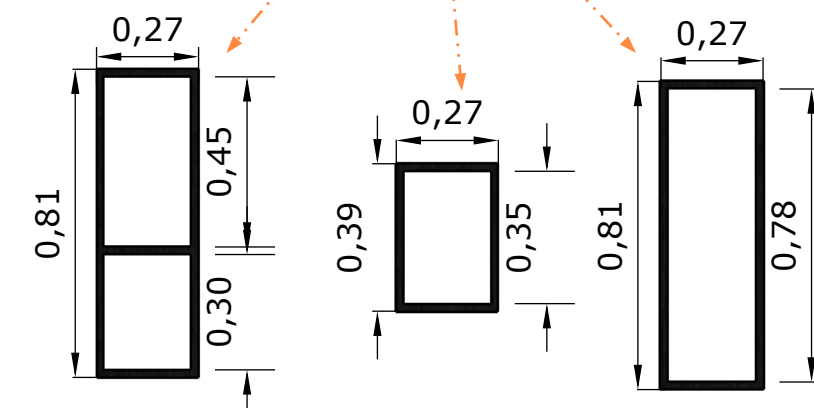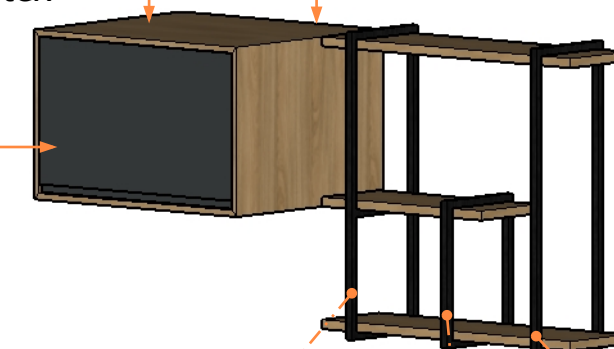


Det. Estrutura Metálica 2x2
Esc: 1:20

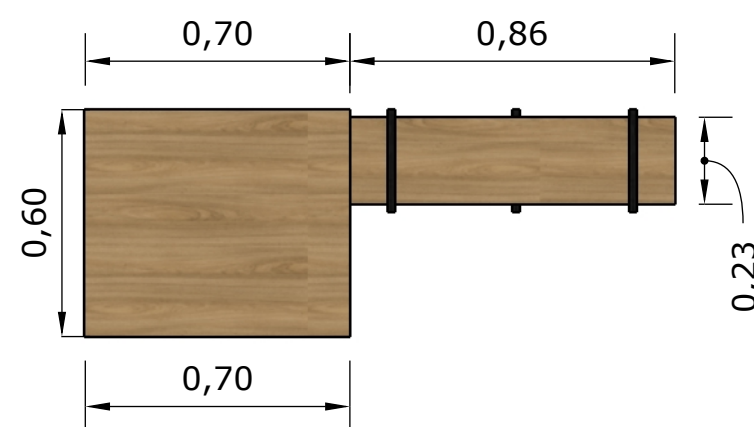

02 Det. Marc 04
Esc: 1:20


Porta Basculante: Grafite - Guararapes
Corpo: Carvalho Avelã - Duratex
MDF 15mm

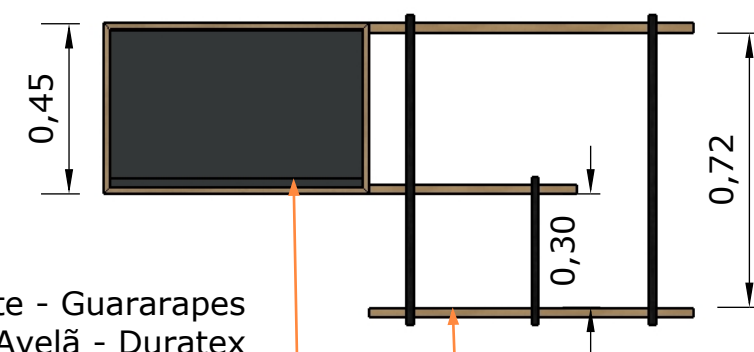

Prateleira: Carvalho Avelã - Duratex
MDF 25mm

*** Conferir todas as medidas IN LOCO**


Cód.: BIL2

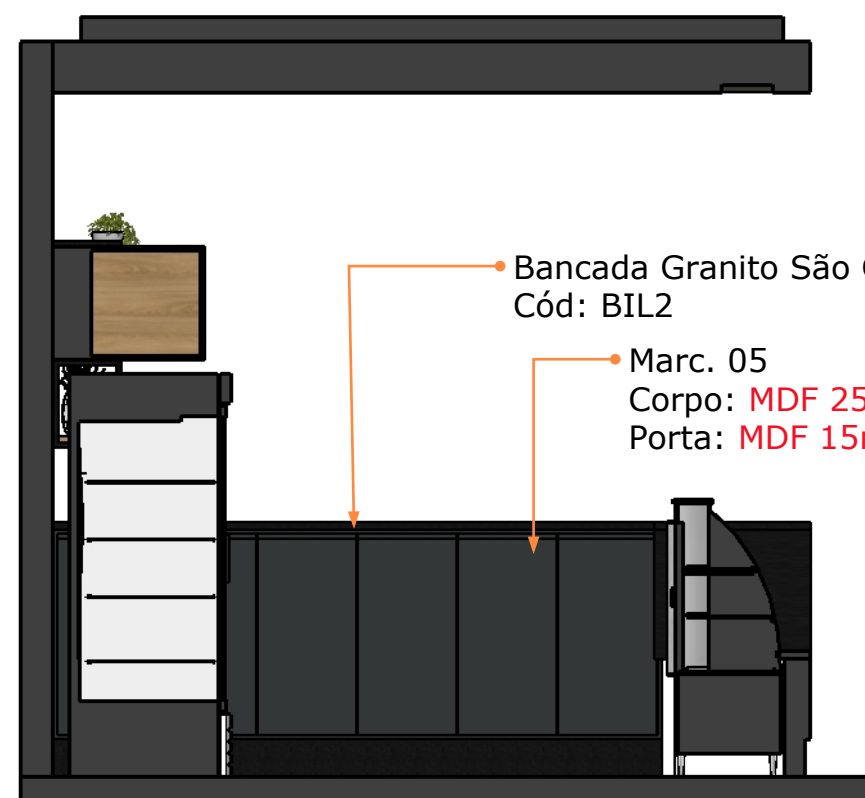

Bancada Granito São Gabriel
Cód: BIL2

Marc. 05
Corpo: **MDF 25mm** Grafite - Guararapes
Porta: **MDF 15mm** Grafite - Guararapes

01 Vista 02
Esc: 1:30

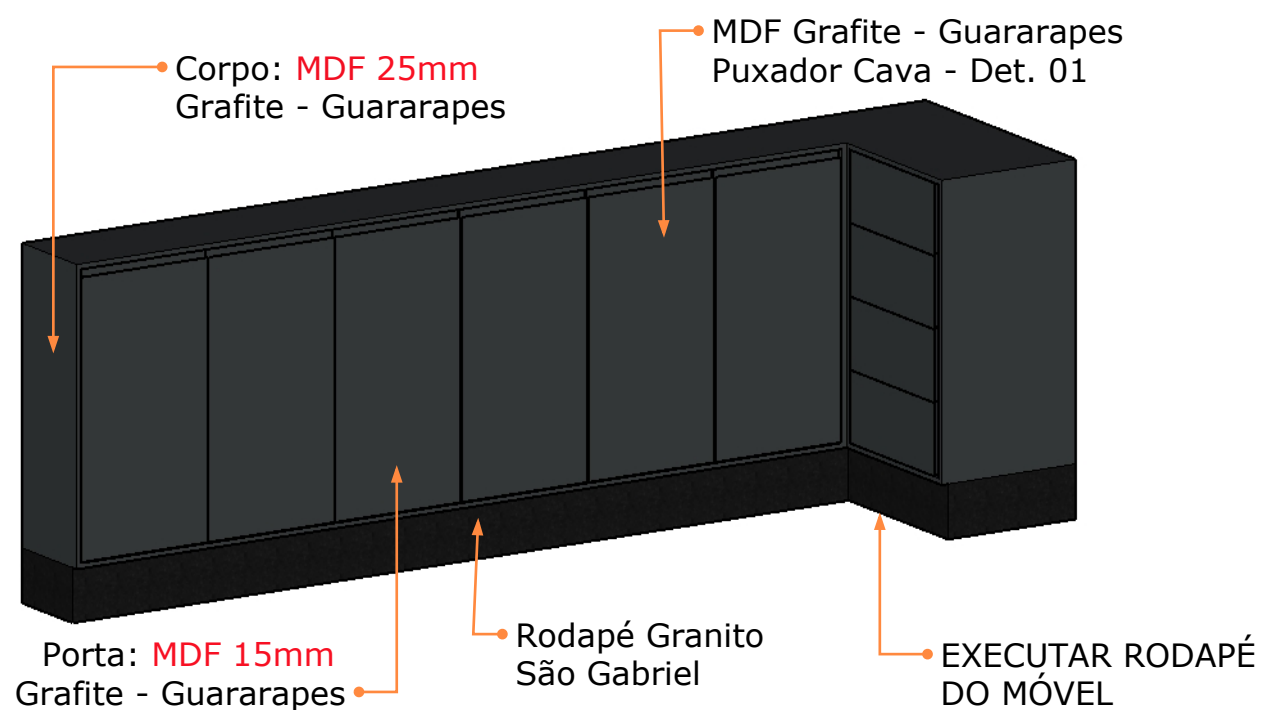

Corpo: **MDF 25mm**
Grafite - Guararapes


MDF Grafite - Guararapes
Puxador Cava - Det. 01

Porta: **MDF 15mm**
Grafite - Guararapes

Rodapé Granito
São Gabriel


EXECUTAR RODAPÉ
DO MÓVEL

* Conferir todas as medidas IN LOCO

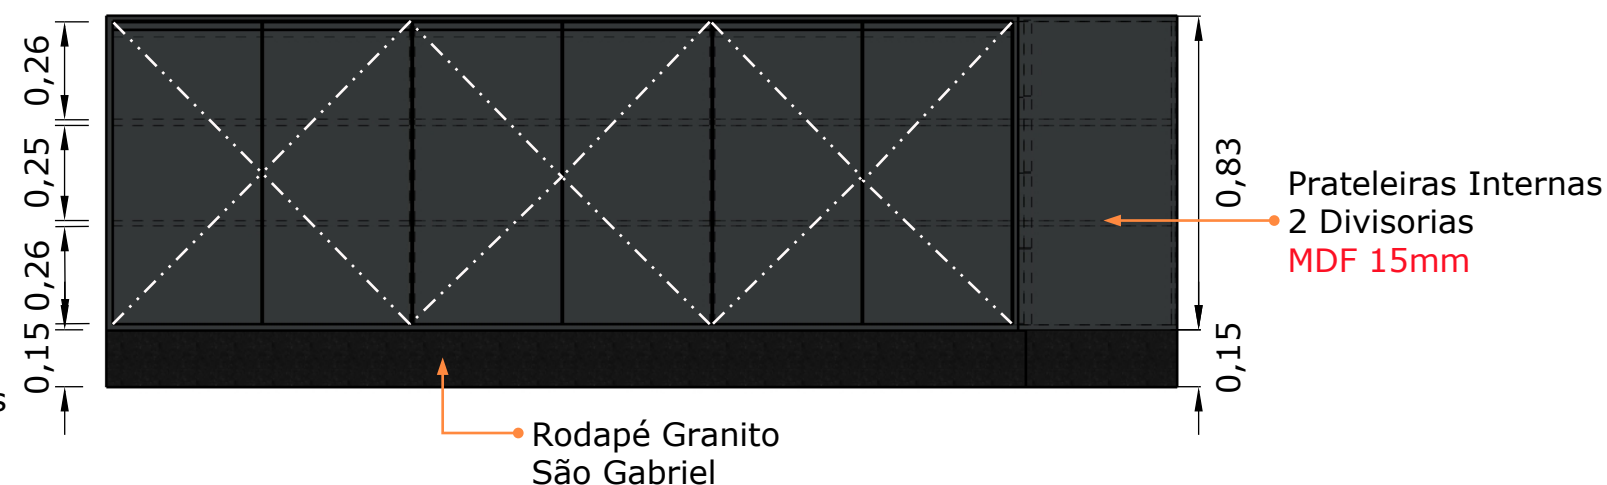


02 Det. Marc 5 - Vista Frontal
Esc: 1:20


Frentes de Gavetas
4 Gavetas **MDF 15mm**
Puxador Cava - Det. 01

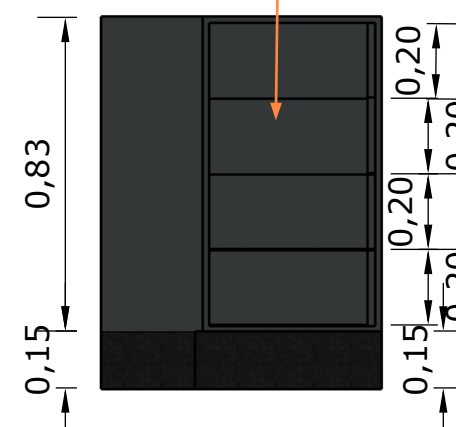


03 Det. Marc 5 - Vista Lateral
Esc: 1:20

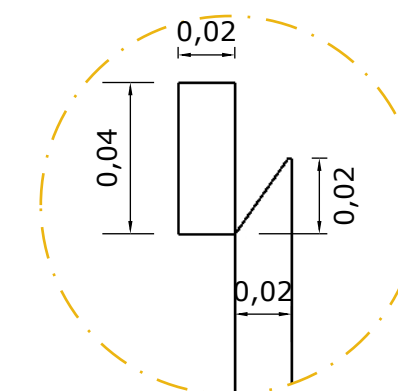


Det. 01 - V. L. - Cava 45°
Esc. 1:2

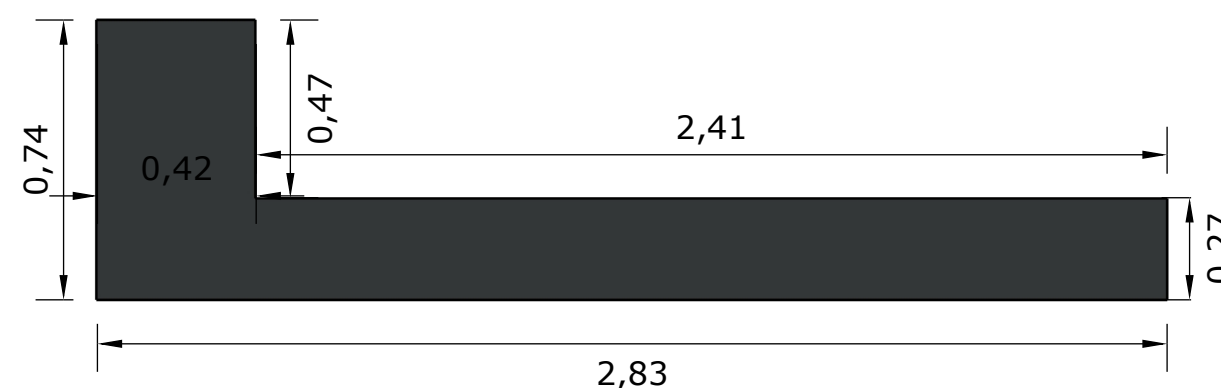


04 Det. Marc 5 - Vista Superior
Esc: 1:20

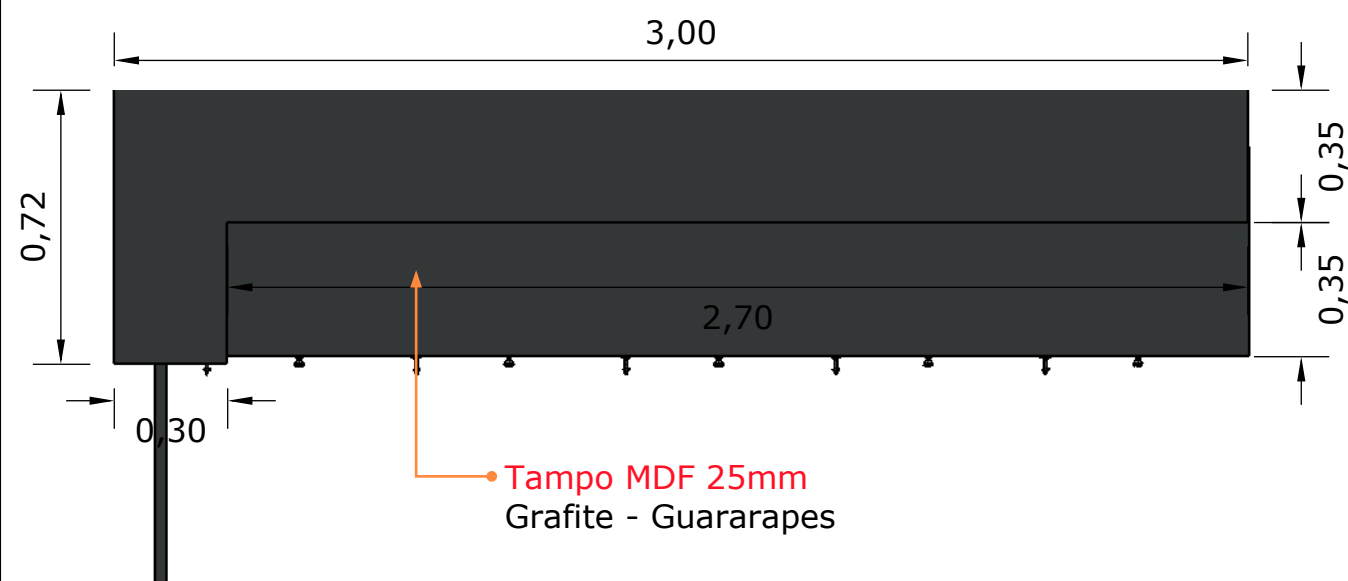

01 Det. Marc 6 - Vista Superior
Esc: 1:20

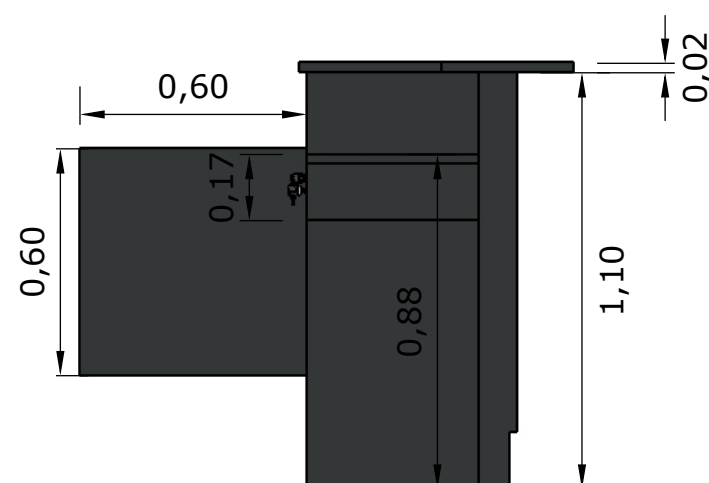


02 Det. Marc 6 - Vista Lateral
Esc: 1:20



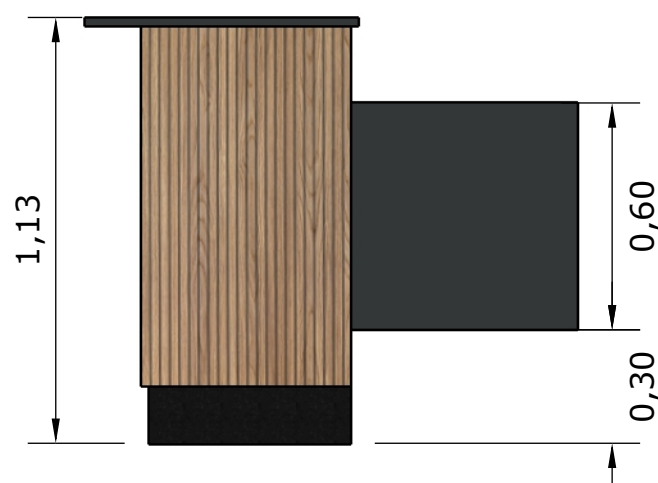


*** Conferir todas as medidas IN LOCO**



Cód.: BCP2

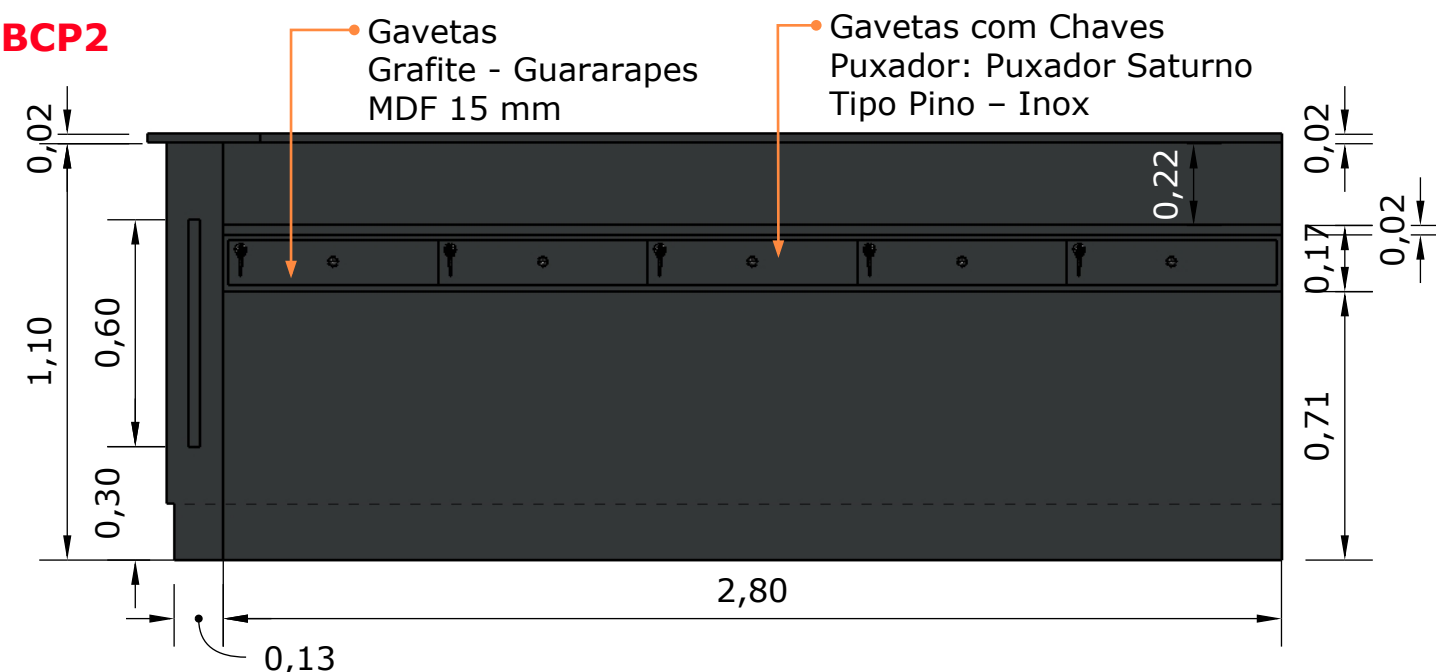


03 Det. Marc 6 - Vista Frontal
Esc: 1:20

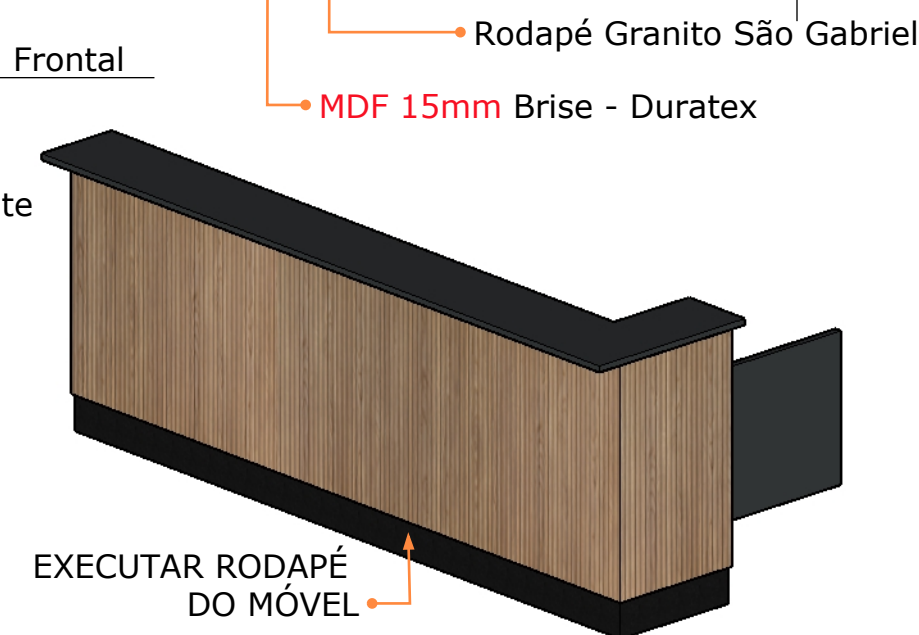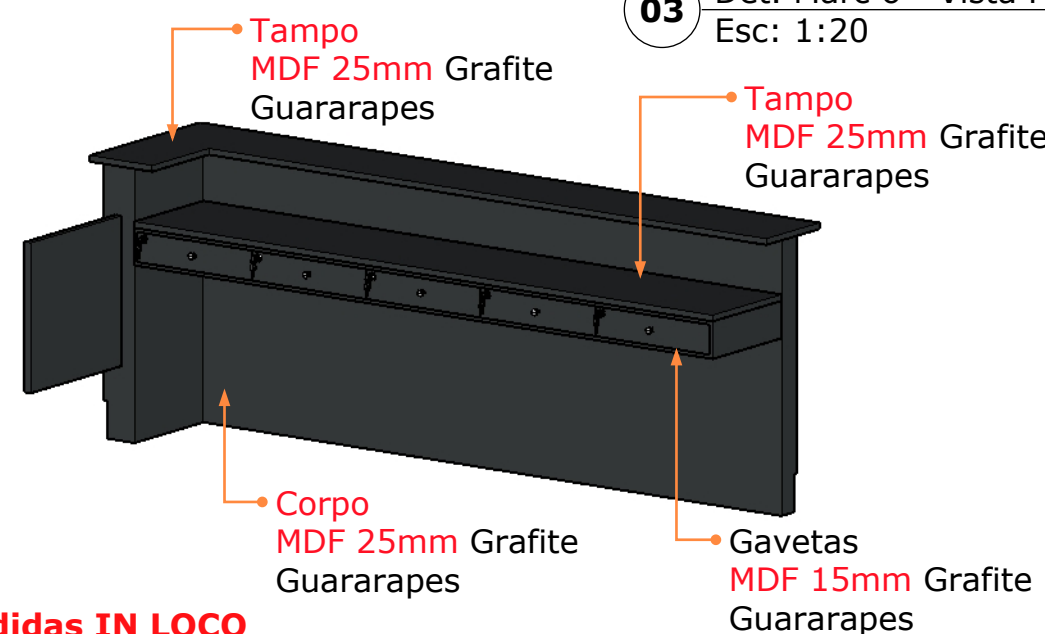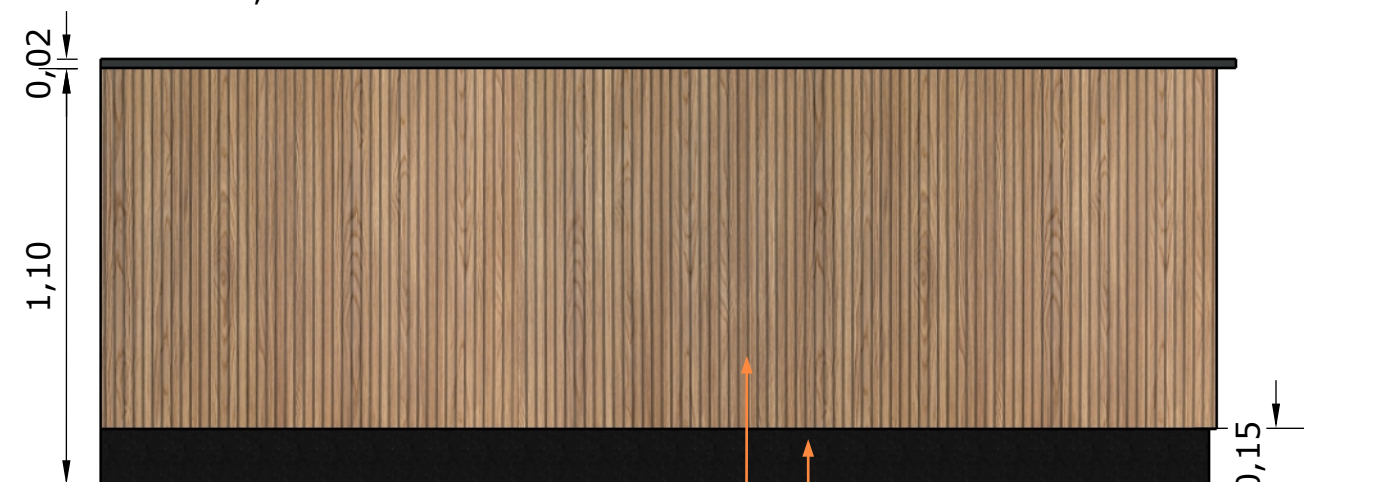

Cód.: PBA1

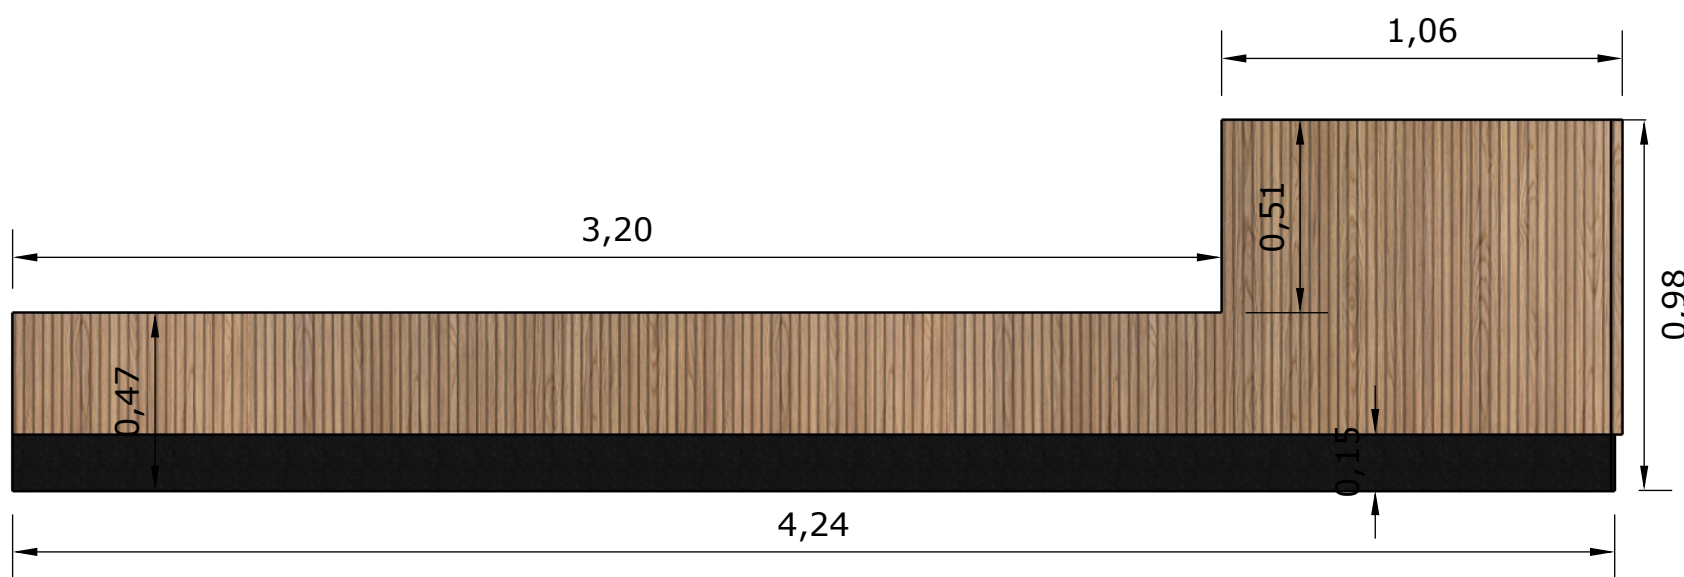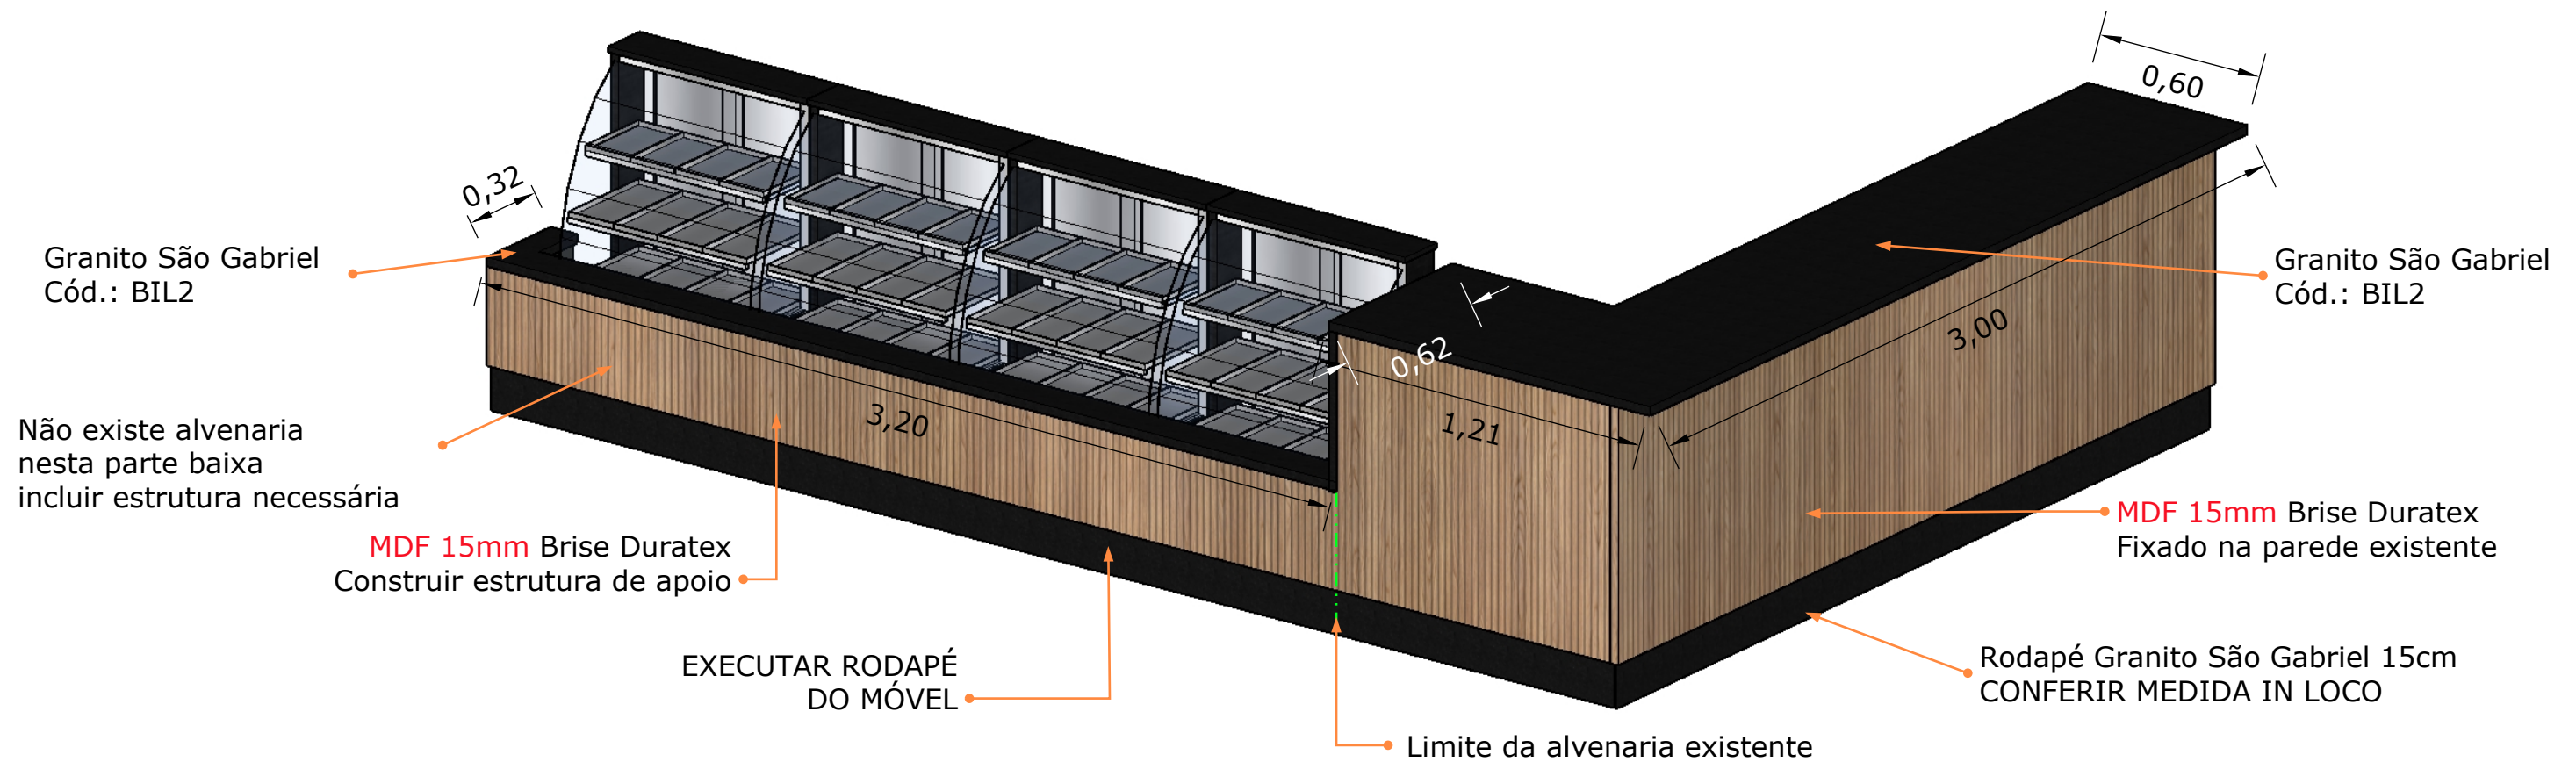

01 Det. Marc. 7 - Vista Frontal
Esc: 1:20

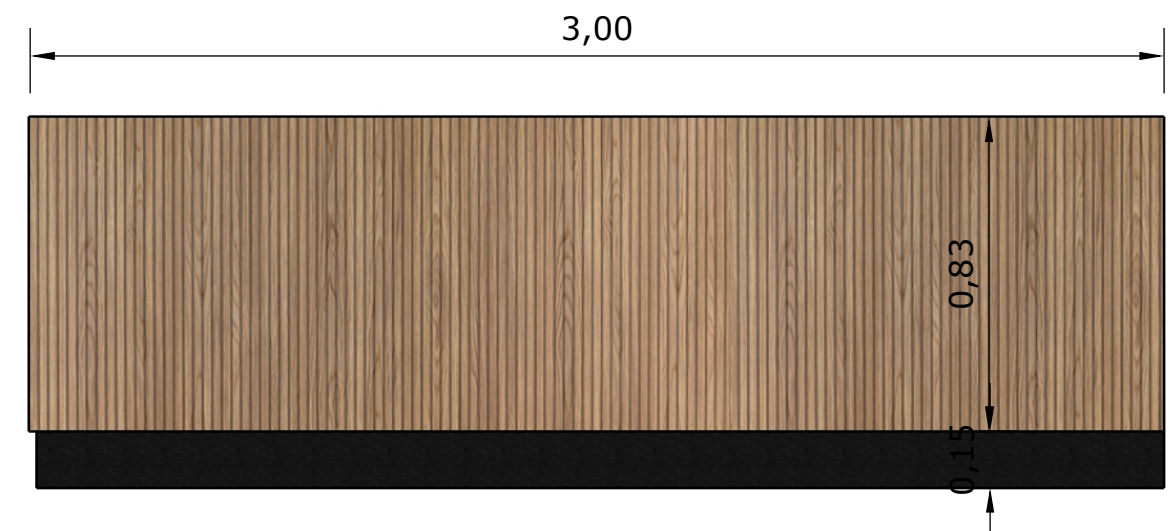

02 Det. Marc. 7 - Vista Lateral
Esc: 1:20

* Conferir todas as medidas IN LOCO



Projeto de Interiores
Detalhamento de móvel

Desenho: Alanna Ferreira
Data: 7, dezembro 2022


Supervisora: Beatriz
Engenheira

Projeto:
**Lanchonete
Gurupi**


Revisão:
Rev. 00


8/13

PEDRA BALCÃO LANCHONETE
Cód.: BIL2

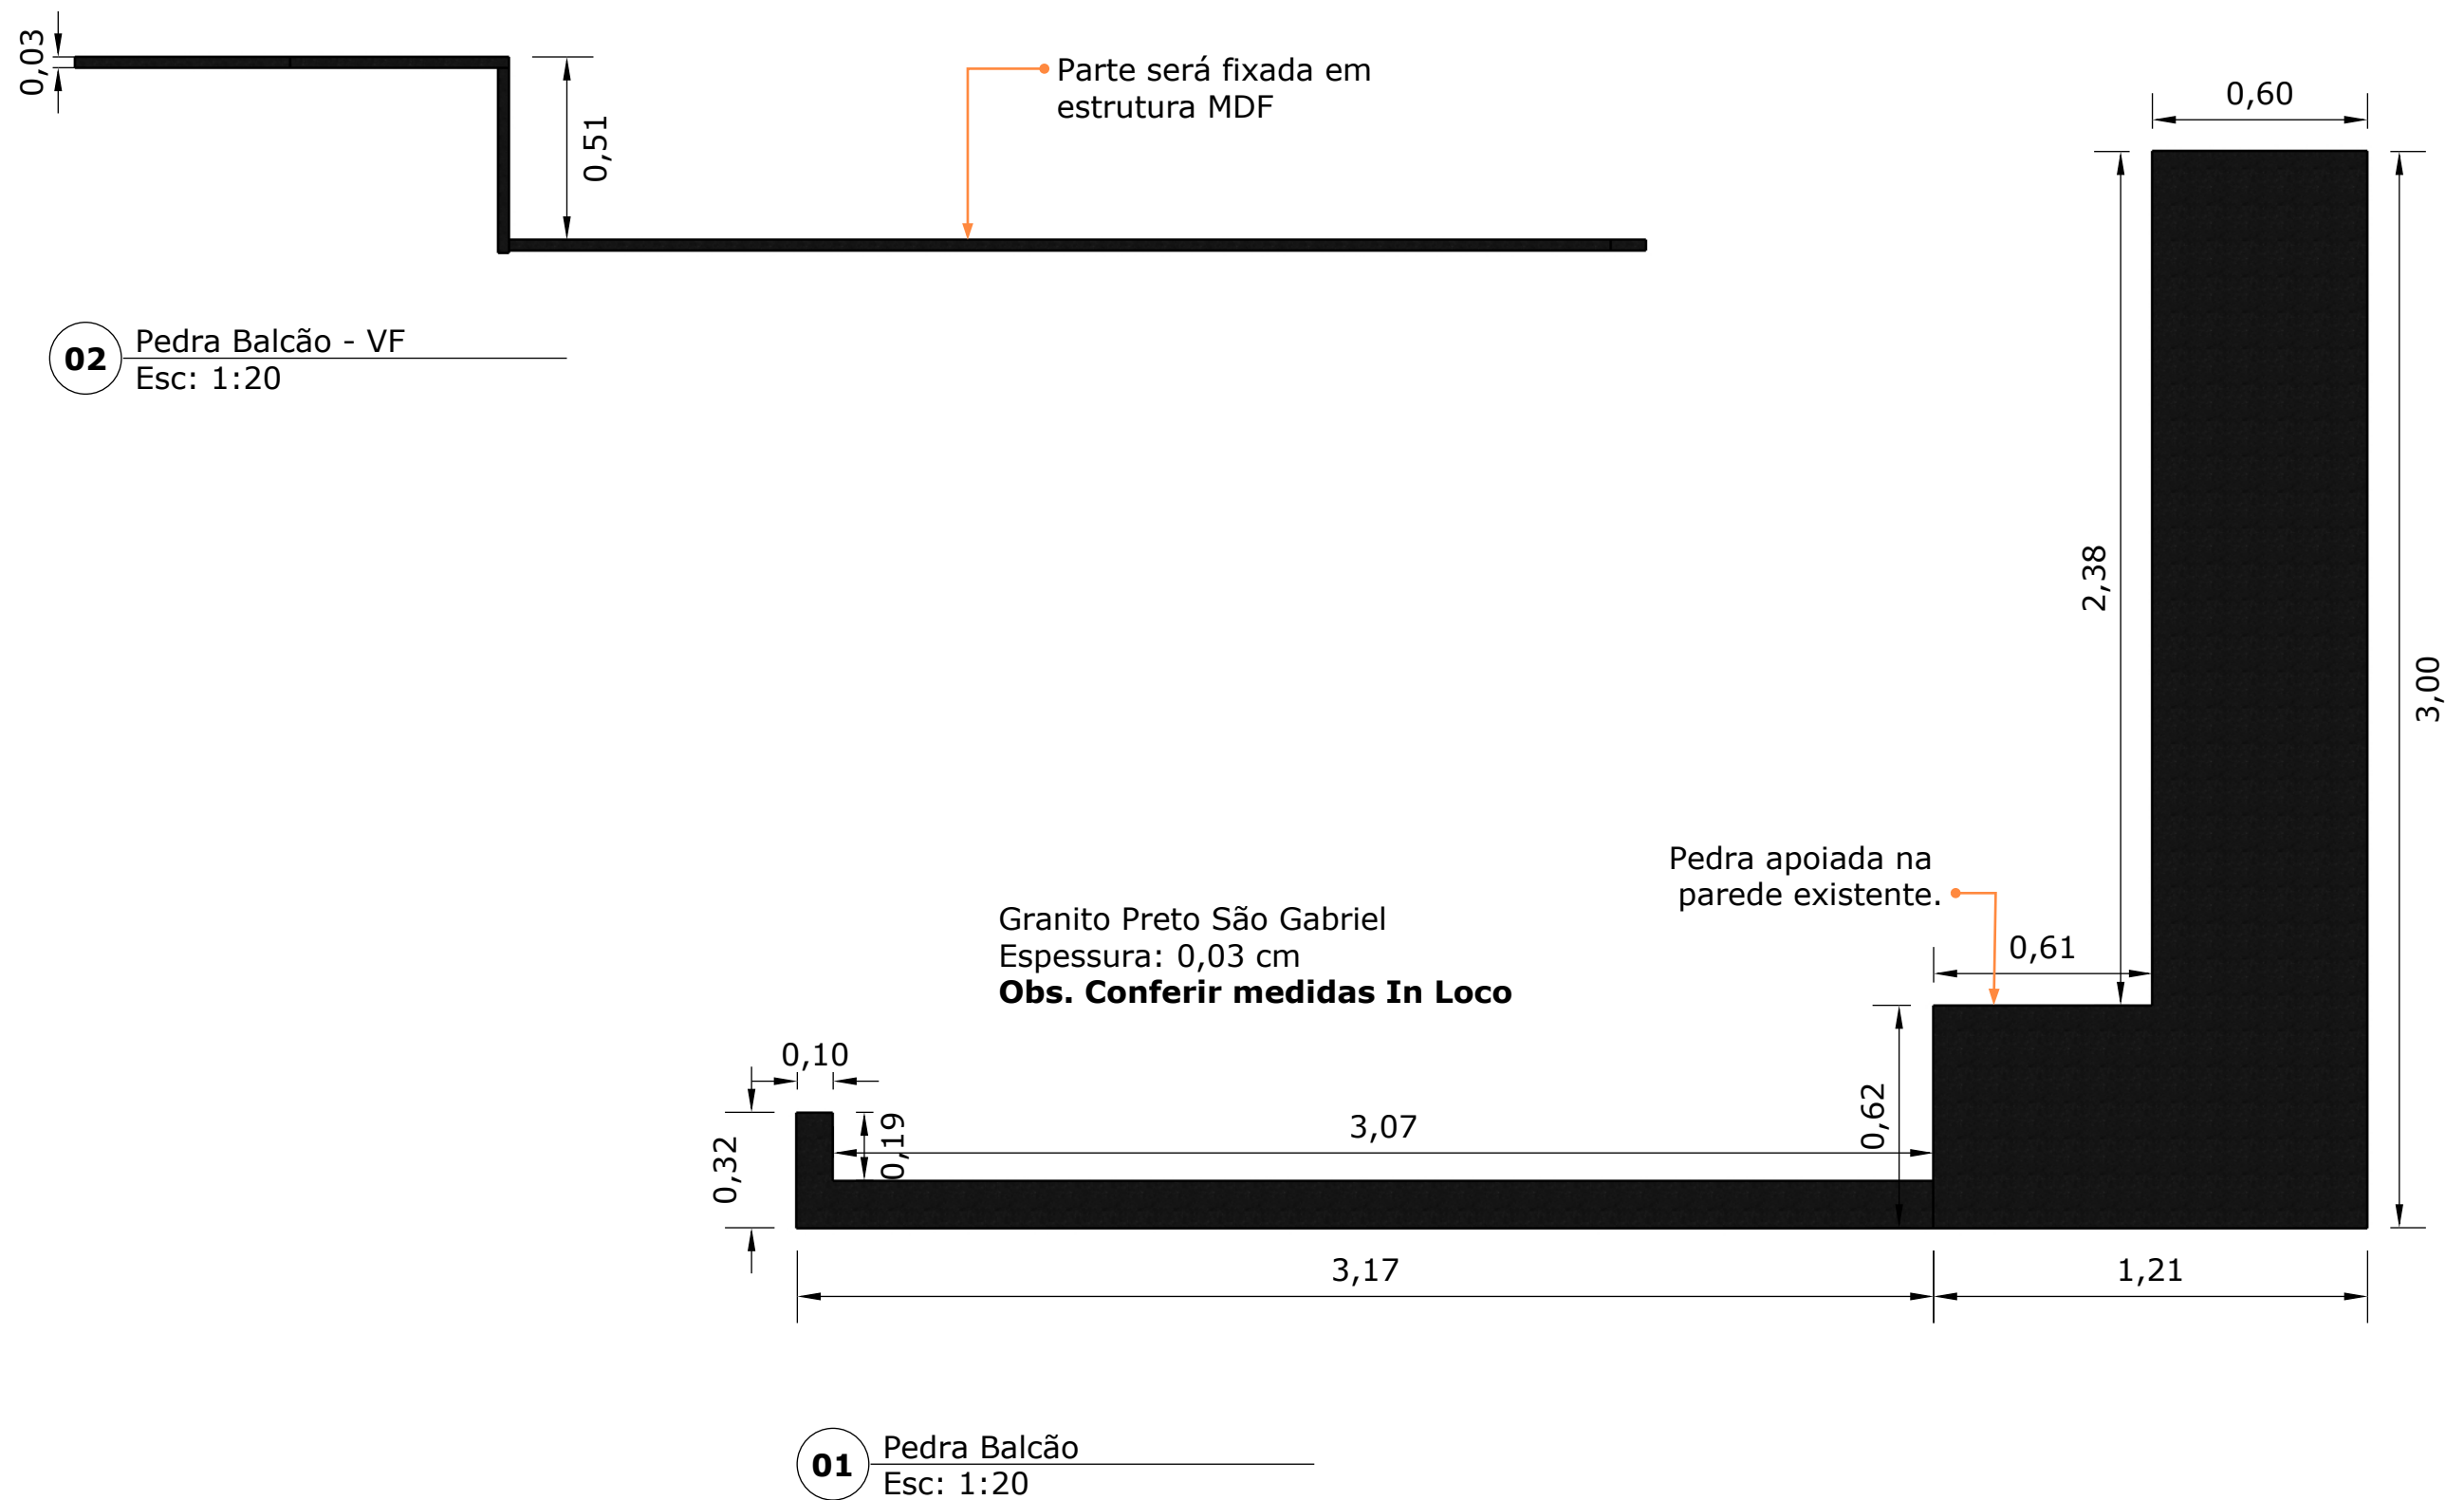


*** Conferir todas as medidas IN LOCO**



	Projeto de Interiores Detalhamento de móvel	Desenho: Alanna Ferreira Data: 7, dezembro 2022	Supervisora: Beatriz Engenheira	Projeto: Lanchonete Gurupi	Revisão: Rev. 00	9/13
---	---	--	------------------------------------	--	---------------------	-------------

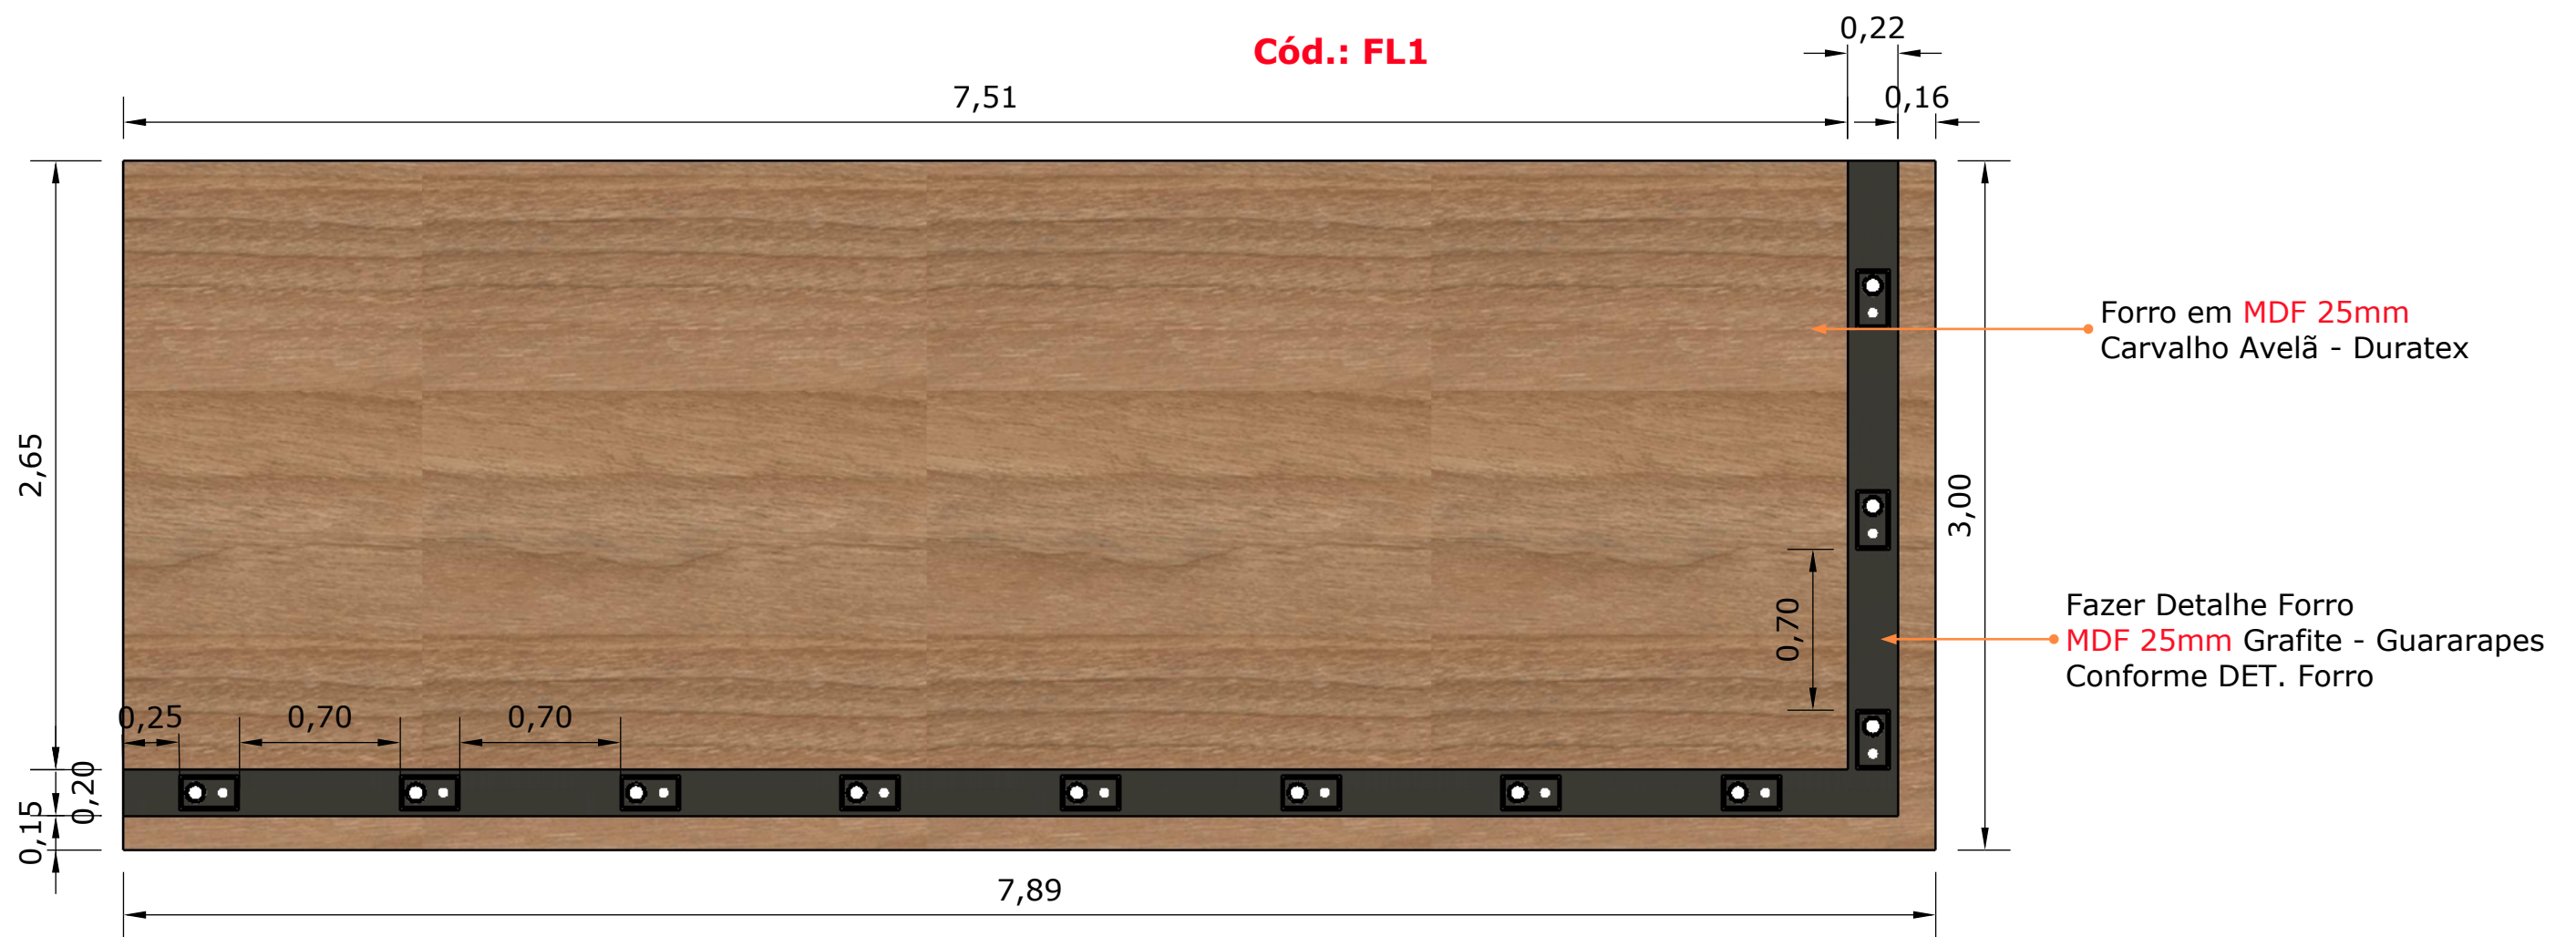

01 Planta de Forro Restaurante
Esc: 1:30

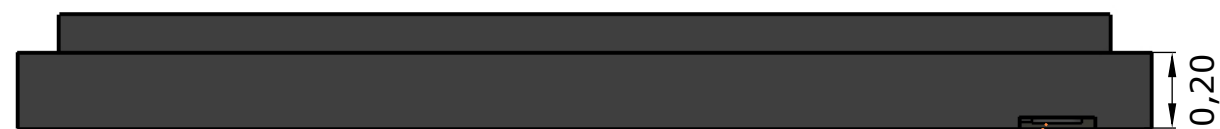

02 Corte Forro
Esc: 1:20

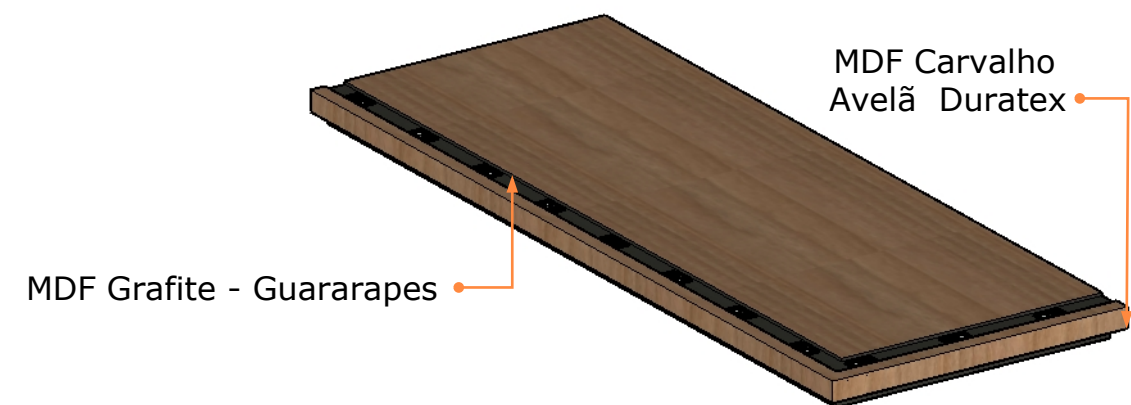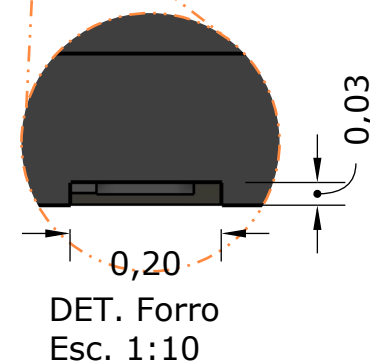

LEGENDA

Iluminação	SPOTS - A DEFINIR	11 UND
------------	-------------------	--------


*** Conferir todas as medidas IN LOCO**



MARC. 01 - PAINEL RIPADO

Móvel Licitado

PEDRA BANCADA AO LADO DA CENTRAL

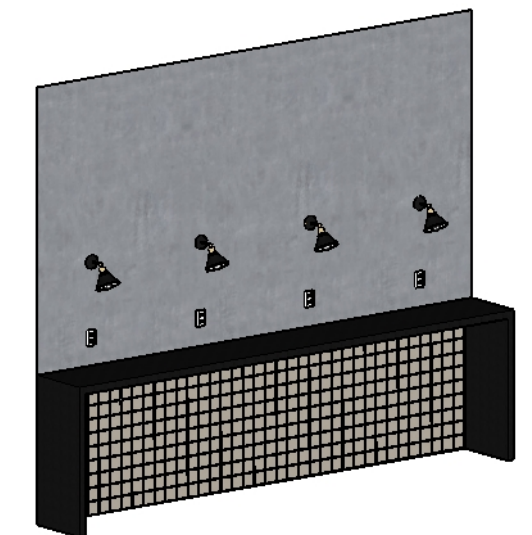

VISTA 01

4,04

0,50

4,04

Cimento queimado

Bancada em Granito São Gabriel

Ponto de Tomada

PEDRA BANCADA AO LADO DA CENTRAL

Local: Central de Atendimento – PAV. Térreo

Pedra no granito São Gabriel. Terá que ter um sistema de instalação pois a mesma não possui apoio de móvel. Espessura da pedra de 0,06cm. Possui um pé em cada lateral com a espessura de 0,06cm. Vão livre de 3,92cm.

Medidas 404x50x6cm

Detalhamento conforme projeto no anexo I.

Conferir medidas IN LOCO.

01 Planta Layout
Esc: 1:40

02 Vista 01
Esc: 1:40

LEGENDA

Marc. 01	Painel Ripado - Central de Atendimento
Móvel	Móvel - Licitação

*** Conferir todas as medidas IN LOCO**



Projeto de Interiores
Detalhamento de móvel

Desenho: Alanna Ferreira
Data: 7, dezembro 2022


Supervisora: Beatriz
Engenheira

Projeto:
**Central de
Relacionamento
Gurupi**

Revisão:
Rev. 00

12/13

Cód.: PRR1

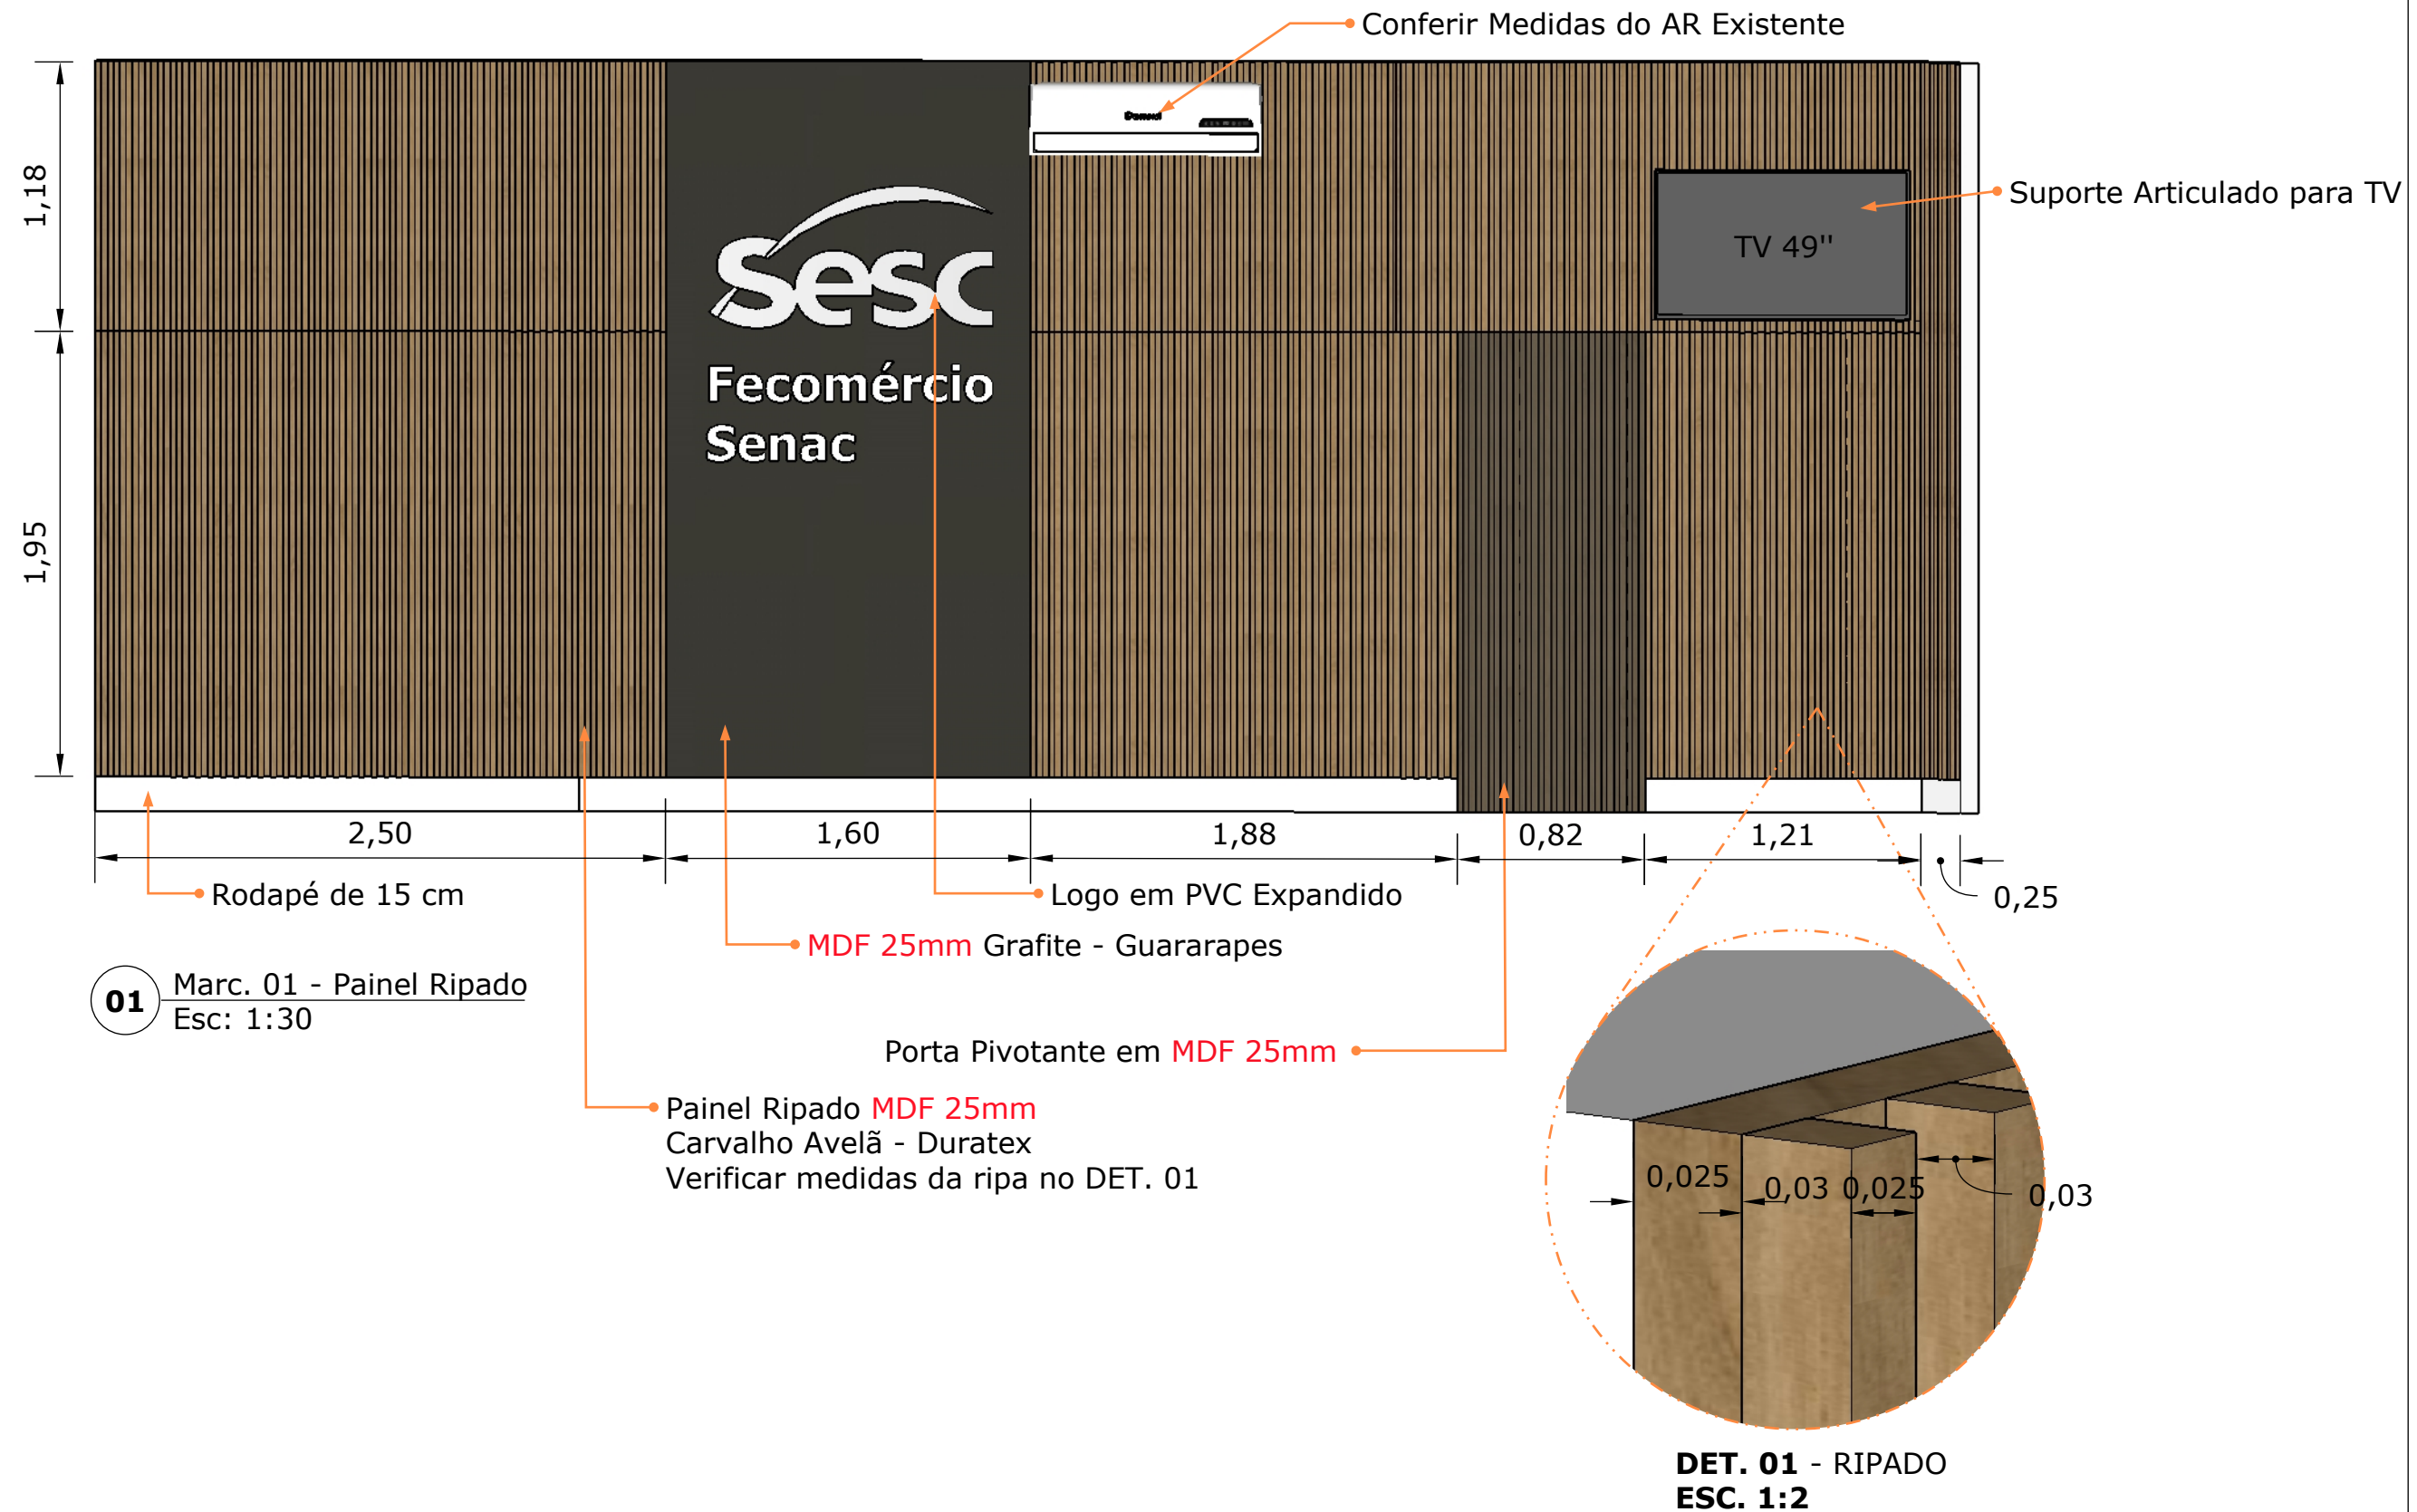

* Conferir todas as medidas IN LOCO



Projeto de Interiores
Detalhamento de móvel

Desenho: Alanna Ferreira
Data: 7, dezembro 2022

Supervisora: Beatriz
Engenheira

Projeto:
**Central de
Relacionamento
Gurupi**

Revisão:
Rev. 00

13/13