


Vista 1 (Avanço lateral)
escala 1:50

EST.QUADRA R13.seg
EESTRUTURAL QUADRA SESC – PADRÃO
Norma de aço dobrado: ABNT NBR 14762: 2010
Aço dobrado: A-36
Escala 1:100

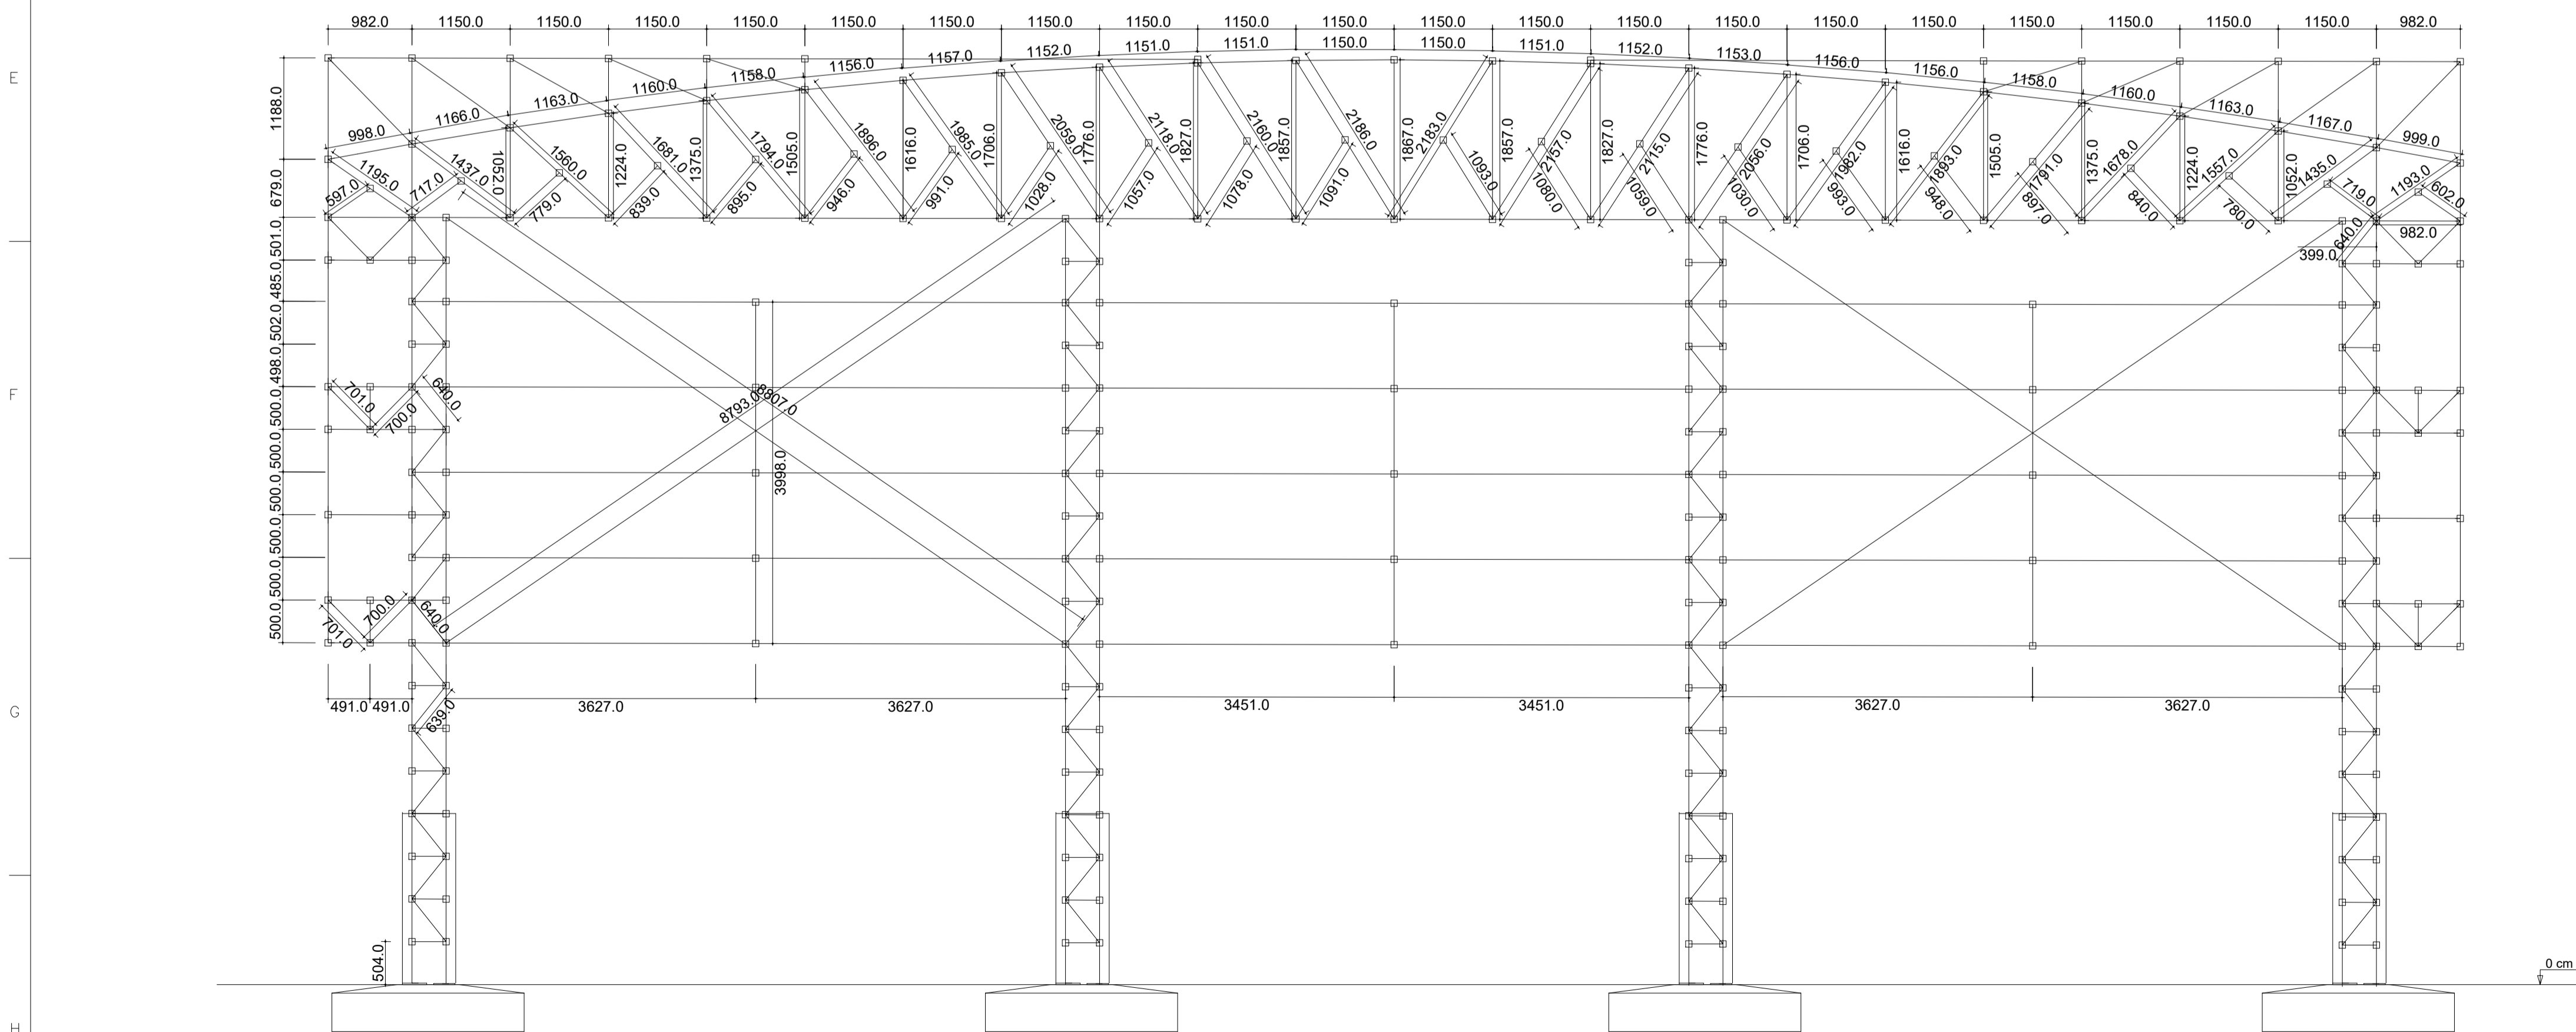

Vista Eixo A e B (cotas)
escala 1:50

PROJETO:			DESENHO / FOLHA		
COBERTURA METÁLICA - QUADRA			03/03		
OBRA: REFORMA E CONSTRUÇÃO - SESC					
PROPRIETÁRIO: SESC - SERVIÇO SOCIAL DO COMÉRCIO - TO					
ENDEREÇO: AVENIDA PRESIDENTE MEDICI, QUADRA 01, LOTES DE 01 A 10, 23 A 32; SETOR JARDIM PAULISTA; PARAÍSO-TO					
QUADRO DE ÁREAS		(m²)	(%)	PROPRIETÁRIO:	
QUADRA	935,57m²			ASS:	SESC-TO
FECHAMENTO LATERAL	2.185,15m²				Proprietária - CNPJ: 37.344.793/0001-76
				AUTOR PROJ:	Vinicius Sousa Costa
				CREA:	Vinicius Sousa Costa
				RESP. TÉC.:	CREA: 205.596/D-TO - ENGENHEIRO CIVIL
				CREA:	
ESCALA:	INDICADA	DATA:	28/10/2024	ARQUIVO:	DESENHO:
				COB-MET QUADRA-PARAÍSO - R1 251024.dwg	VINICIUS
CONTEÚDO:					
Vista do eixo A e B (cotas)					
Vista 1 (fechamento lateral)					
	R1	25/10/2024	LANÇAMENTO INICIAL		
REVISÃO	DATA	DESCRIÇÃO			