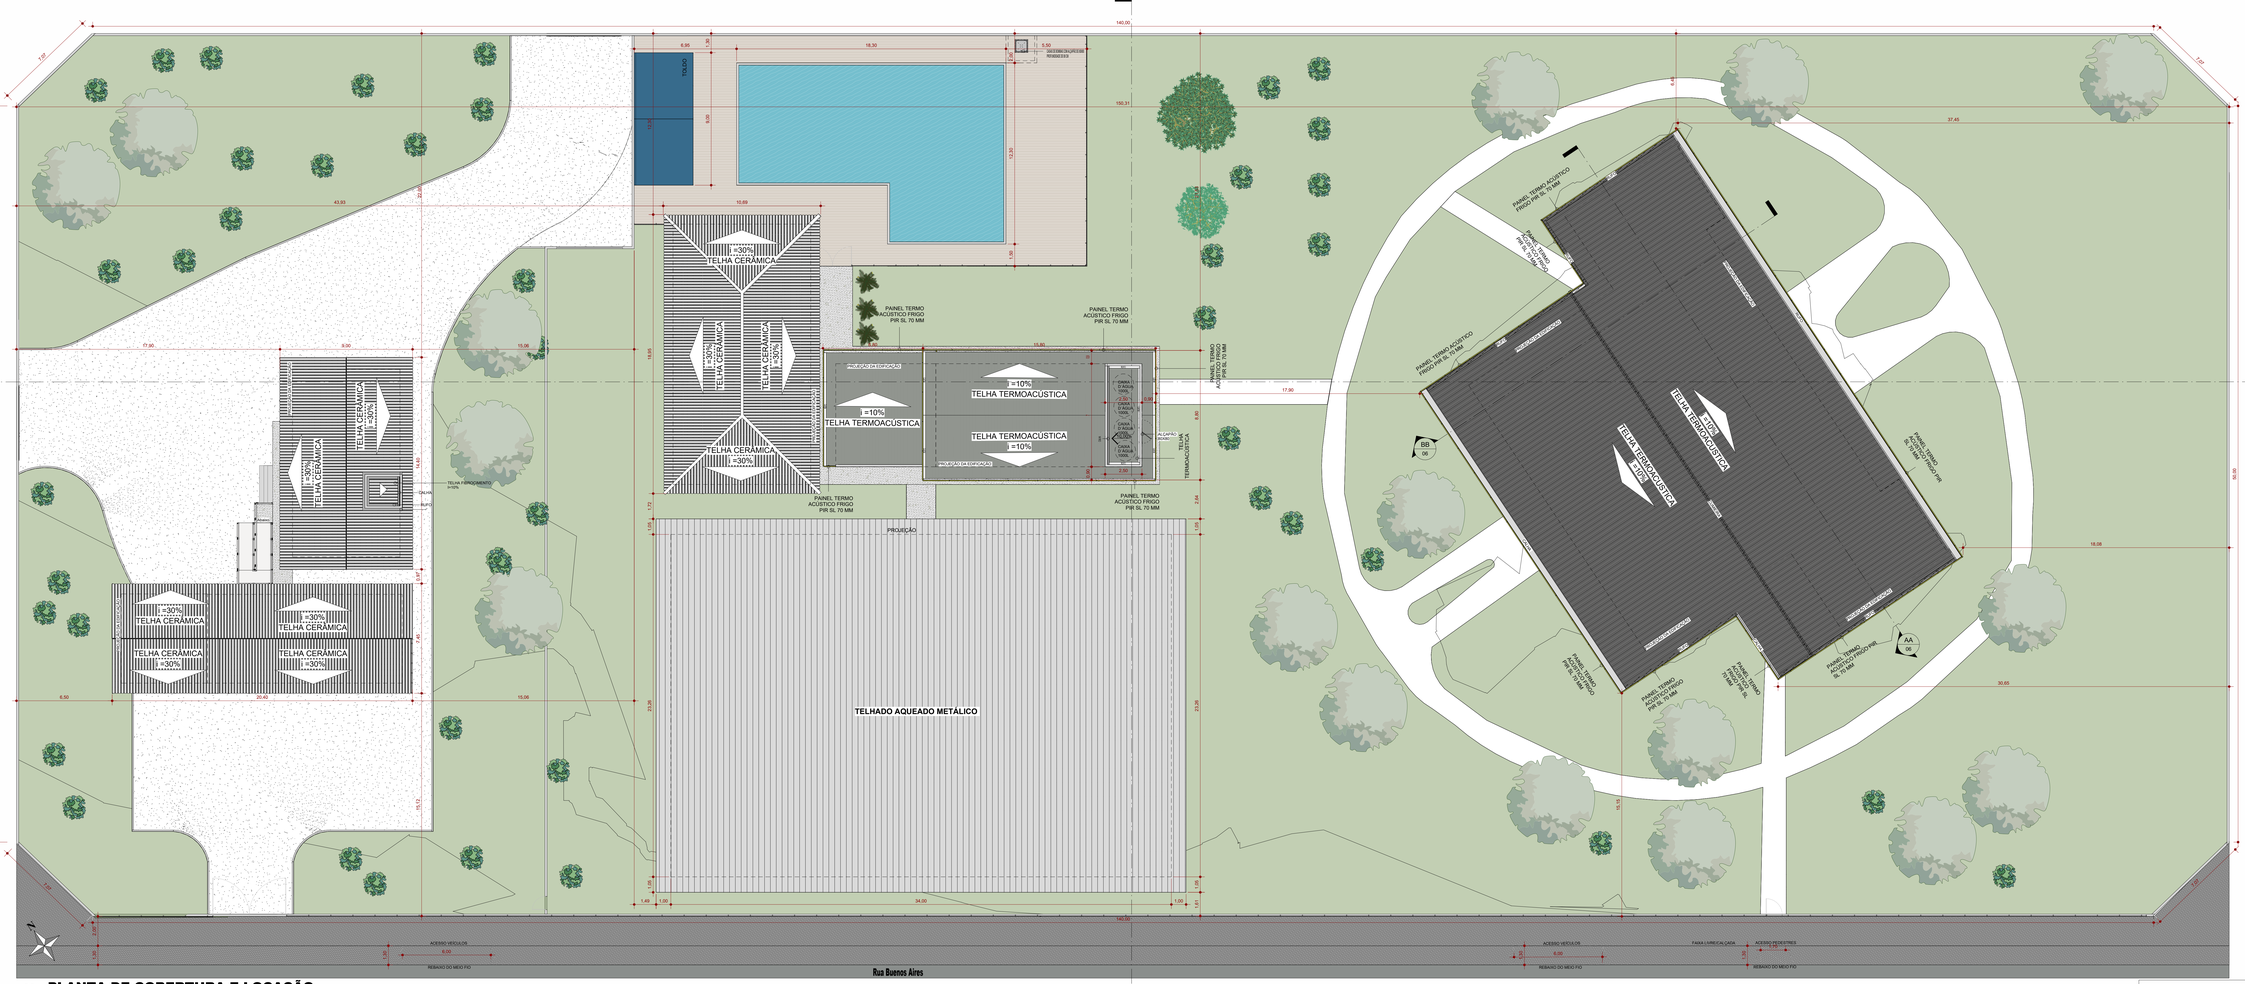
140,00
150,31
37,45
43,93
20,00
TOLDO
PISCINA
18,30
5,50
10,89
12,30
6,95
6,30
6,80
6,00
PAINEL TERMO ACÚSTICO FRIGO PIR SL 70 MM