


PLANTA CHAVE - BLOCO ESPORTE - PAV. 1

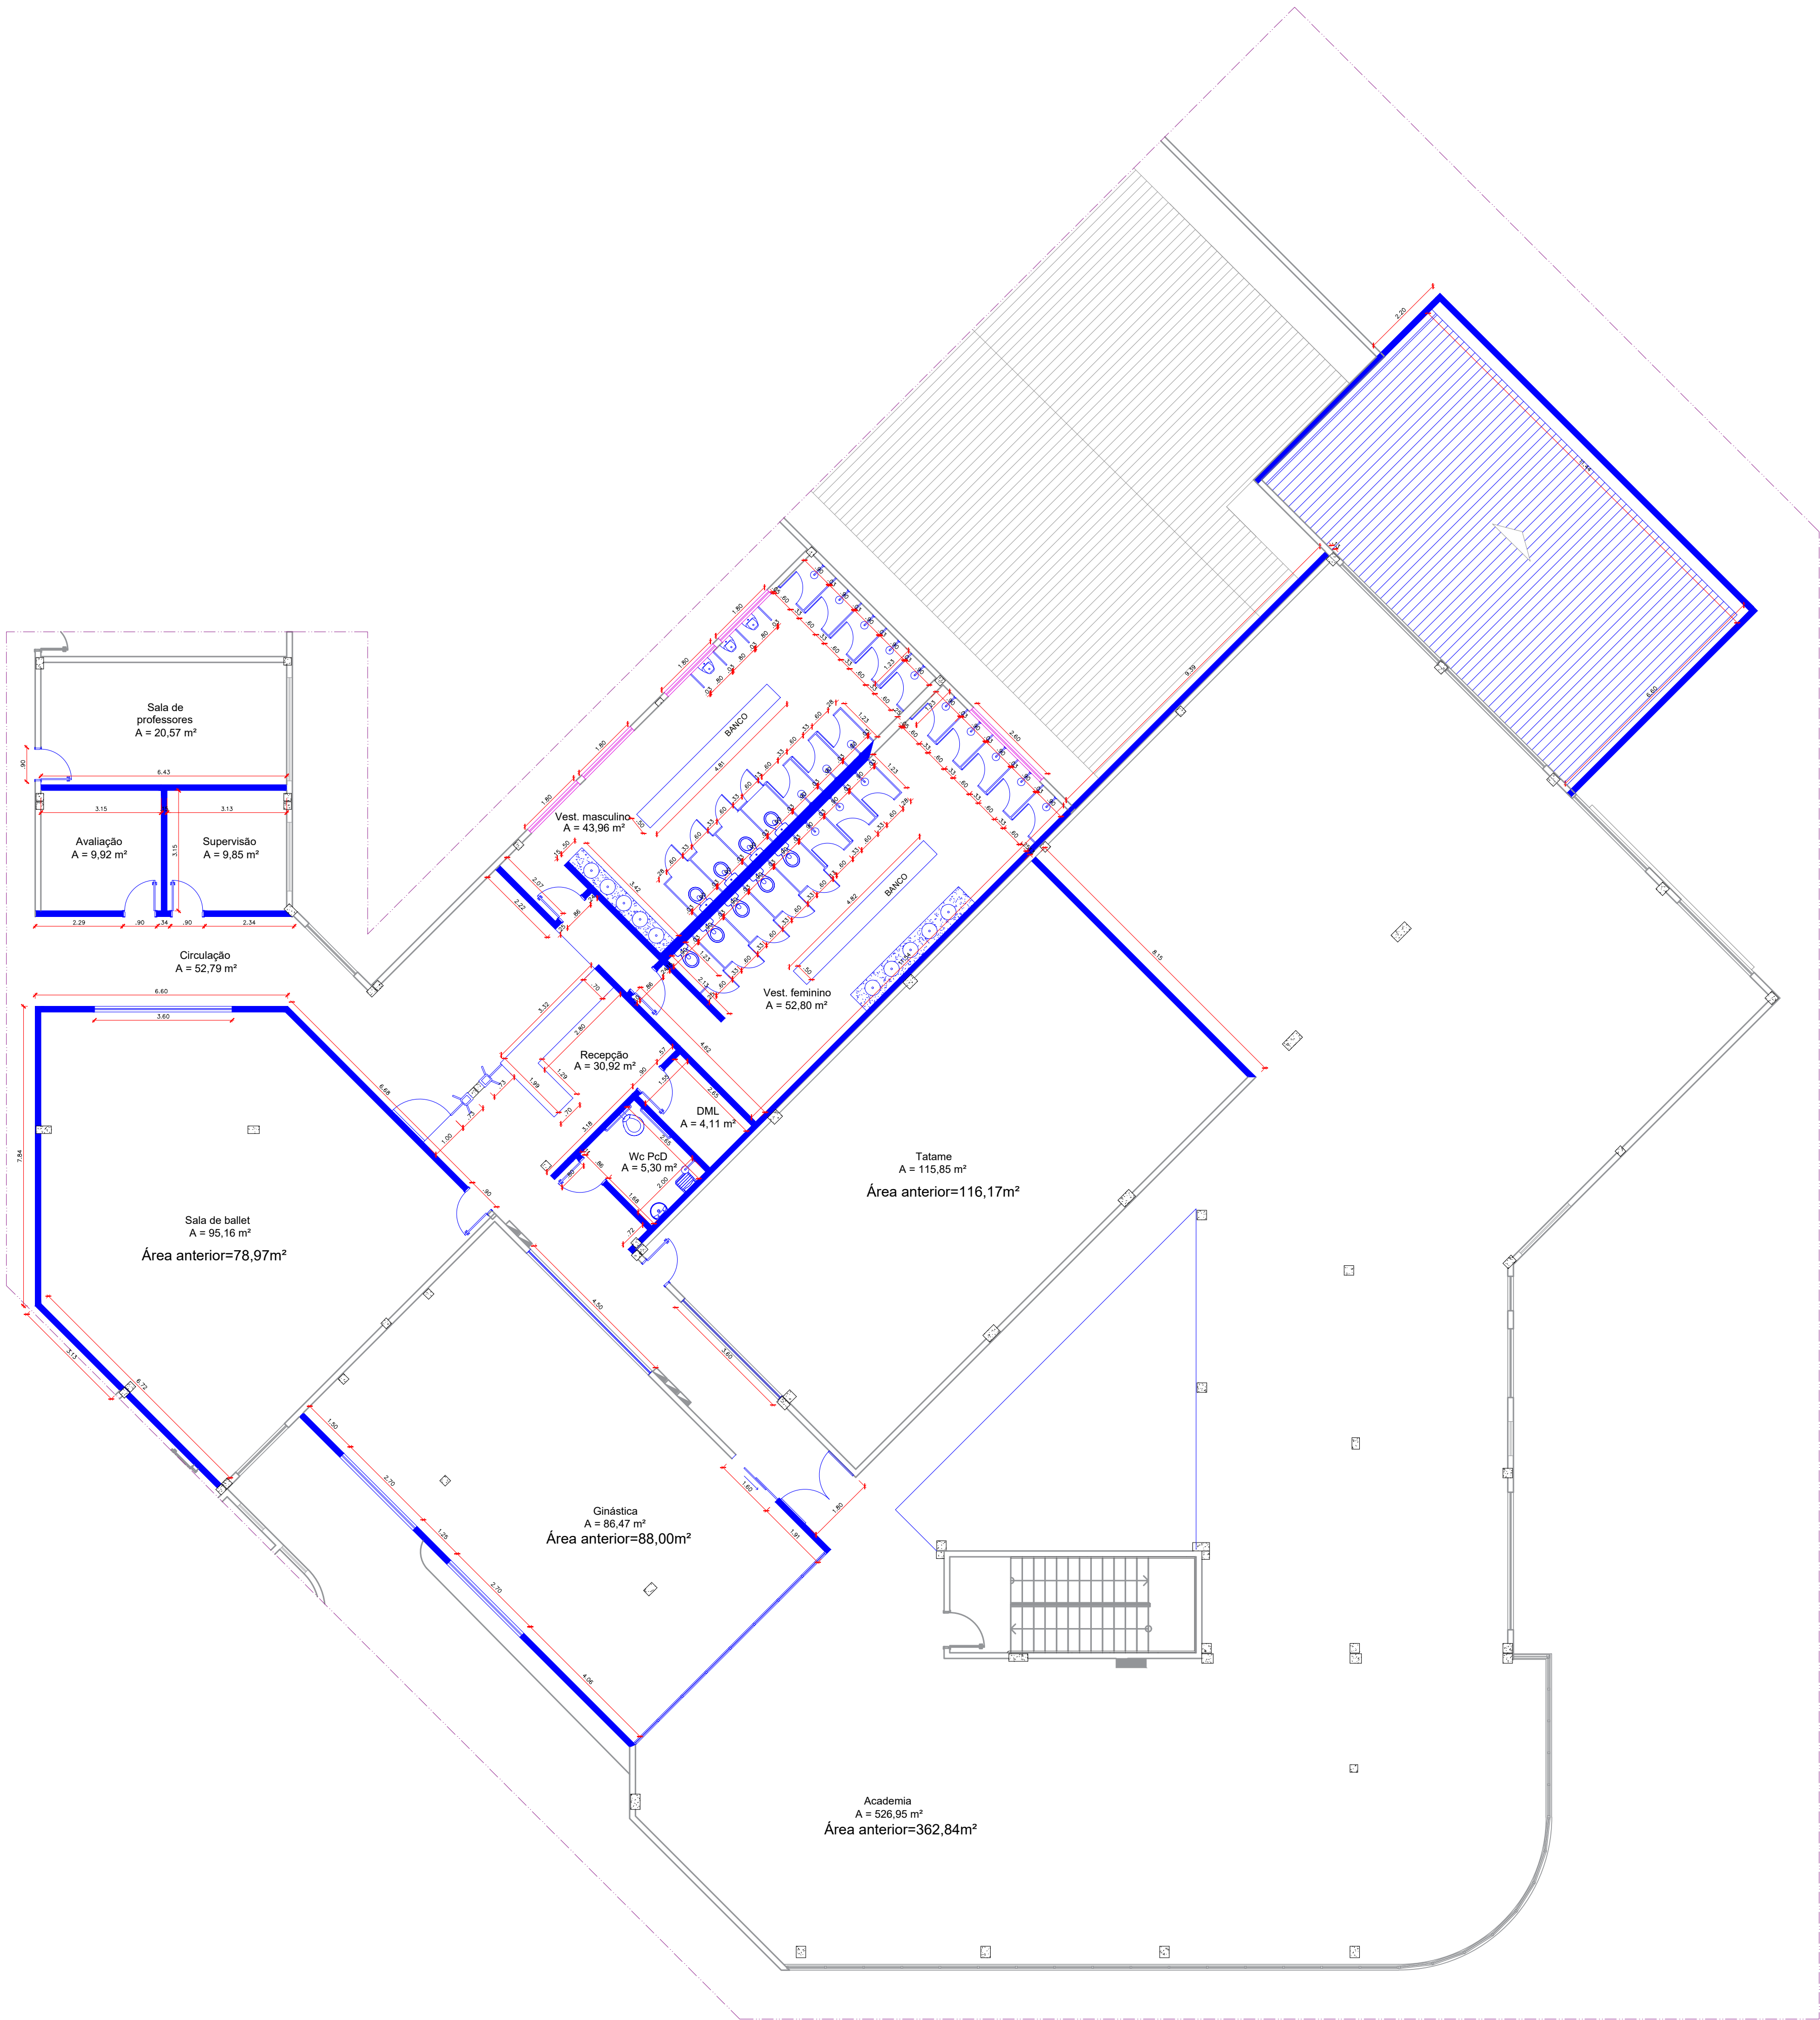

LEGENDA

- CONSTRUÇÃO
- JANELAS NOVAS

ARQUITETÔNICO
PLANTA DE CONSTRUÇÃO
SESC - CENTRO DE ATIVIDADES

QUADRA 502 NORTE, AVENIDA LO 16, 21 - PLANO DIRETOR NORTE, PALMAS-TO

CONTEÚDO DA FRANCHA:
BLOCO ESPORTE - PAV. 1

PLANTA BAIXA DE CONSTRUÇÃO PAV. 1
PLANTA CHAVE PAV. 1
LEGENDAS

QUADRO DE ÁREAS:
VER PROJETO DE ARQUITETURA

APROVAÇÕES:



PROPRIETÁRIO:
SERVIÇO SOCIAL DO COMÉRCIO - SESC - ADMINISTRAÇÃO REGIONAL NO ESTADO DO TOCANTINS
CNPJ: 03.778.012/0001-54

AUTOR DO PROJETO:
S C ARQUITETURA E CONSULTORIA LTDA.
ARG. URB. SILENO M. CAMARGO - CAU-A22573-8

ESCALA: INDICADA	DATA: OUTUBRO - 2023	FRANCHA: 2/6
DESENHO: 63 3212 1008	MUNICÍPIO: PALMAS	UF: TO