

Lista de materiais - Pavimento	
Pluvial	
Caixas de Passagem	
Caixa de area pluvial sem grelha	11 pz
CA- 80x80cm	1 pz
PVC Drenagem	
Tubo PVC corrugado perfurado 90° dren	138.77 m
100 mm	
PVC Esgoto	
Anel de terracota	26 pz
Joelho 90°	9 pz
Tubo PVC ponta-bolsa c/ violão	144.12 m
150 mm - 6"	

Legenda - Pavimento	
	Caixa de area pluvial simples
	Joelho 90°
	Joelho 90°-coluna

PROJETO INST. PLUVIAIS

OBRA: BLOCO REFEITÓRIO, QUIOSQUE, PASSARELAS, QUADRA E IMPLANTAÇÃO
ENDEREÇO: RUA BUENOS AIRES, QUADRA 21, SETOR MORADA DO SOL

AUTOR DO PROJETO
LAYSIA MINELLE B. LOPES CREA: 3219760 TO

BRANCA: 1

ÁREA DE REFORMA: 1837,32 M²

UNIDADE MORADA DO SOL


CONJUNTO

PROPRIETÁRIO: SESO- SERVIÇO SOCIAL DO COMÉRCIO


FOLHA

DESENHO: LAYSIA MINELLE

DATA: ABRIL DE 2025

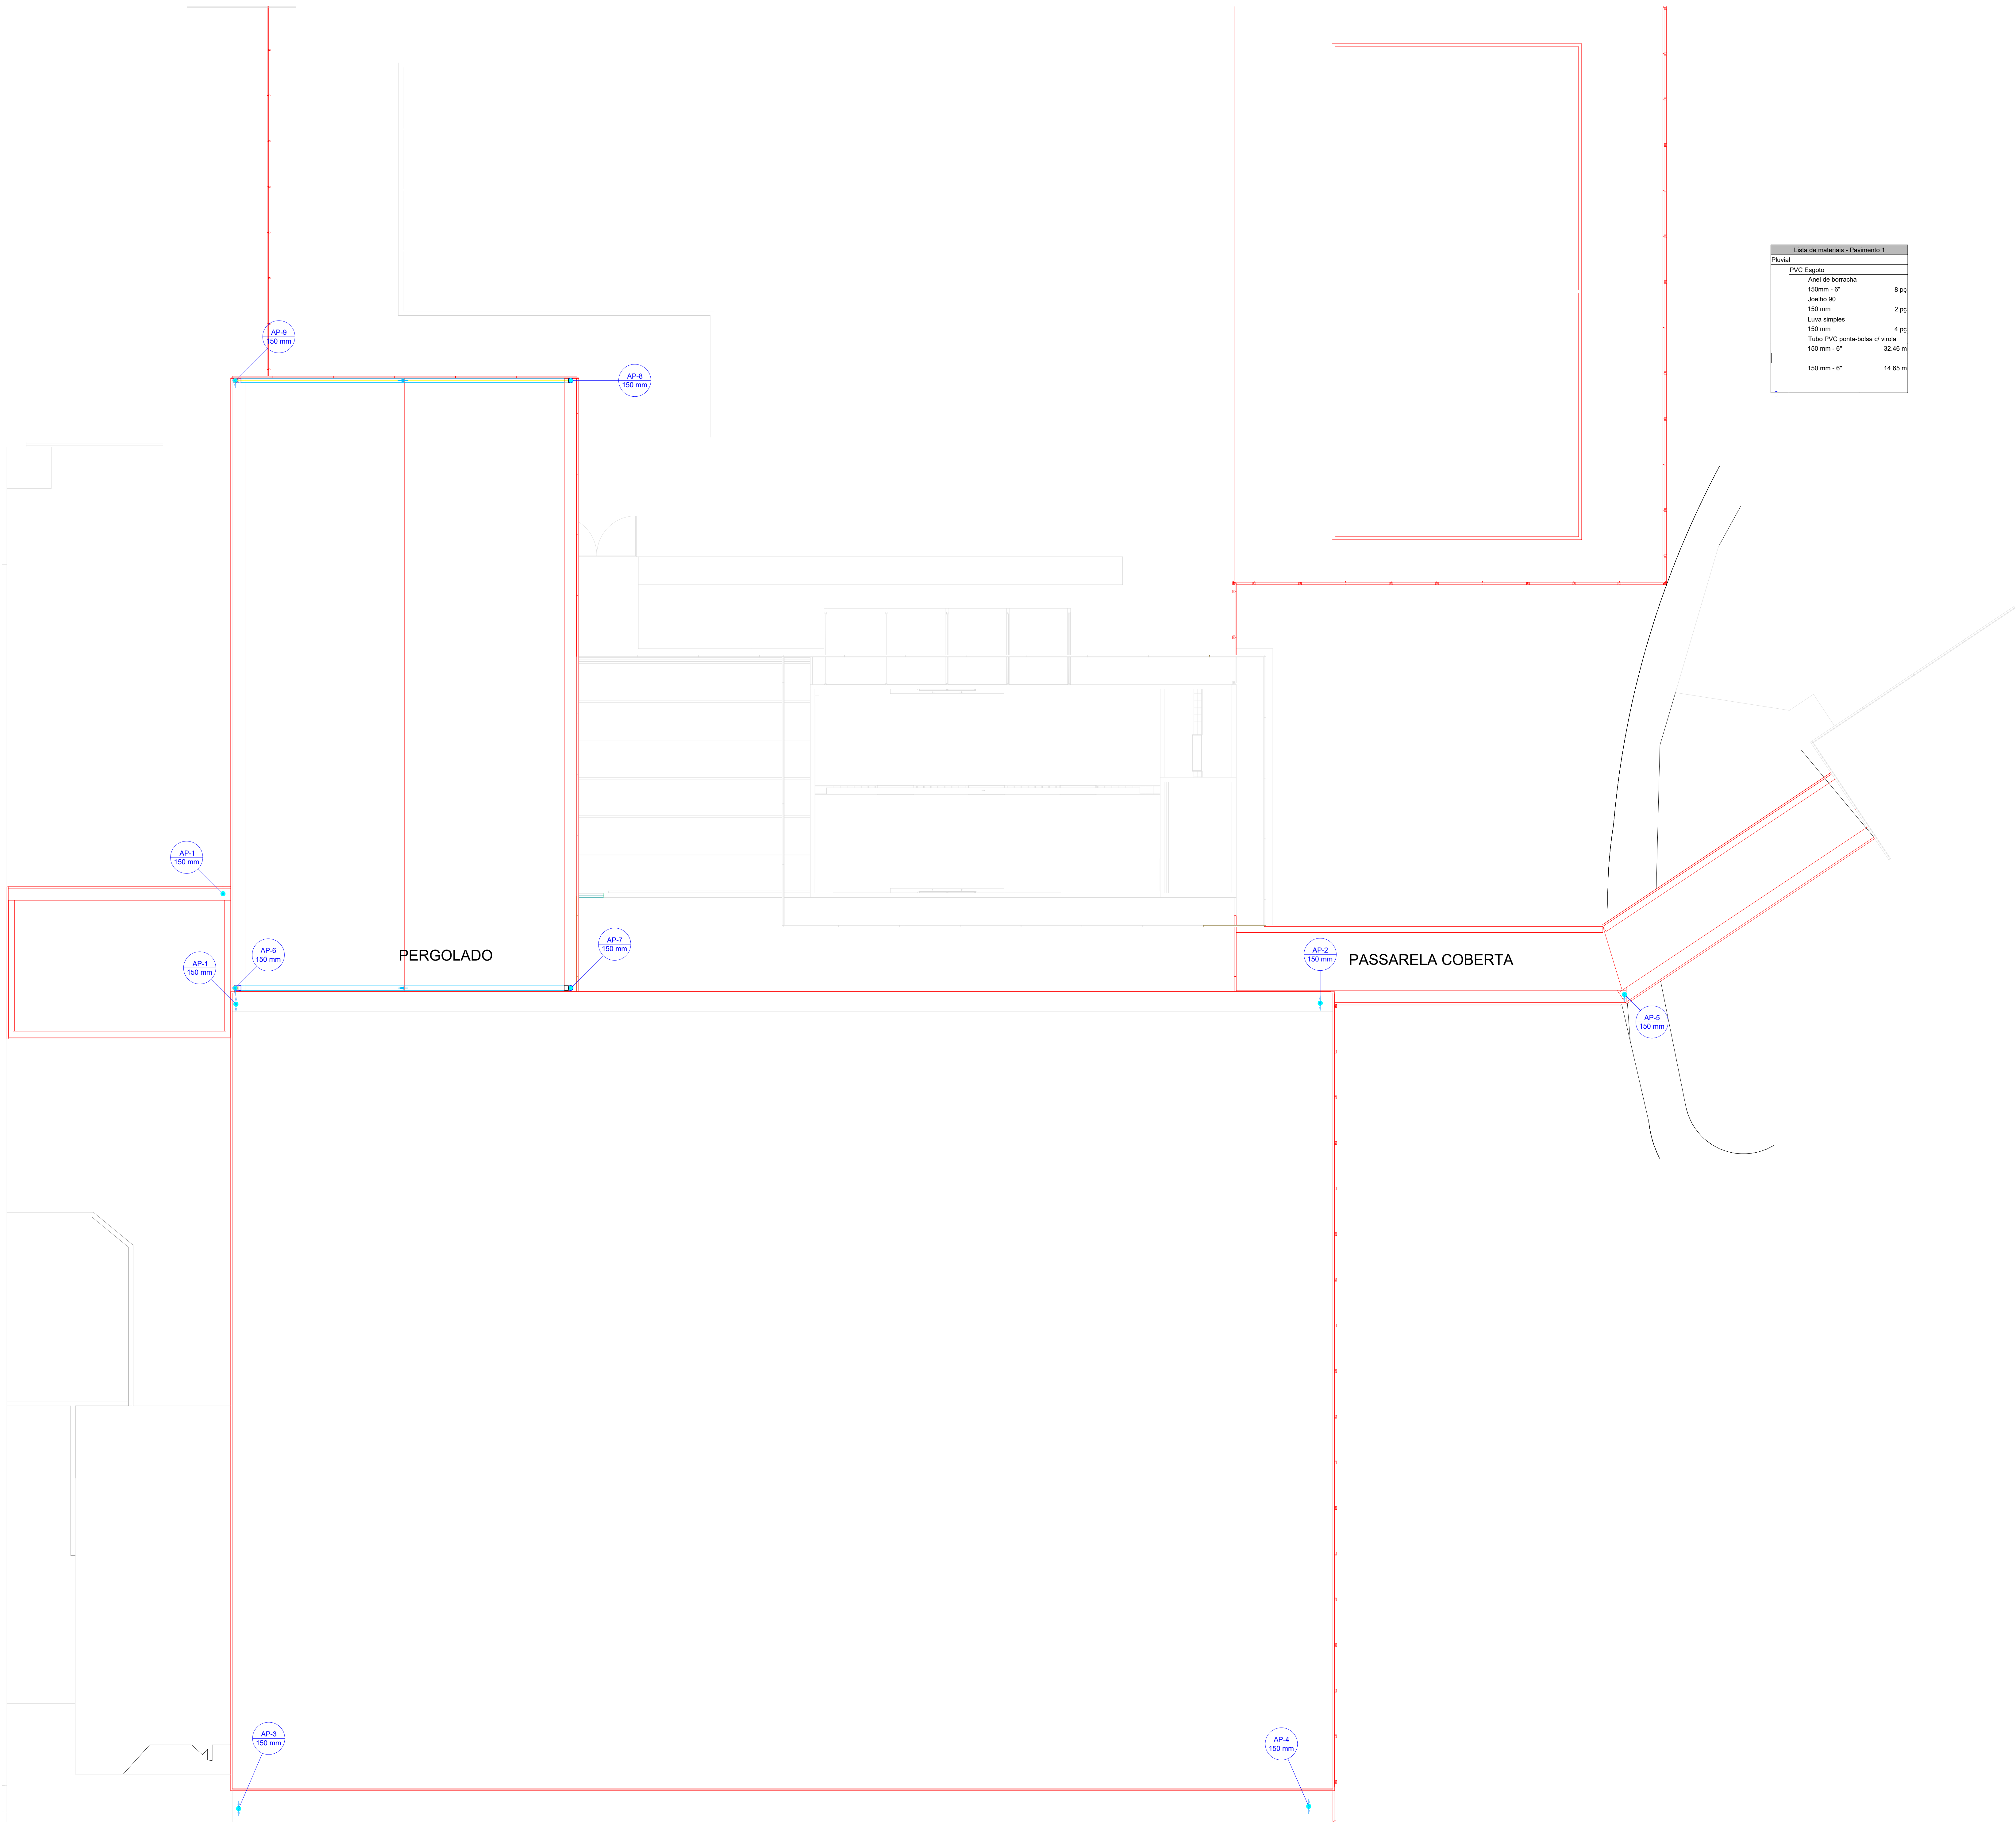

Lista de materiais - Pavimento 1		
Punkt	PVC Esgoto	
	Anel de borracha	8 pçs
	150mm - 6"	
	Joelho 90	2 pçs
	150 mm	
	Lava simples	4 pçs
	150 mm	
	Tubo PVC ponta-bolsa 4" virada	32,46 m
	150 mm - 6"	
	150 mm - 6"	14,65 m

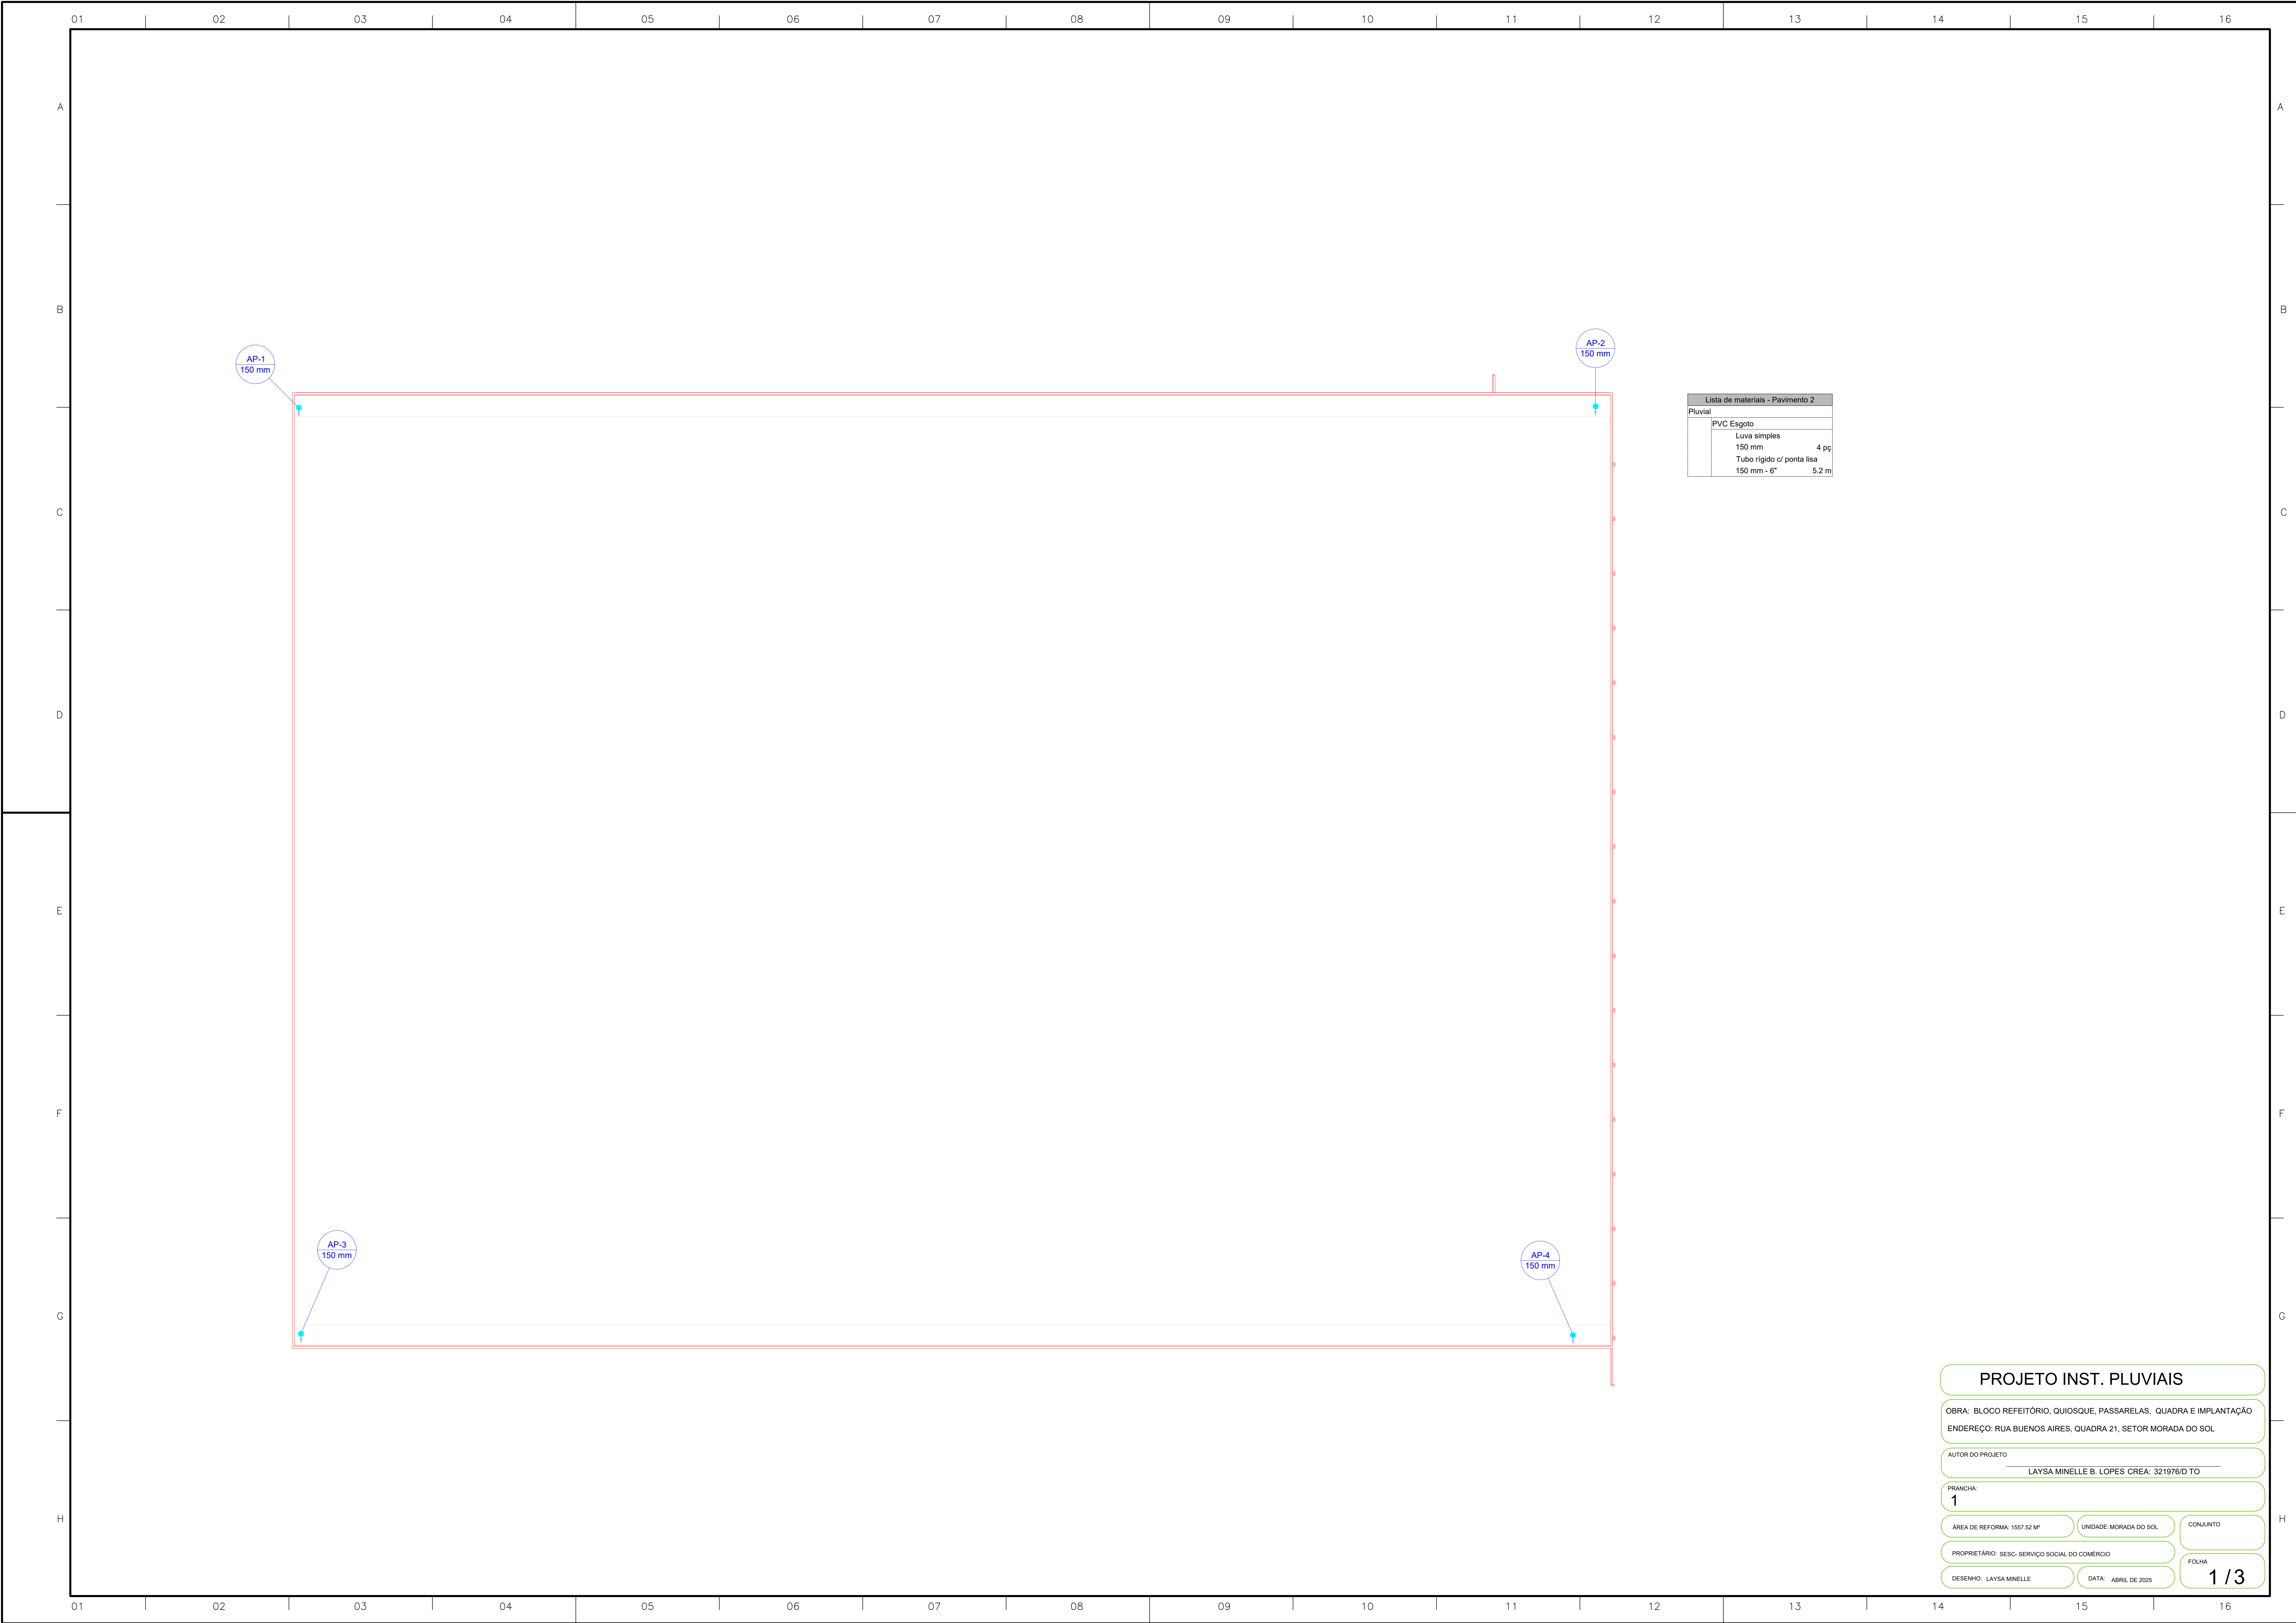

Lista de materiais - Pavimento 2			
Pluvial	PVC Esgoto		
	Luva simples		
	150 mm	4	pç
	Tubo rígido c/ ponta lisa		
	150 mm - 6"	5,2	m

PROJETO INST. PLUVIAIS

OBRA: BLOCO REFEITÓRIO, QUIOSQUE, PASSARELAS, QUADRA E IMPLANTAÇÃO
ENDEREÇO: RUA BUENOS AIRES, QUADRA 21, SETOR MORADA DO SOL

AUTOR DO PROJETO
LAYS A MINELLE B. LOPES CREA: 321976/D TO

PRANCHA:
1

ÁREA DE REFORMA: 1557,52 M²

UNIDADE: MORADA DO SOL

CONJUNTO

PROPRIETÁRIO: SESC- SERVIÇO SOCIAL DO COMÉRCIO

DESENHO: LAYS A MINELLE

DATA: ABRIL DE 2025

FOLHA
1 / 3