


EFFECTURA: CAU-TO:

BOMBEIRO / NATURATINS:


ELÉTRICO

PROPRIETÁRIO: SERVIÇO SOCIAL DO COMÉRCIO - SESC - ADMINISTRAÇÃO REGIONAL NO ESTADO DO TOCANTINS	FOLHA:
O. OBRA: Rua Buenos Aires, Qd. 21 - Setor Morada do Sol - Araguaína Tocantins - 77828-300	01/04
OBJETO: Reforma e ampliação da unidade Sesc Morada do Sol em Araguaína	


Assinatura por Procuração

R ARQUITETONICO	QUADRO ÁREAS:	
	<div> <div> AUTOR DO PROJETO: ** </div> <div> <div>gov.br</div> <div> Documento assinado digitalmente por ROGERIO SHOLTI KENMOTO CPF: 14.446.270-100 (000.0000) Verifique em https://validar.sig.br/cbr </div> </div> </div> <div> <div> CREA nº: 307303-D/TO </div> <div> Rogério Sholli Kenmoto Eng. eletricista </div> </div> <div> <div> AUTORIA DE EXECUÇÃO/ FISCALIZAÇÃO </div> <div> ASS.: </div> </div>	

ADASTRO:				CONFERIDO:	
CALA:	DATA:	DESENHO:	DIMENSÃO:	Nº. FOLHAS:	ARQUIVO:
DICADA	ABR 2025	Rogério	A0(841x1620mm)	1	...
CONTEÚDO					

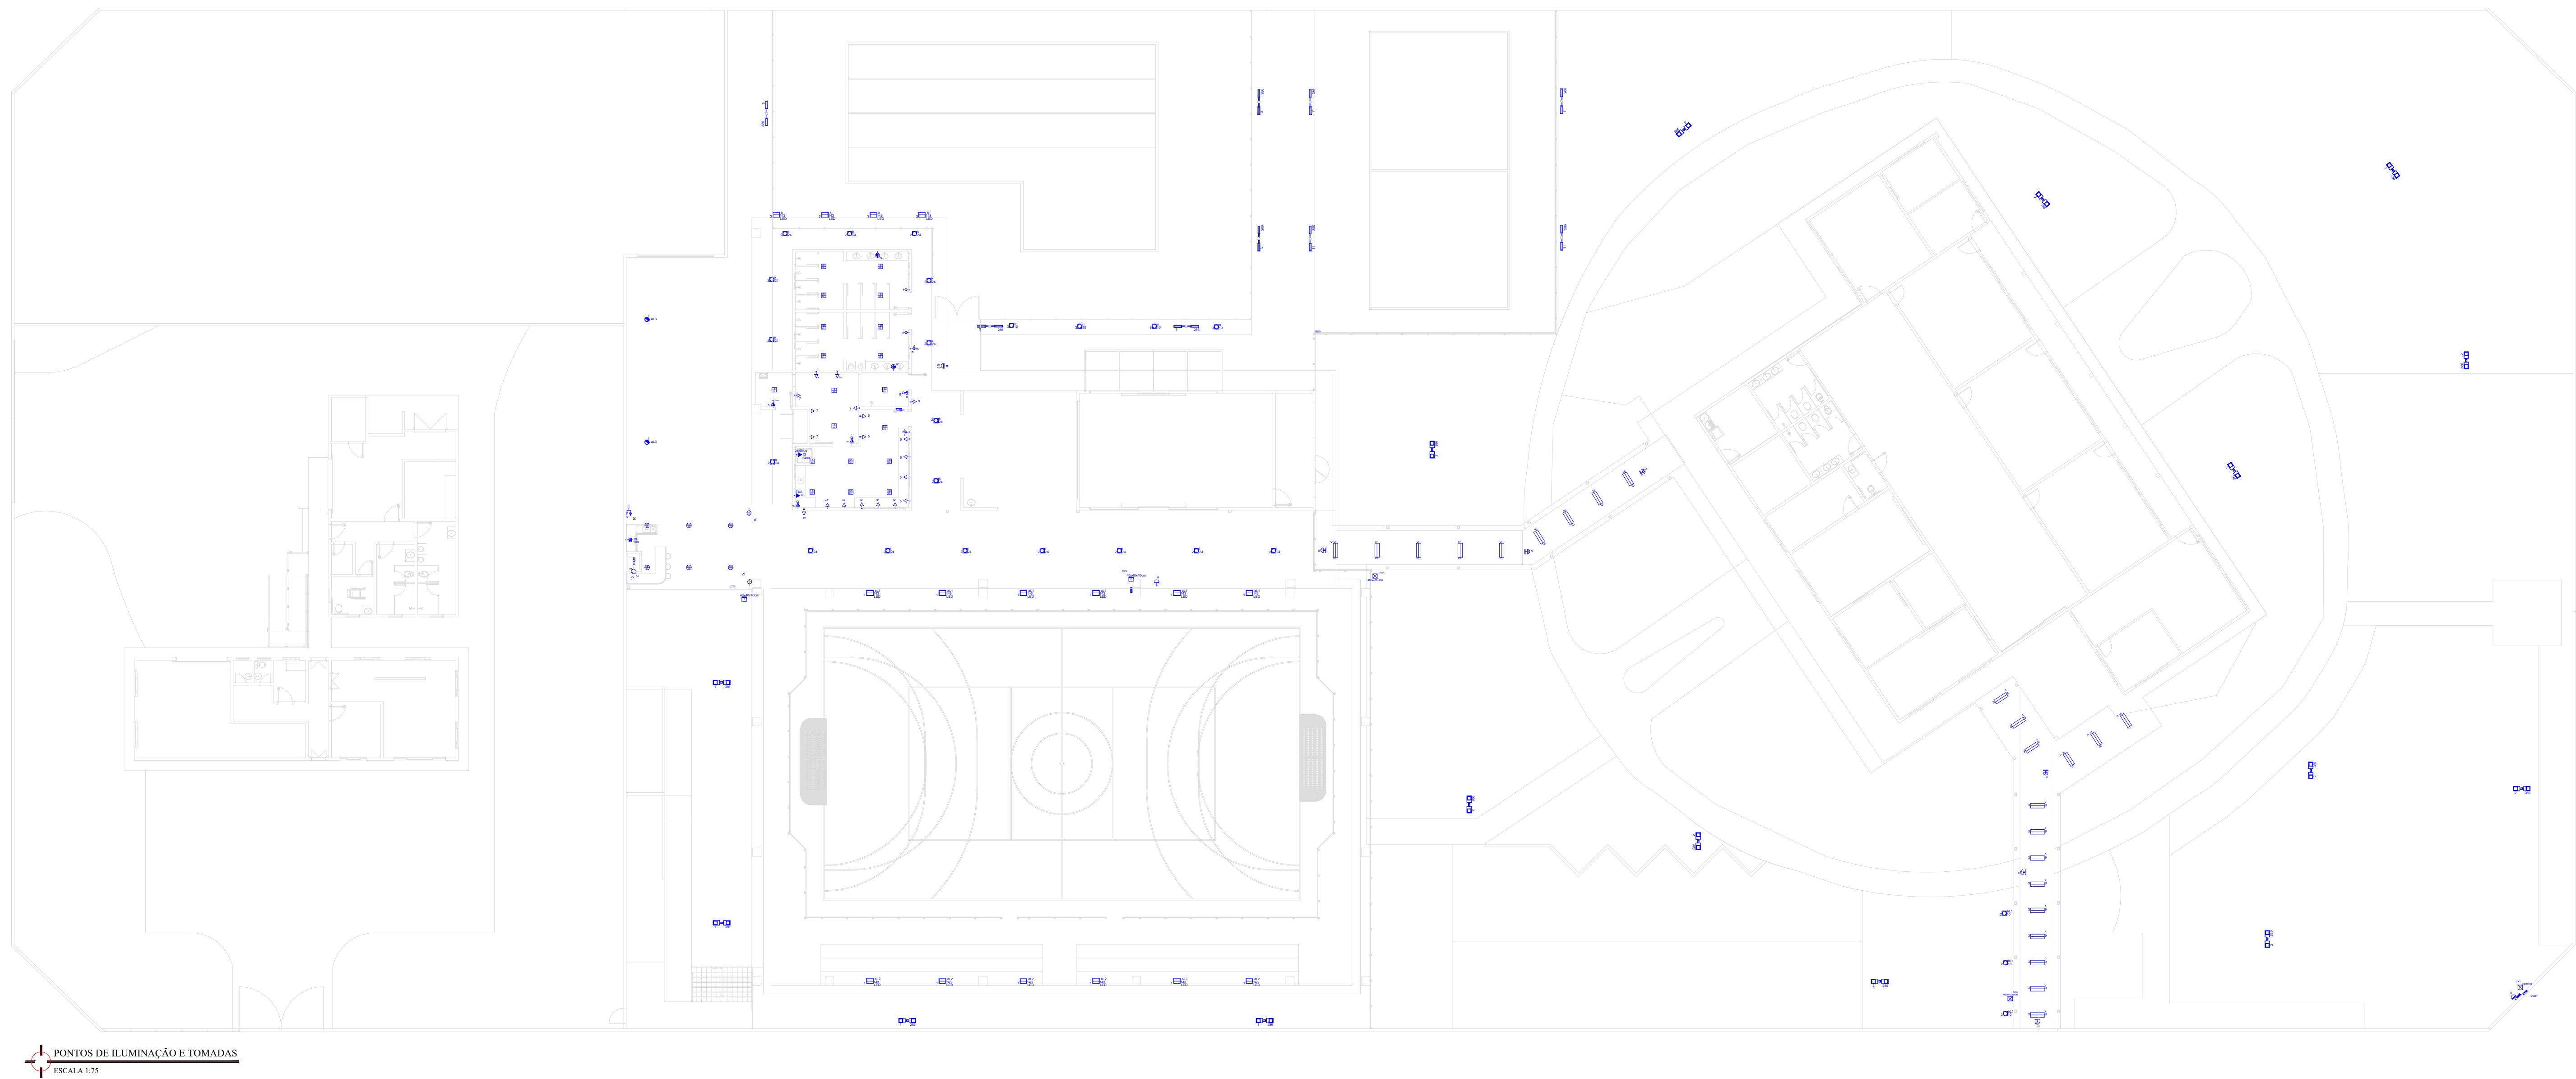


PONTOS DE ILUMINAÇÃO E TOMADAS
ESCALA 1:75

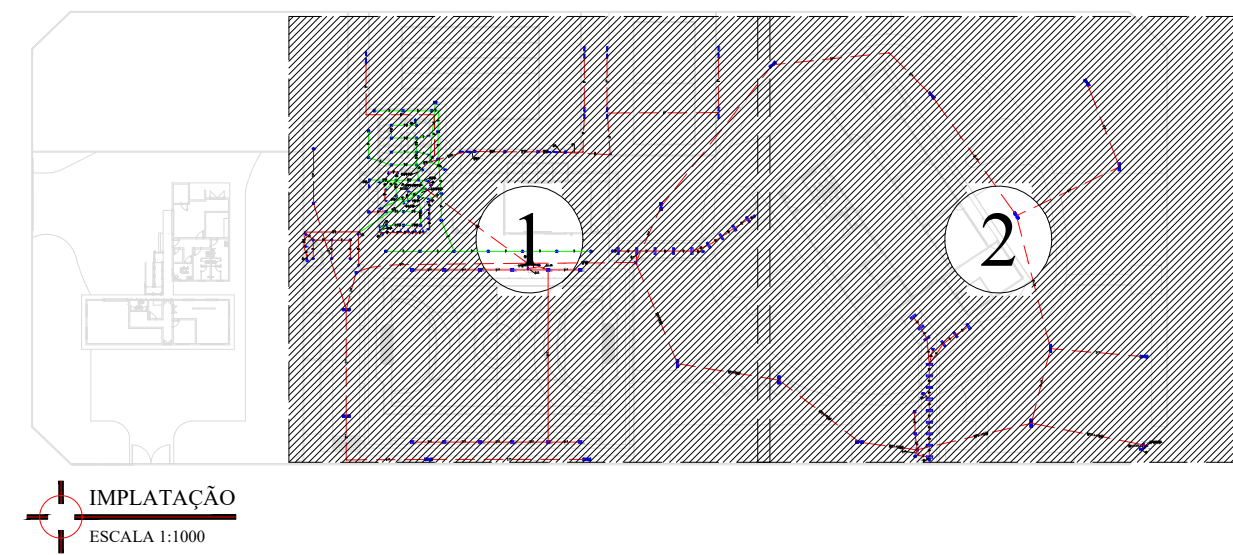


IMPLANTAÇÃO
ESCALA 1:1000

Legenda	
1	1 rede simples & 1 tomada - 1,10m do piso
2	Bolal de Pontonaria para Churrasqueiras
3	Calço de passagem de embudo no piso
4	Calço de passagem em alvenaria de embudo no piso, fundo com 100x4 e 100x100mm
5	Calço de passagem aparente
6	Conteúdo interno, simples & tomada a 1,10m do piso instalado em cofre
7	Embudo de Solo 10W, Preto, 12" - Min 700 Lúmens
8	Interruptor comum, por presença a 2,20m do piso
9	Interruptor simples 1 módulo - 1,10m do piso
10	Interruptor simples 3 módulos - 1,10m do piso
11	Luminária Tipo Perfil de LED, Solenop, preto, 1M, 8.000W, 3.000K - Min 1.000 Lúmens
12	Luminária Tipo Perfil de LED, Solenop, preto, 1M, 8.000W, 3.000K - Min 1.000 Lúmens
- NOTAS:
- OS ELETRÓDUTOS ENTERRADOS DE ELÉTRICA DEVERÃO SER PRÓPRIOS PARA REDE SUBTERRÂNEA E INSTALADOS A UMA DISTÂNCIA MÍNIMA DE 30 CM DAS DEMAIS TUBULAÇÕES.
 - TODOS OS QUADROS DE DISTRIBUIÇÃO DEVERÃO TER SEUS BARRAMENTOS PROTEGIDOS E OS CIRCUITOS DEVIDAMENTE IDENTIFICADOS.
 - TODOS OS PONTOS ATERRADOS SERÃO INTERLIGADOS POR UMA ÚNICA MALHA DE ATERRAMENTO.
 - NÃO SERÁ ADMITIDO FIAÇÃO APARENTE.
 - TODAS AS CAIXAS DE PASSAGEM EMBUTIDAS EM SOLO DEVERÃO CONTER NO FUNDO UMA CAMADA MÍNIMA DE 10CM DE BRITA Nº 4, COM O OBJETIVO DE ESCORRER ÁGUA.
 - CONDUTORES NÃO COTADOS POSSUEM BITOLA DE 2,5 MM².
 - ELETRÓDUTOS NÃO COTADOS TERÃO DIÂMETROS DE 3/4".

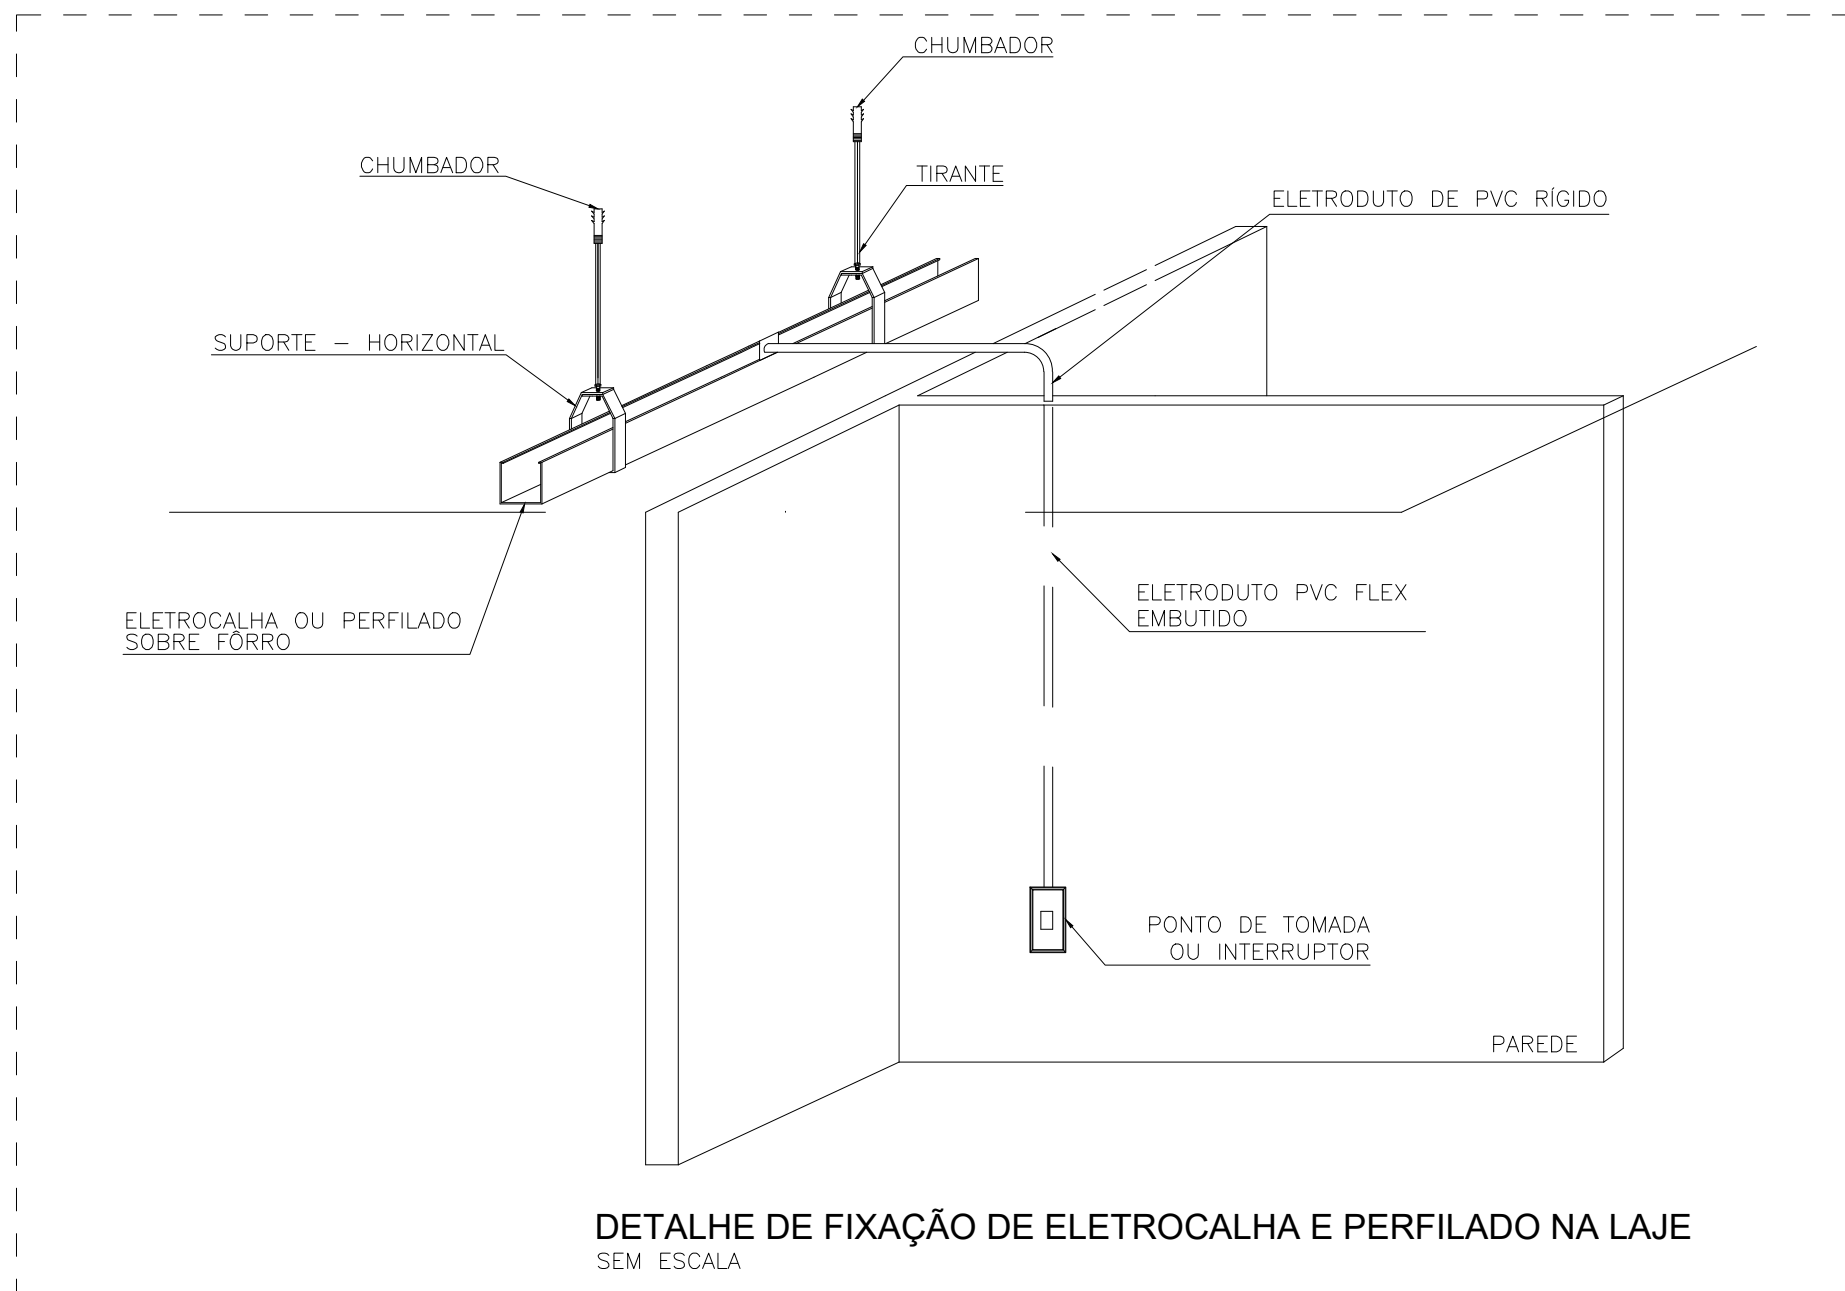


DETALHE DE FIXAÇÃO DE ELETRICALHA E PERFILADO NA LAJE
SEM ESCALA

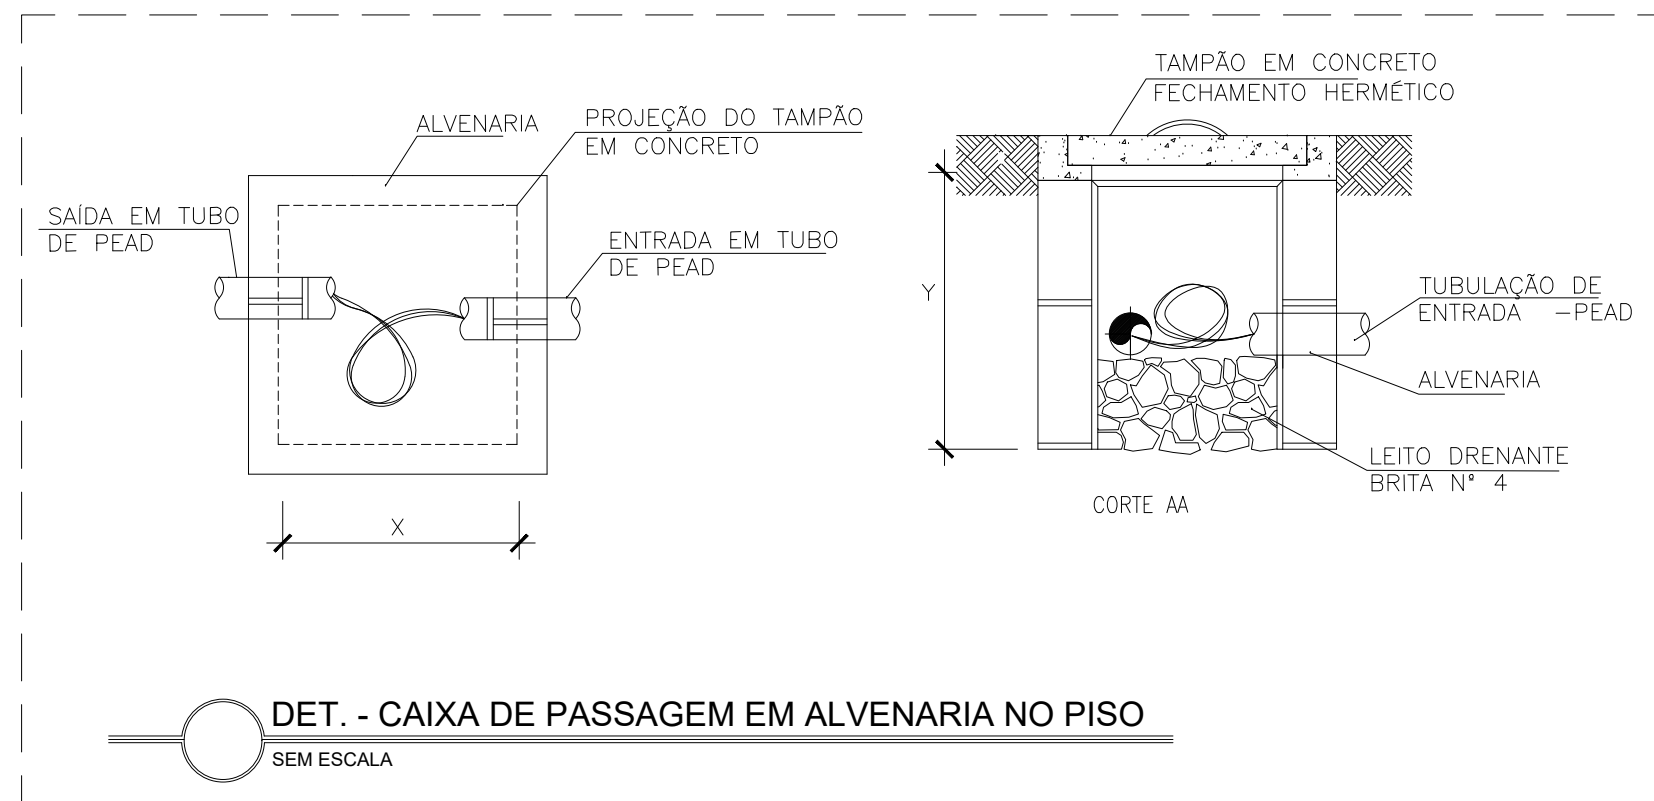


DET. - CAIXA DE PASSAGEM EM ALVENARIA NO PISO
SEM ESCALA

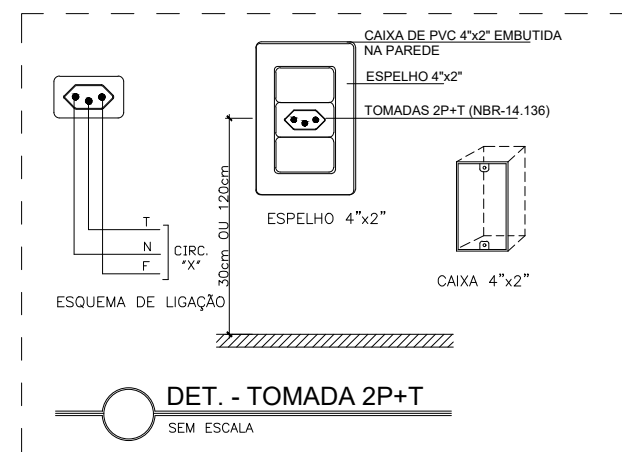


DET. - TOMADA 2P+T
SEM ESCALA

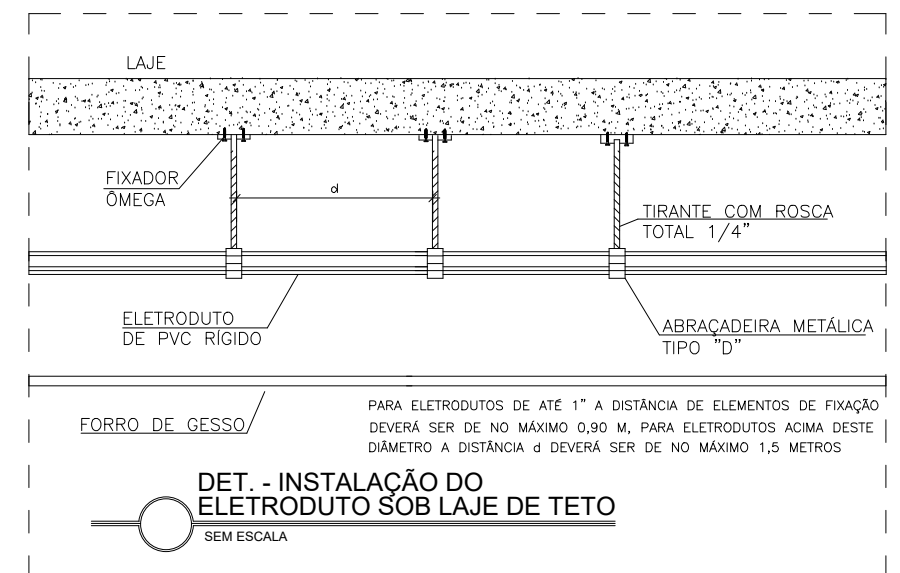


DET. - INSTALAÇÃO DO ELETRÓDUTO SOB LAJE DE TETO
SEM ESCALA

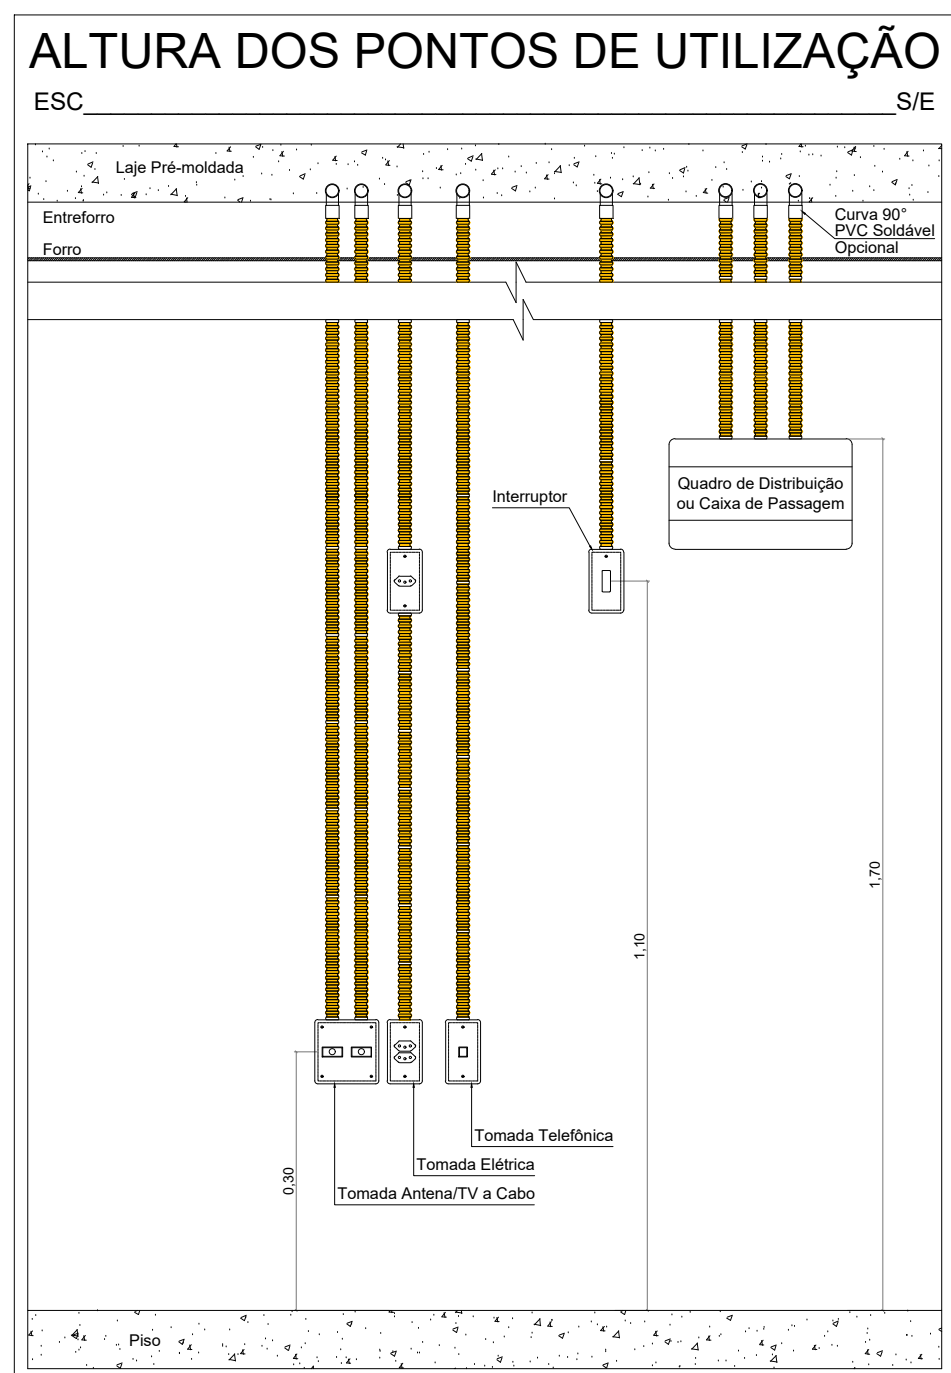


ALTURA DOS PONTOS DE UTILIZAÇÃO
ESC S/E

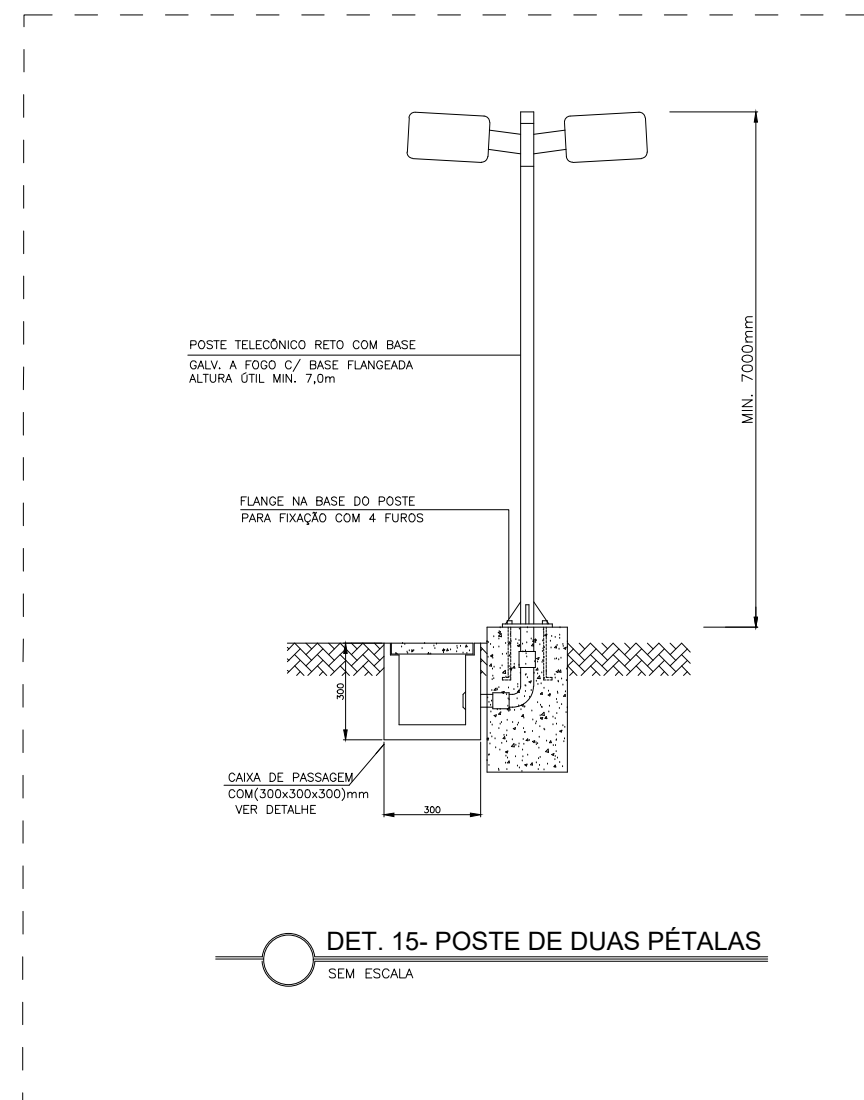

DET. 15-POSTE DE DUAS PÉTALAS
SEM ESCALA

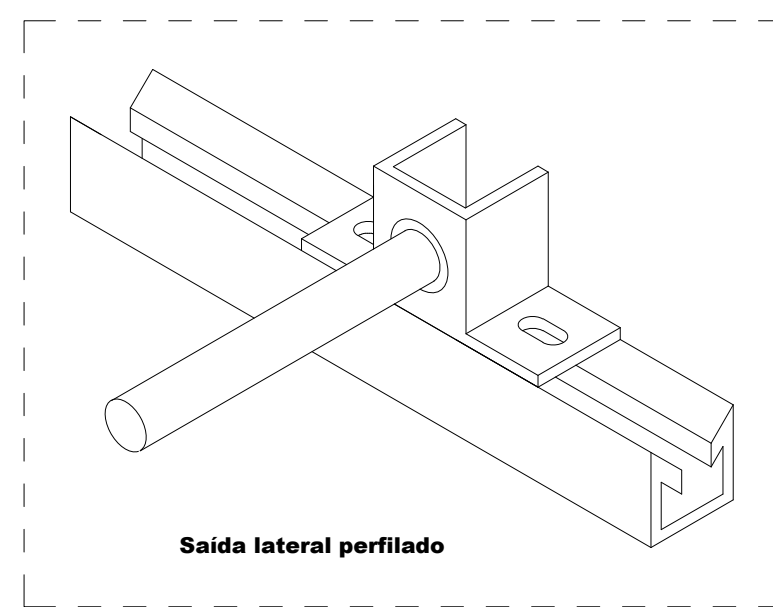

Saída lateral perfilado

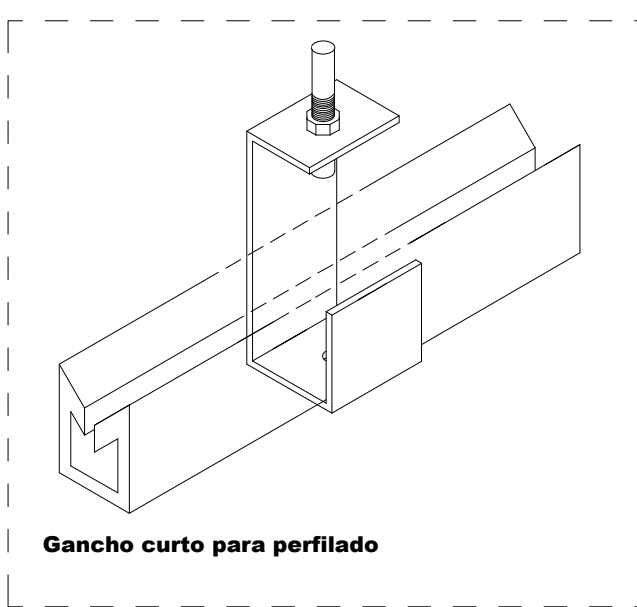

Gancho curto para perfilado

PREFEITURA: CAU-TO:

BOMBEIRO / NATURATINS:

ELÉTRICO

PROPRIETÁRIO: SERVIÇO SOCIAL DO COMÉRCIO - SESC - ADMINISTRAÇÃO REGIONAL NO ESTADO DO TOCANTINS

END. OBRA: Rua Buenos Aires, Qd. 21 - Setor Moradia do Sol - Araguaina - Tocantins - 77828-300

PROJETO: Reforma e ampliação da unidade Sesc Moradia do Sol em Araguaina

FOLHA: 03/04

**Ass.:

Assinatura por Projeto: SERVIÇO SOCIAL DO COMÉRCIO - SESC ADMINISTRAÇÃO REGIONAL NO ESTADO DO TOCANTINS PROPRIETÁRIO

QUADRO ÁREAS:

VER ARQUITETÔNICO

AUTOR DO PROJETO: +33

CREA: 307303 - DITO




AUTORIA DE EXECUÇÃO/ FISCALIZAÇÃO

ASS.:

CADASTRO: CONFERIDO:

ESCALA: INDICADA DATA: ABR 2025 DESENHO: Rogério DIMENSÃO: A0(841x1620mm) N° FOLHAS: 1 ARQUIVO: ...

CONTEÚDO

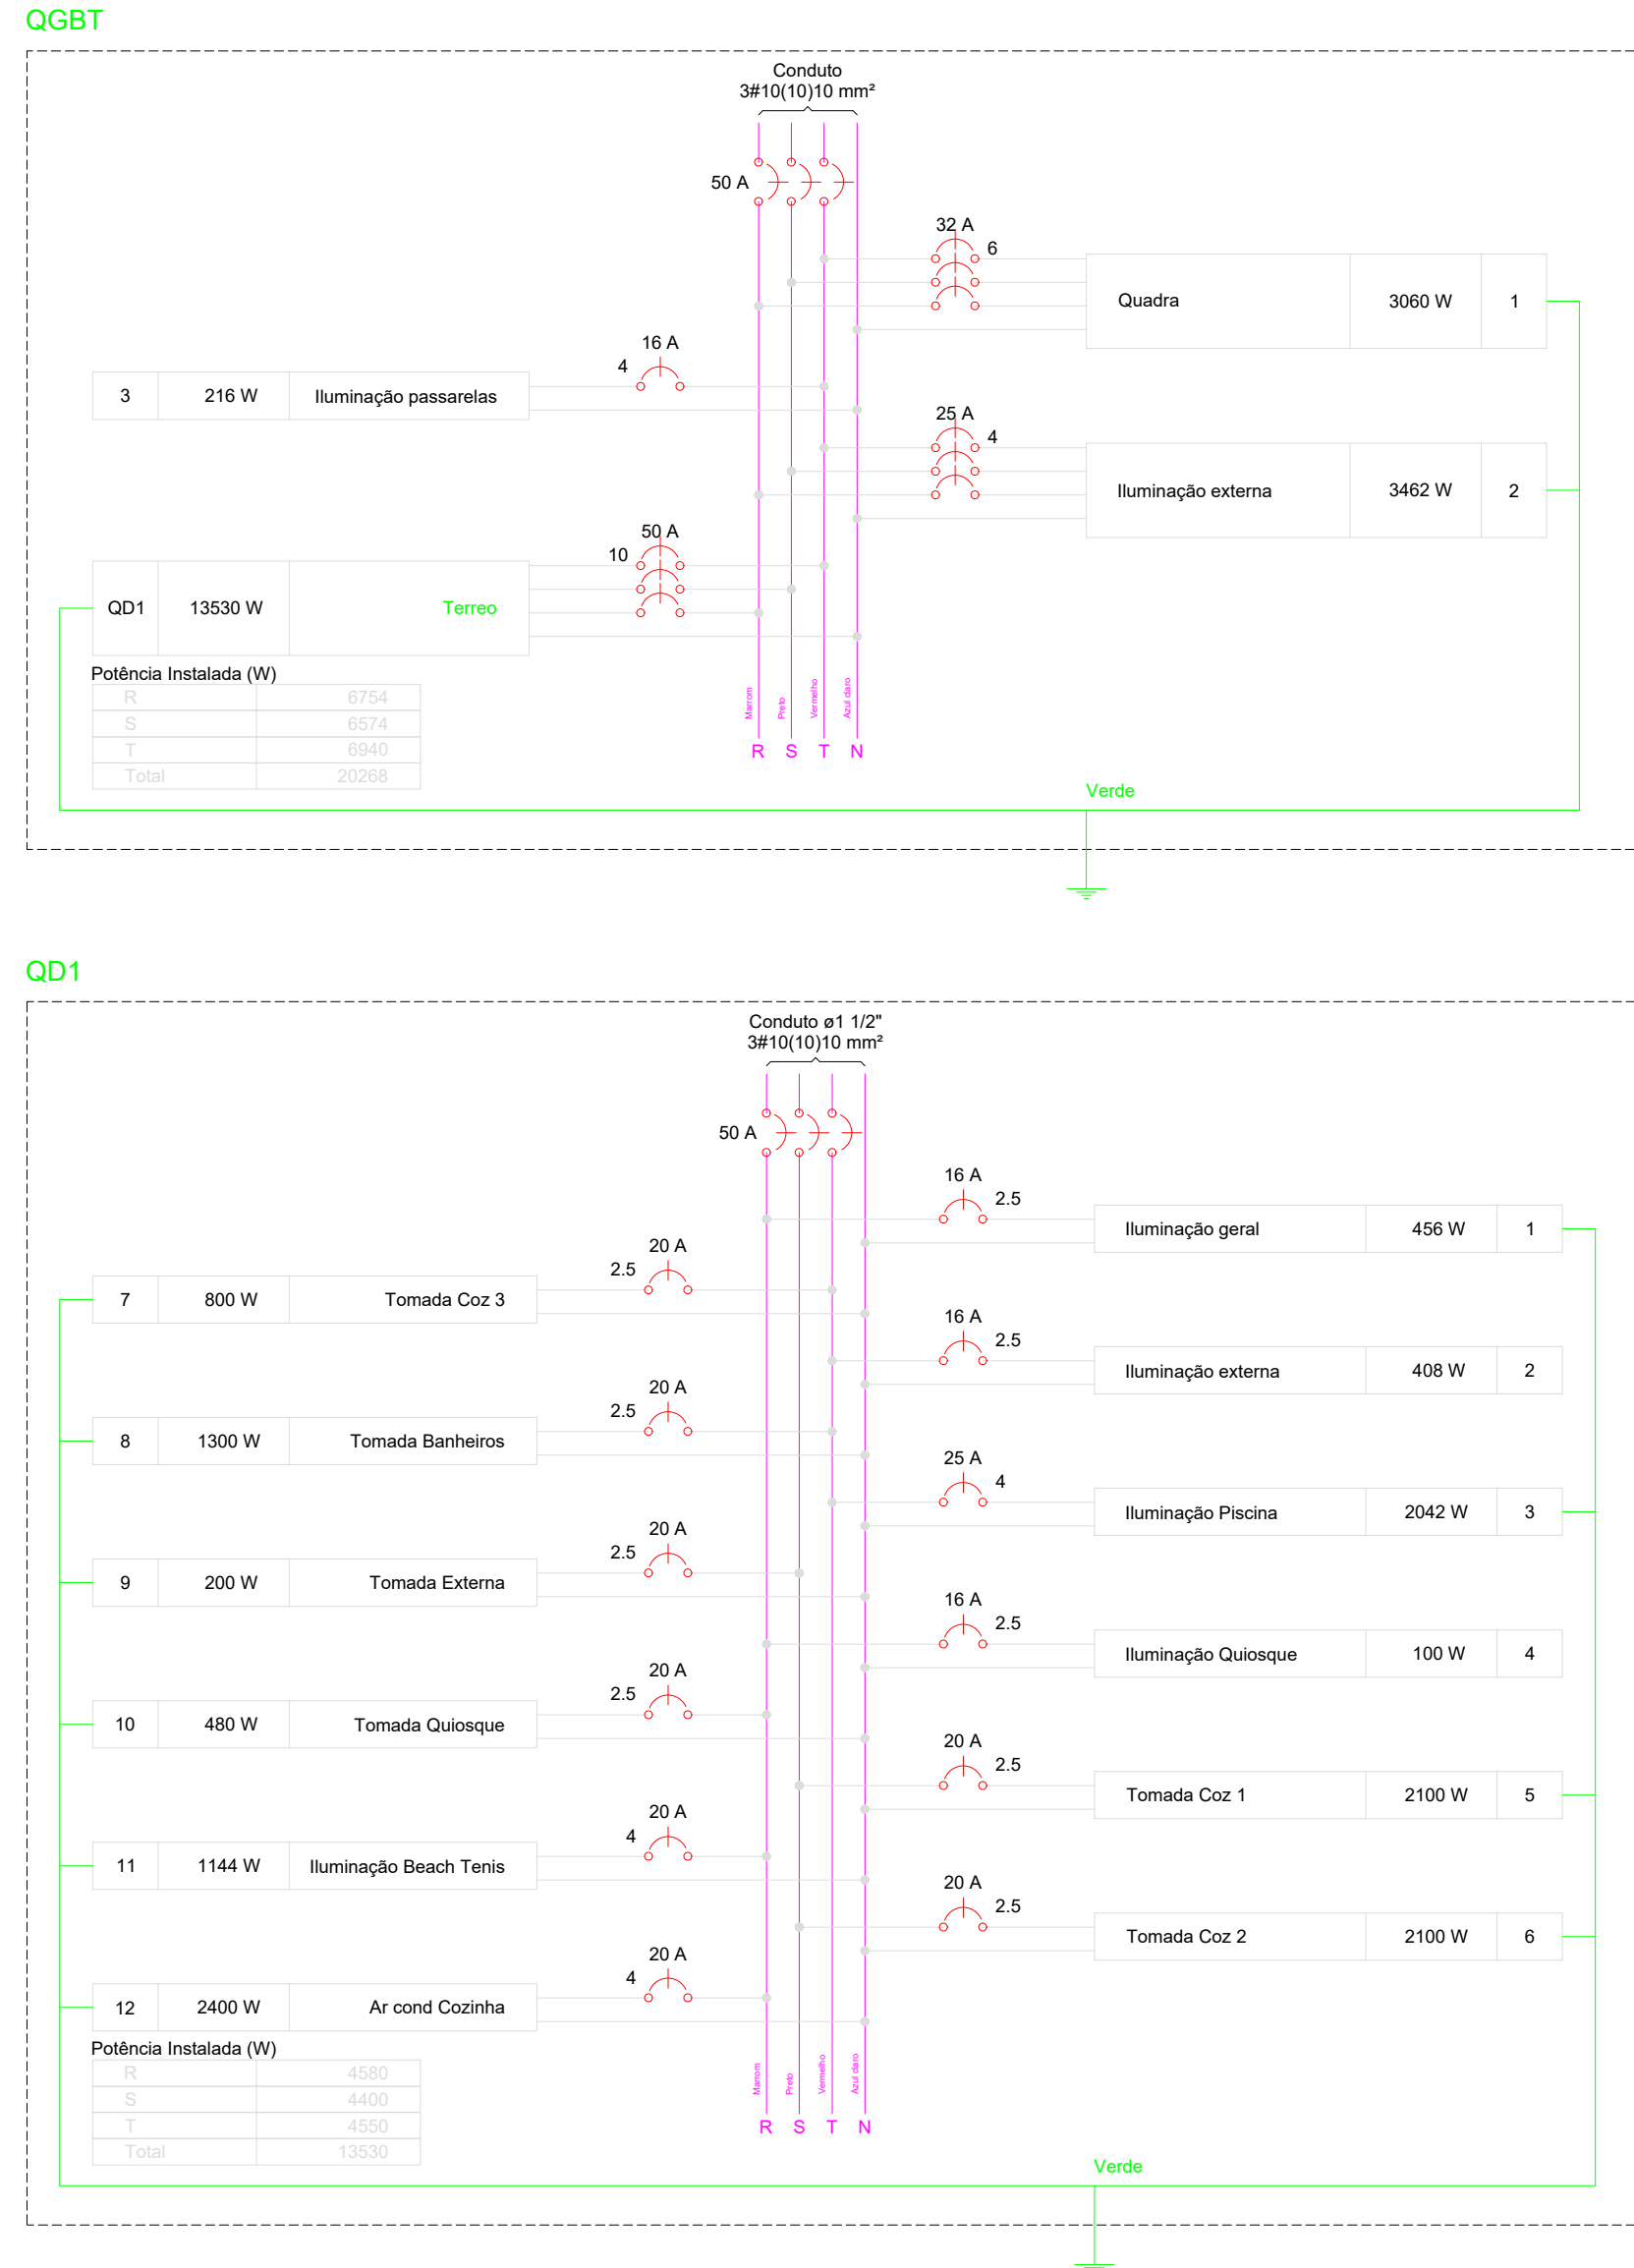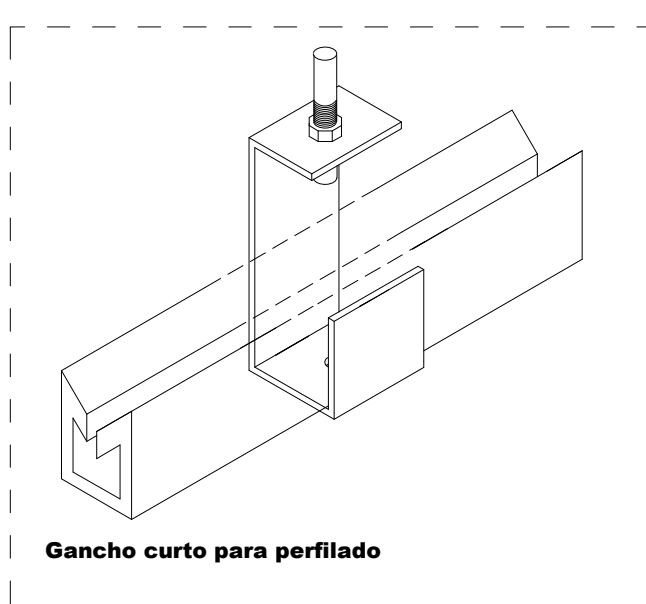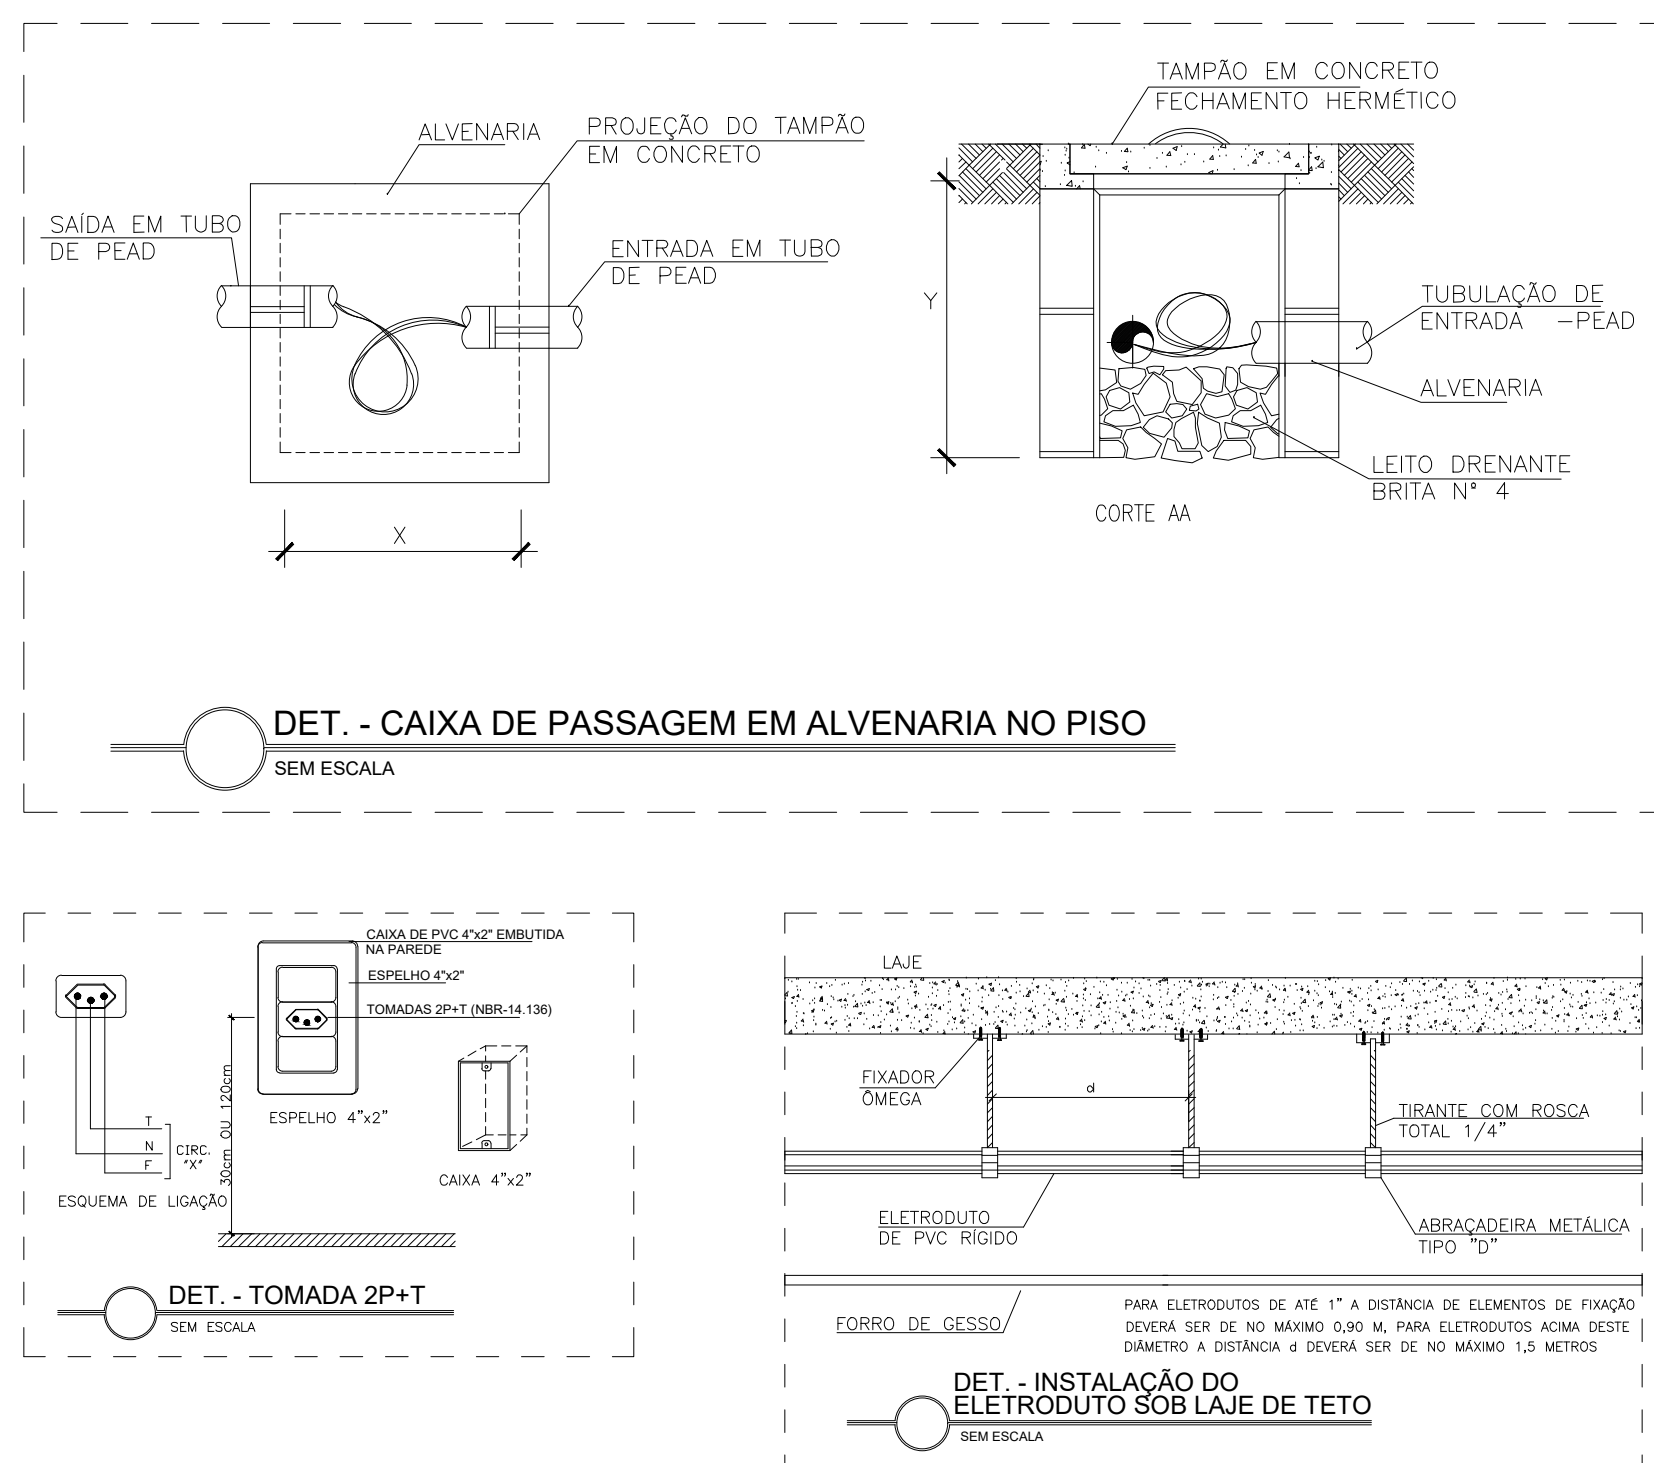[illegible][illegible]

NOTAS:

- OS ELETRÓDUTOS ENTERRADOS DE BÉLICA DEVERÃO SER PRÓPRIOS PARA REDE SUBTERRÂNEA E INSTALADOS A UMA DISTÂNCIA MÍNIMA DE 30 CM DAS TUBULAÇÕES.
- TODES OS QUADROS DE DISTRIBUIÇÃO DEVERÃO TER SEUS BARRAMENTOS PROTEGIDOS E OS CIRCUITOS DEVIDAMENTE IDENTIFICADOS;
- TODOS OS PONTOS DE PASSAGEM SERÃO IDENTIFICADOS POR UMA PLACA MÍNIMA DE ATERRAMENTO;
- NÃO SERÃO ADMITIDAS FIAÇÃO APARENTE;
- TODAS AS CAIXAS DE ATERRAMENTO EMBUTIDAS EM SOLO DEVERÃO CONTER NO FUNDO UMA CAMADA MÍNIMA DE 10CM DE BRTA Nº 2, COM O OBJETIVO DE ESCORRER A ÁGUA;
- CONDUTORES NÃO COTADOS POSSUÍM TÍTULA DE 5 AMP; E
- CONDUTORES NÃO COTADOS TERÃO DIÂMETROS DE 3/4".

PREFEITURA:	CAU-TO:
-------------	---------

BOMBEIRO / NATURATINS:

ELÉTRICO	
----------	---

PROPRIETÁRIO:	SERVIÇO SOCIAL DO COMERCIO - SESC - ADMINISTRAÇÃO REGIONAL NO ESTADO DO TOCANTINS
END. OBRA:	Rua Buenos Aires, Qd. 21 - Setor Morada do Sol - Araguaína Tocantins - 77828-300
PROJETO:	Reforma e ampliação da unidade Sesc Morada do Sol em Araguaína

****Ass.:**
SERVIÇO SOCIAL DO COMÉRCIO - SESC
ADMINISTRAÇÃO REGIONAL NO ESTADO DO TOCANTINS
PROPRIETÁRIO

QUADRO ÁREAS:	
---------------	--

VER ARQUITETONICO	AUTOR DO PROJETO: **	
	CREA nº: 307303 -D/TO	R
	AUTORIA DE EXECUÇÃO/ FISCALIZAÇÃO	ASS. :

CADASTRO:	CONFERIDO:
-----------	------------

ESCALA: INDICADA	DATA: ABR 2025	DESENHO: Rogério	DIMENSÃO: A0(841x1620mm)	Nº. FOLHAS: 1	ARQUIVO: ...
CONTEÚDO					