




2 Corte 1_existente
1 : 100

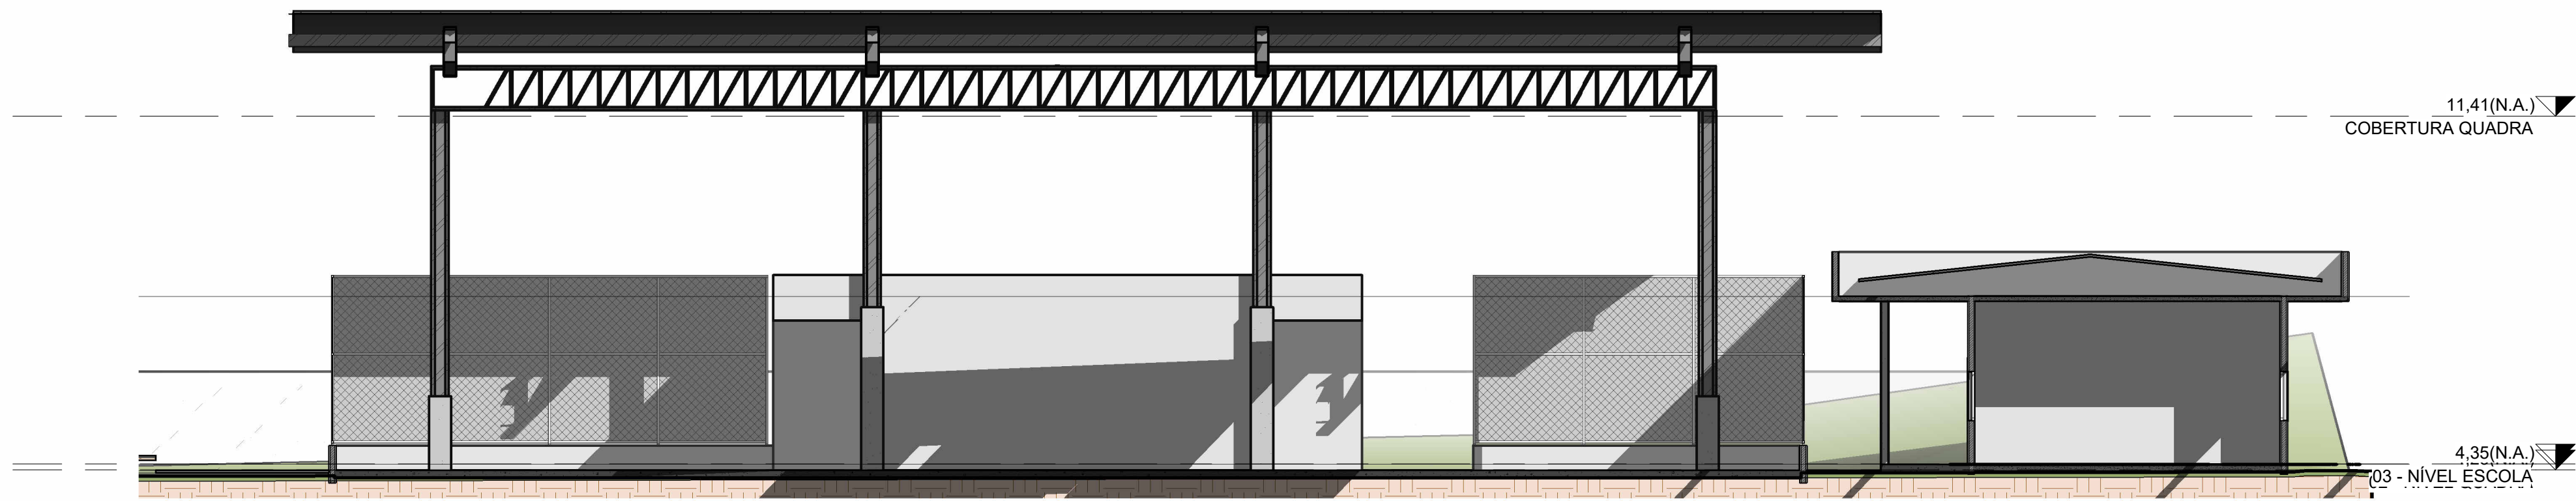


3 Corte 2_existente
1 : 100

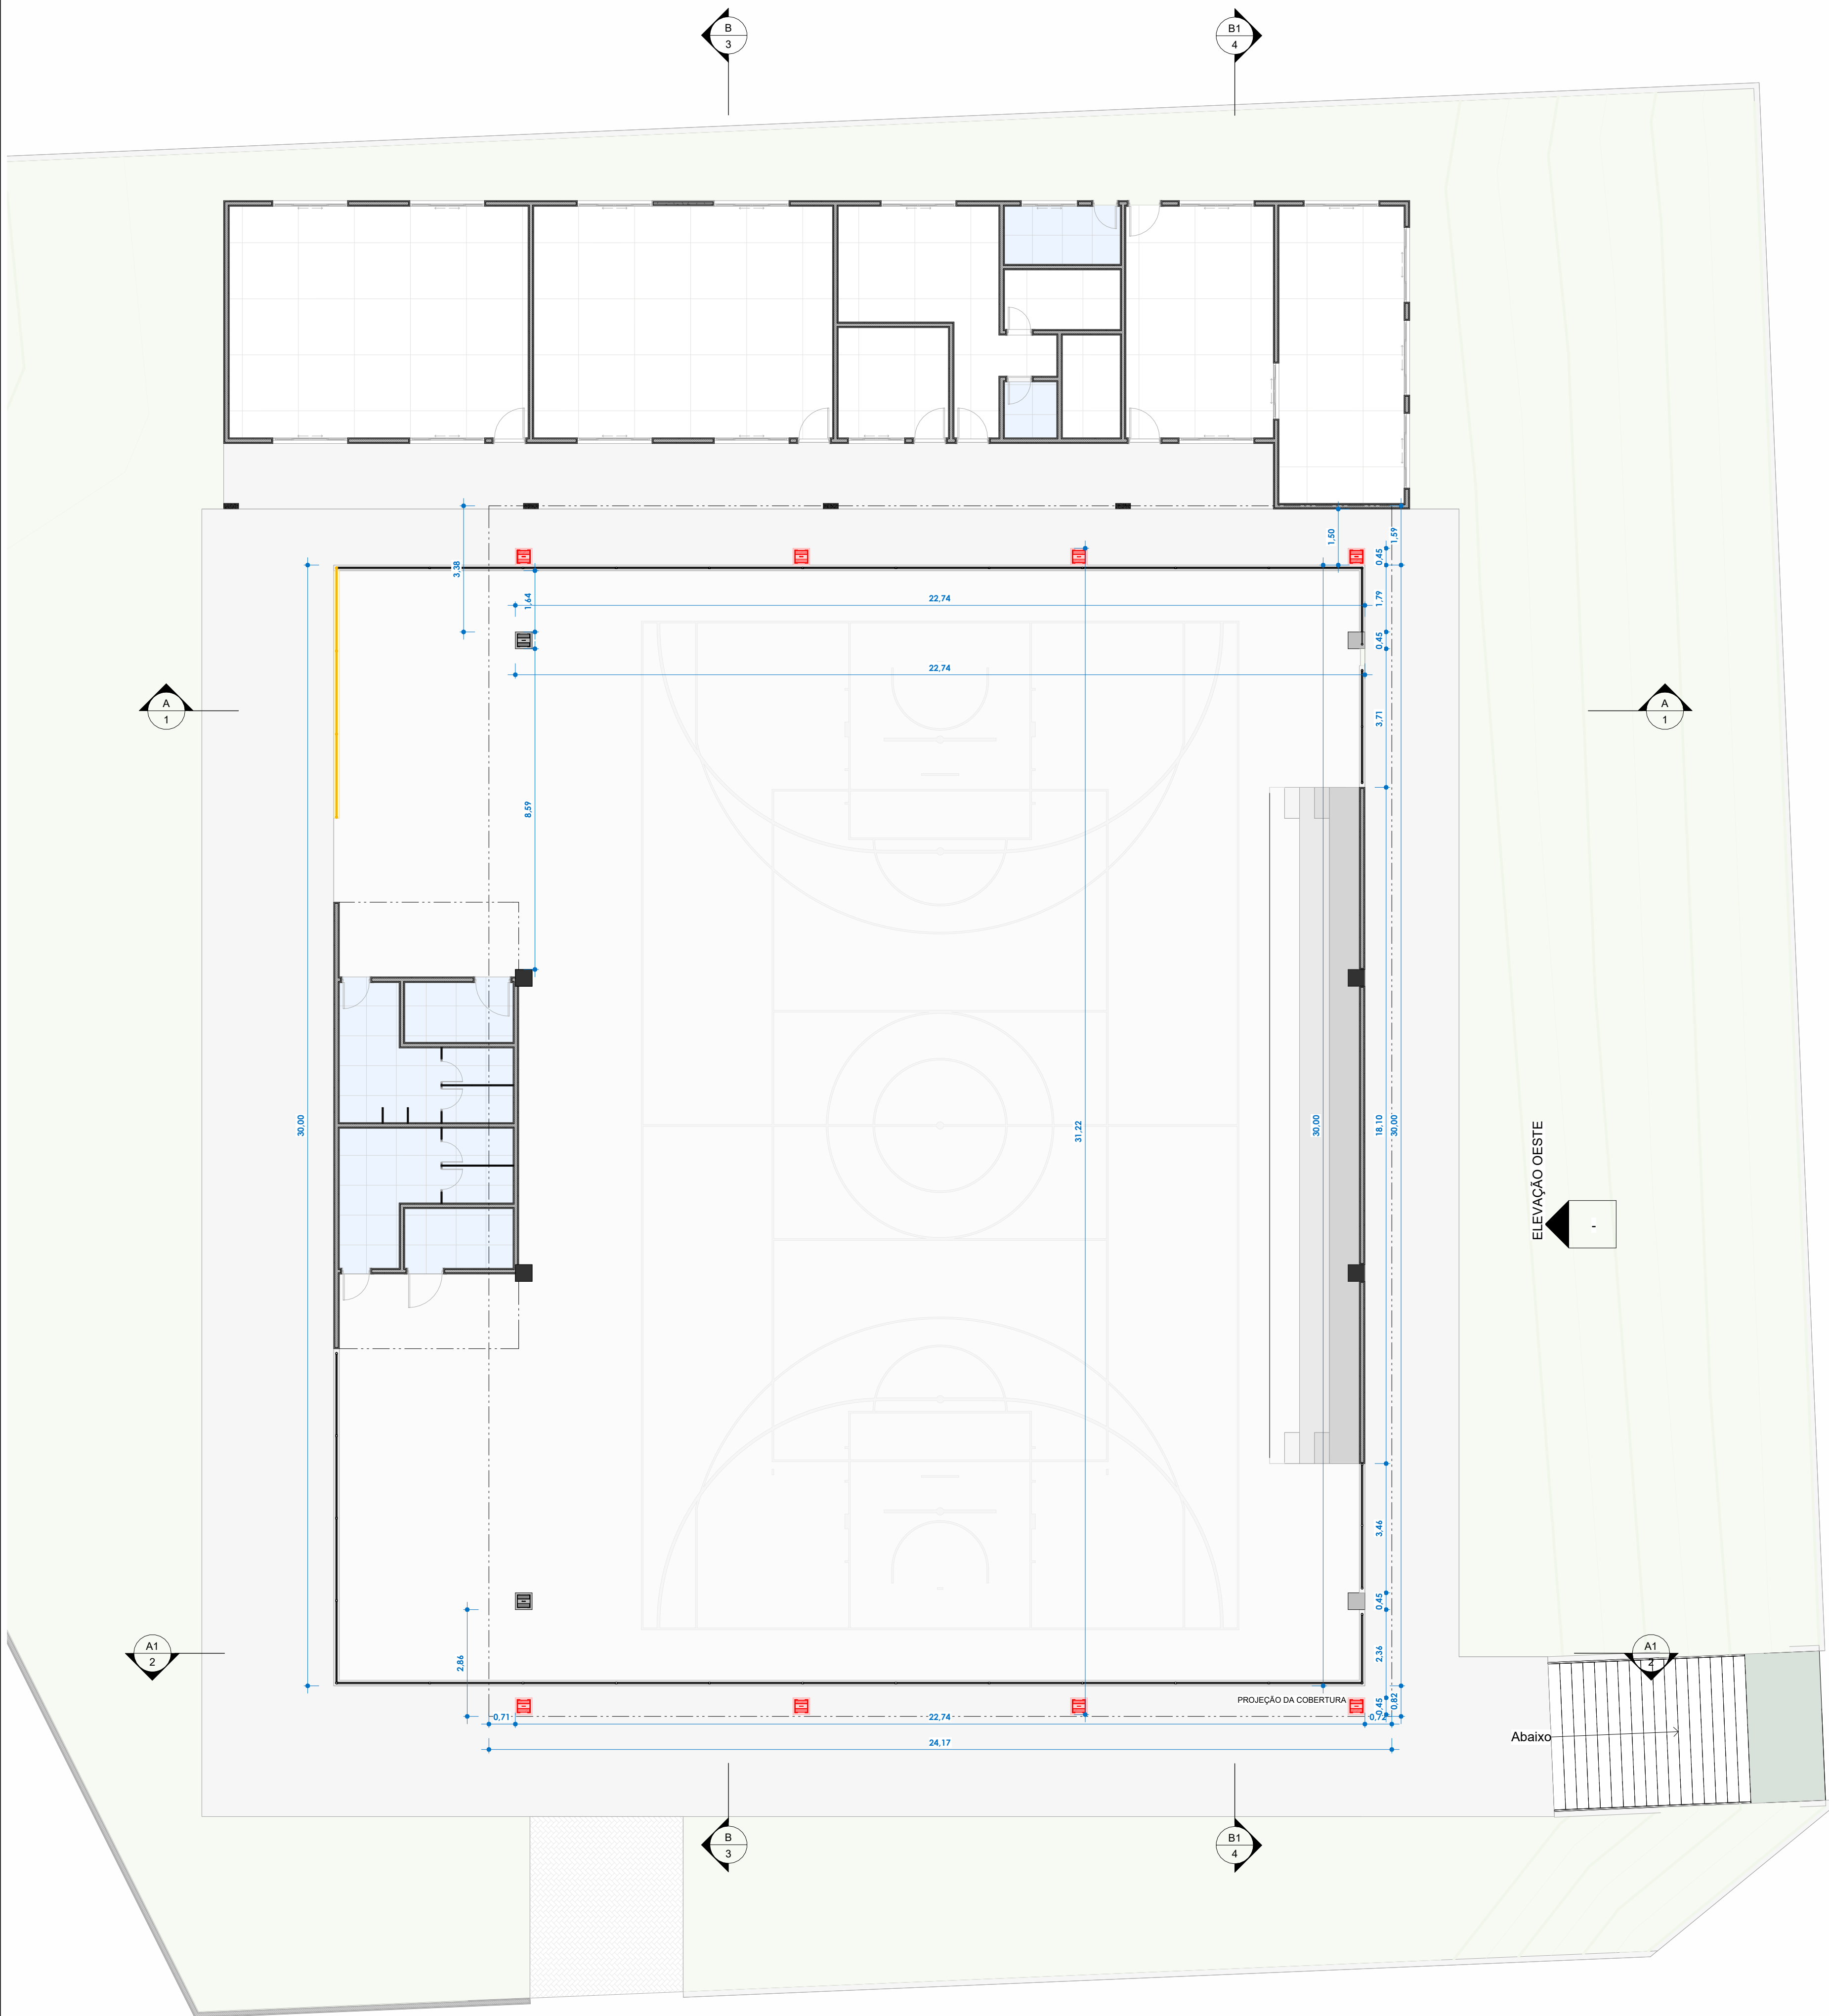

1 02 - NÍVEL QUADRA
1 : 100

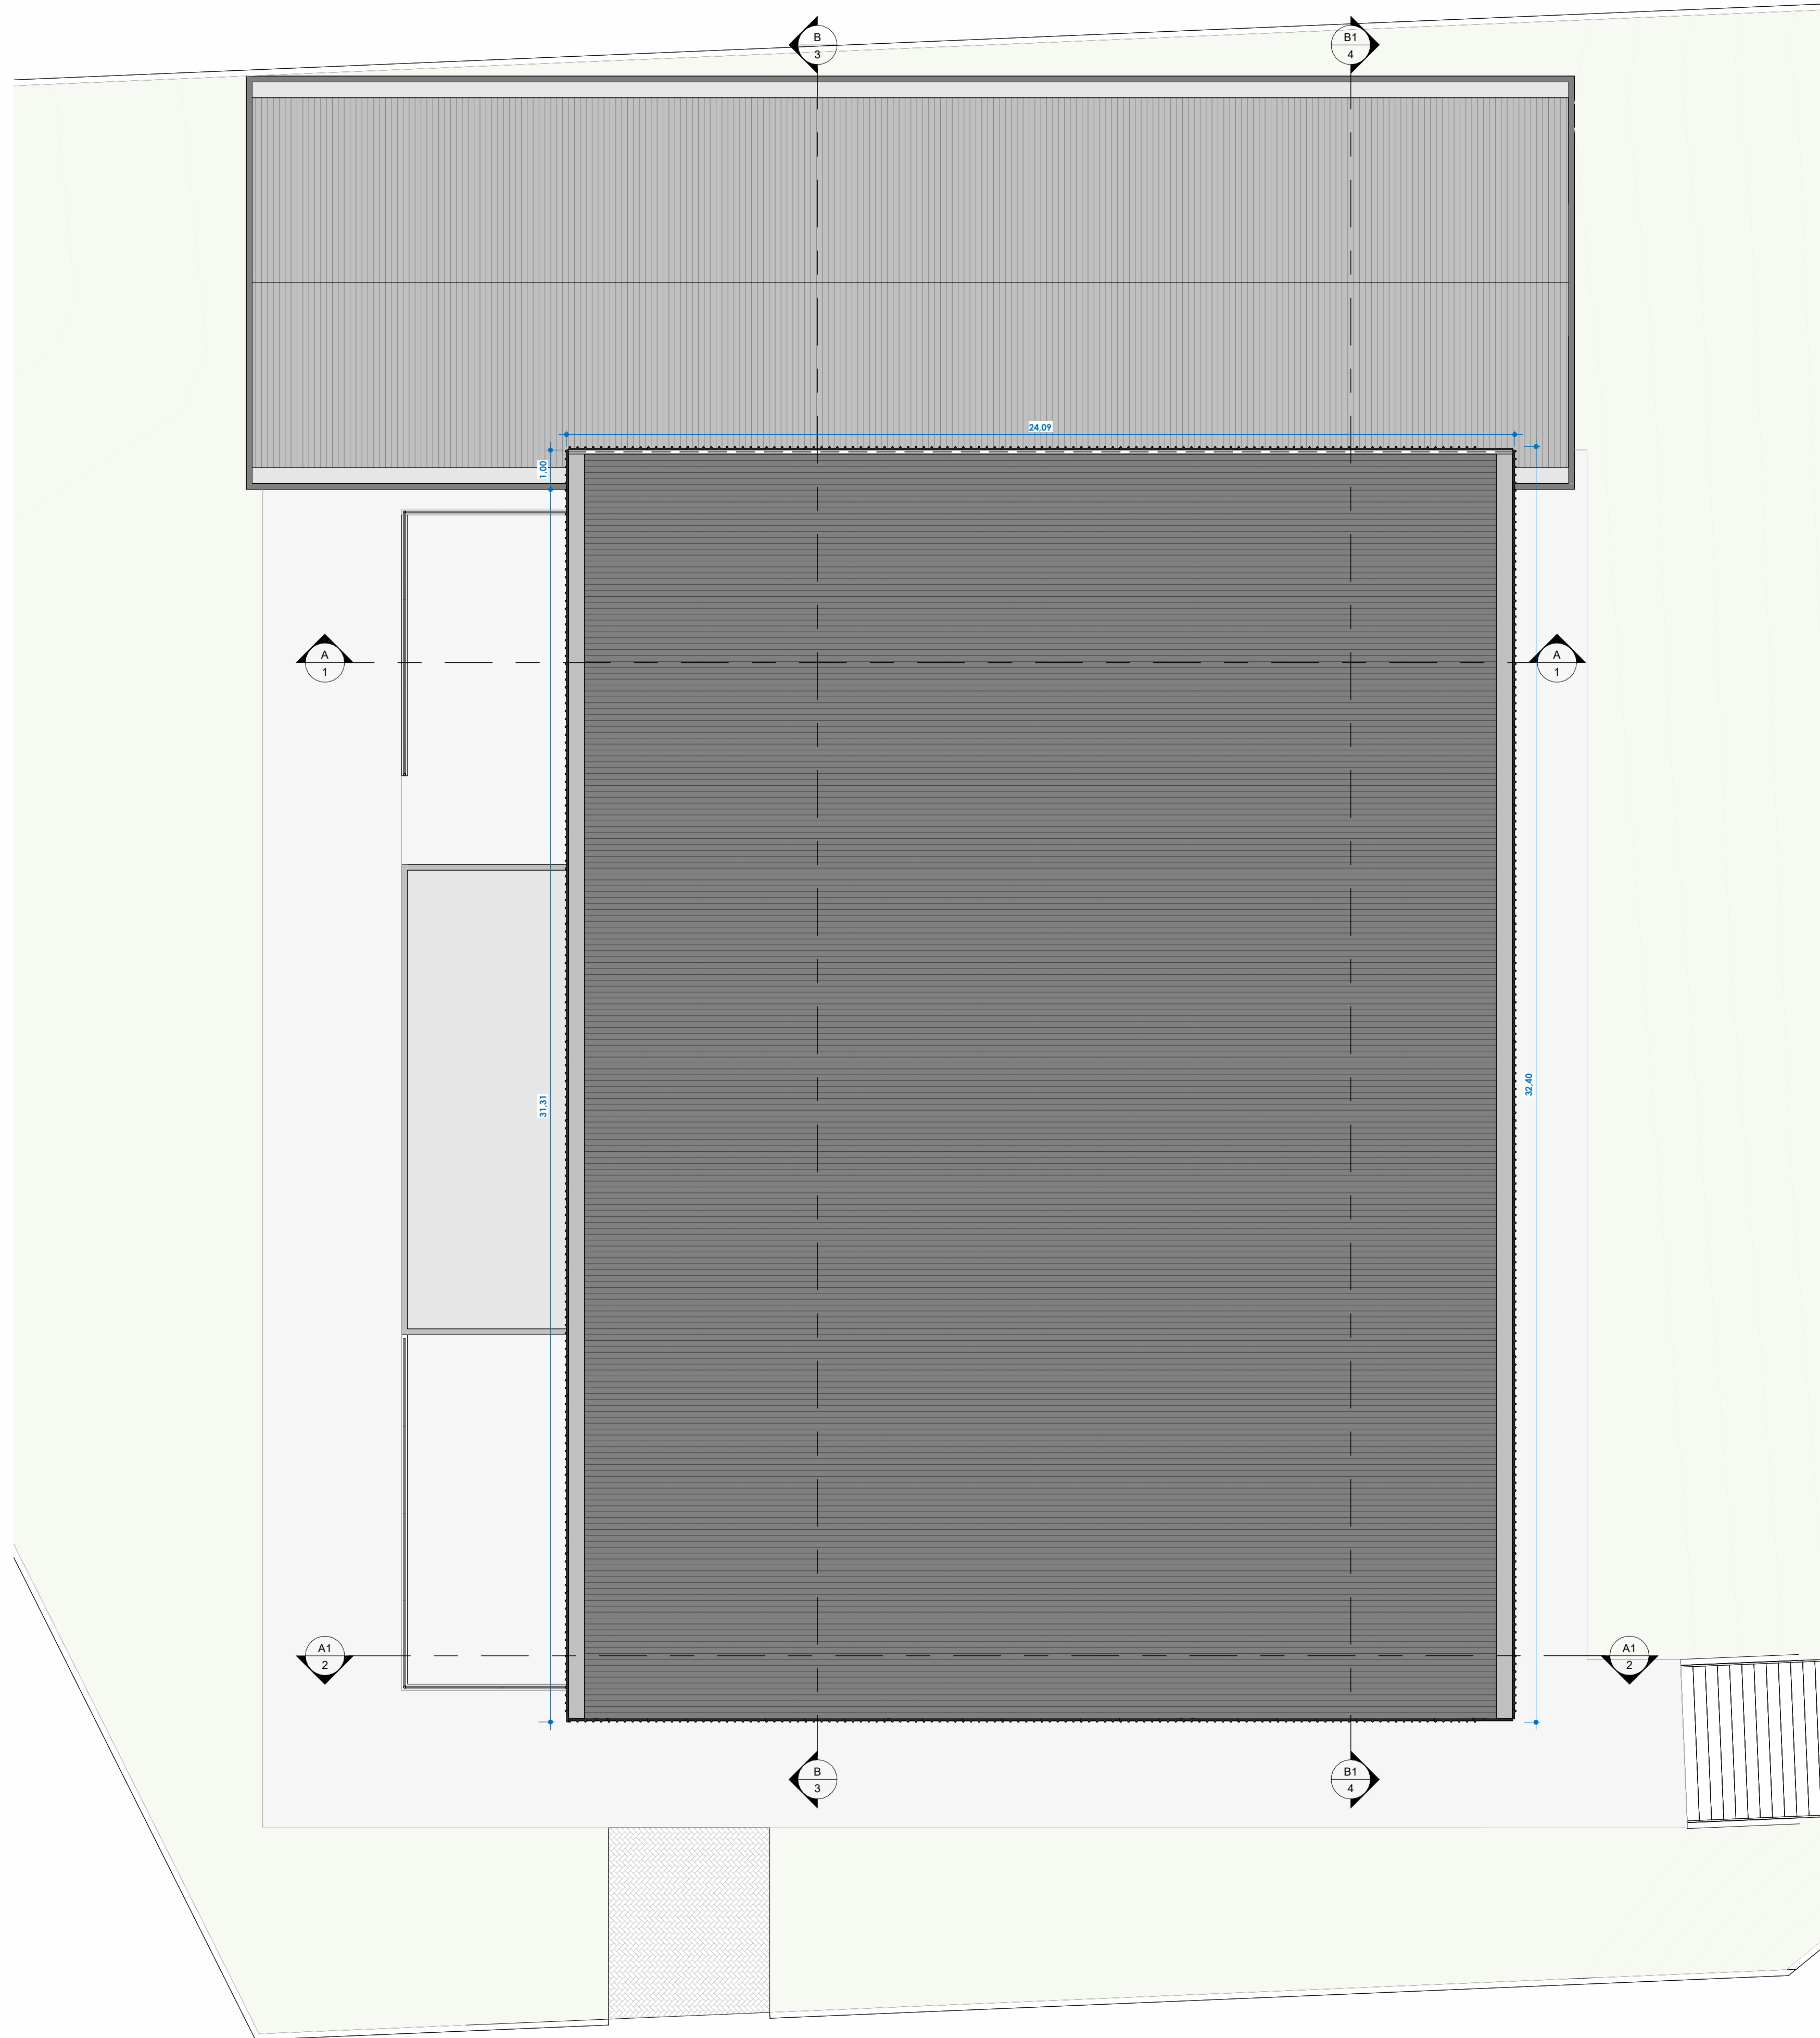







5 COBERTURA QUADRA
1 : 100

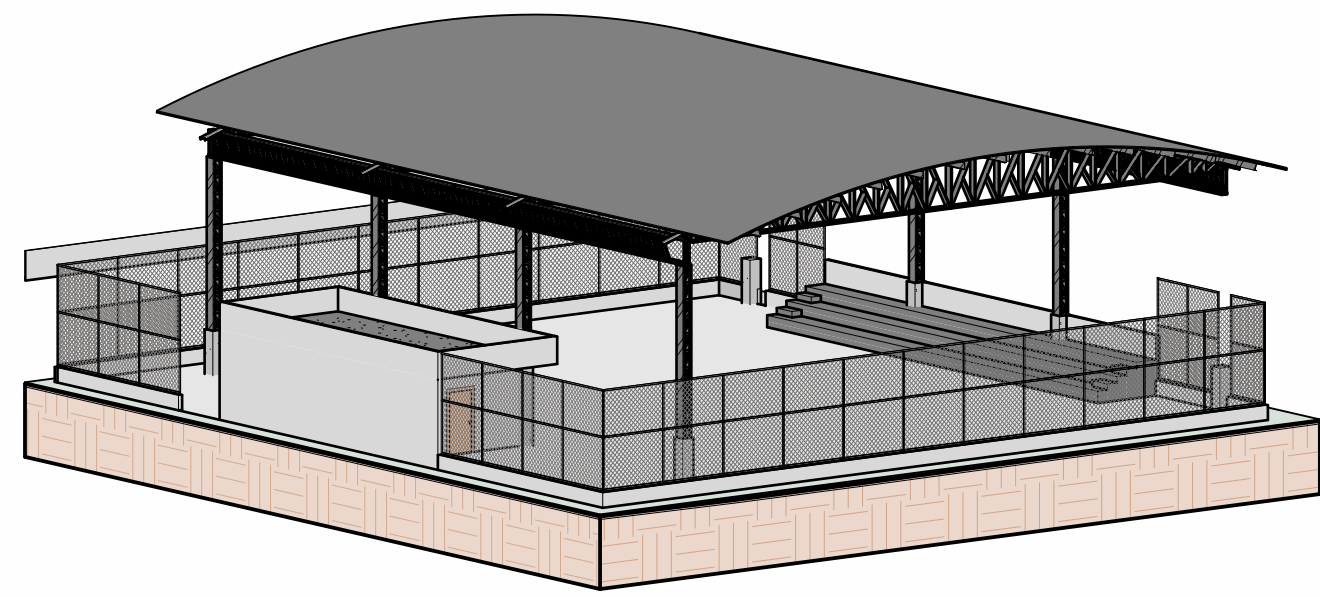

4 PERSPECTIVA_existente



PROJETO:		ARQUITETÔNICO		FOLHA:	
OBRA: Reforma e fechamento da quadra poliesportiva da unidade Sesc Comunidade em Araguaína				01/02	
ENDEREÇO: AV. TIETÊ, 960, QD. 30A - LOTEAMENTO ARAGUAÍNA SUL, Araguaína/Tocantins - 77.826-120					
PROPRIETÁRIO: Serviço Social do Comércio- SESC - Administração Regional no Estado do Tocantins					
SESC - SERVIÇO SOCIAL DO COMÉRCIO					
ÁREA DO TERRENO:		2.734,84 m²		AUTOR DO PROJETO:	
Reforma e fechamento da quadra poliesportiva		662,2 m²		Kirkc Patrício Alves dos Passos CAU-TO Nº: 130627-S	
Reforma e adequações		553,1 m²			
ÁREA TOTAL DE INTERVENÇÃO		1.249,39 m²		AUTORIA DE EXECUÇÃO/ FISCALIZAÇÃO	
ÁREAS EXISTENTES		44,14 m²			
BLOCO DE VESTIÁRIO		252,09 m²			
BLOCO SALA DE AULA		396,23 m²			
TOTAL		986,43 m²			
CADASTRO:		CONFERIDO:			
ESCALA	DATA:	DESENHO:	DIMENSÃO:	Nº. FOLHAS:	ARQUIVO:
1 : 100	ABRIL DE 2025	GABRIEL QUINTINO	A1(594x841 mm)		

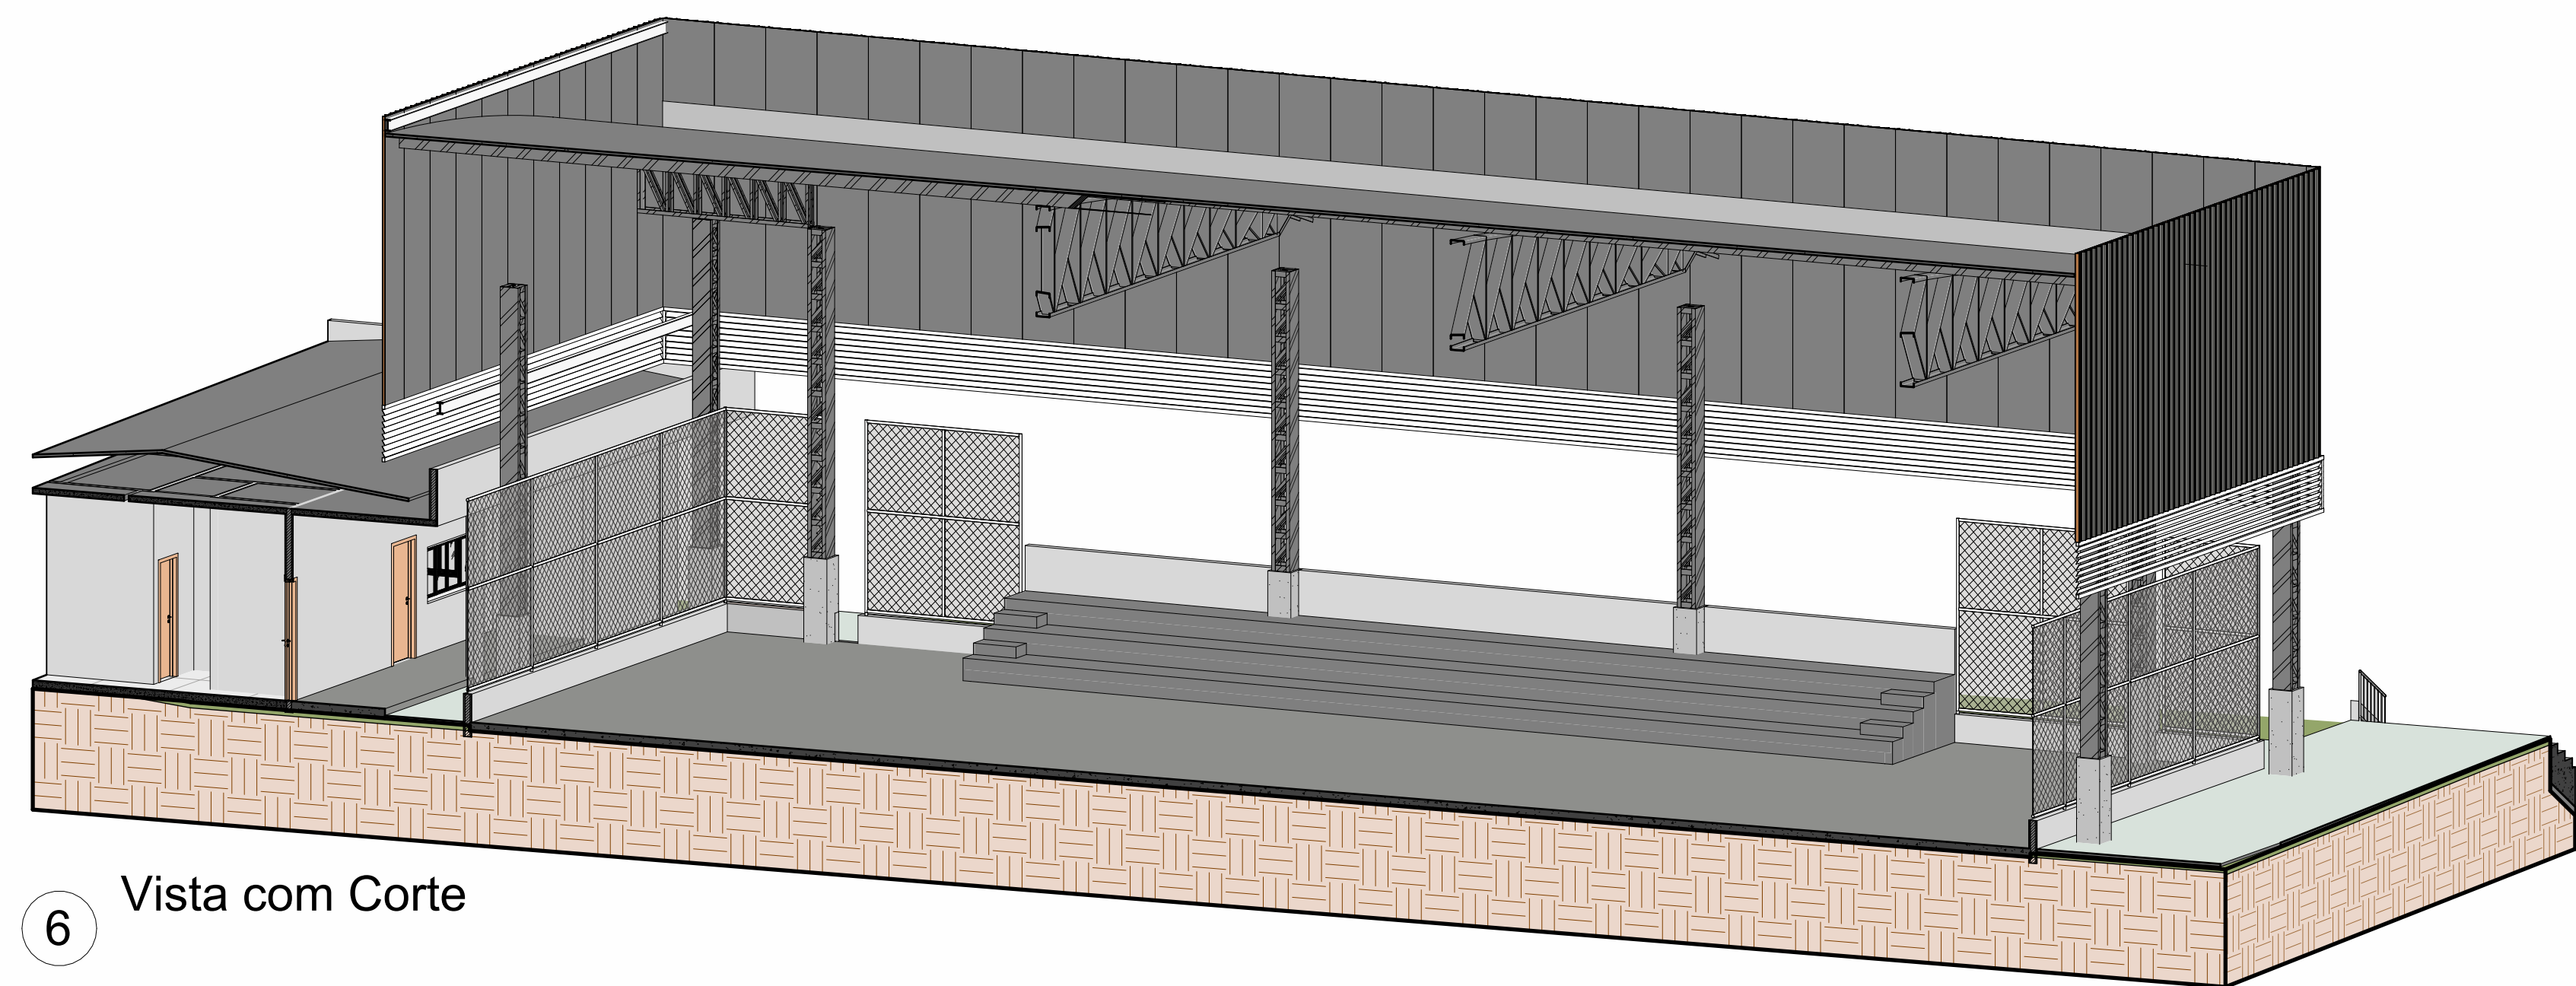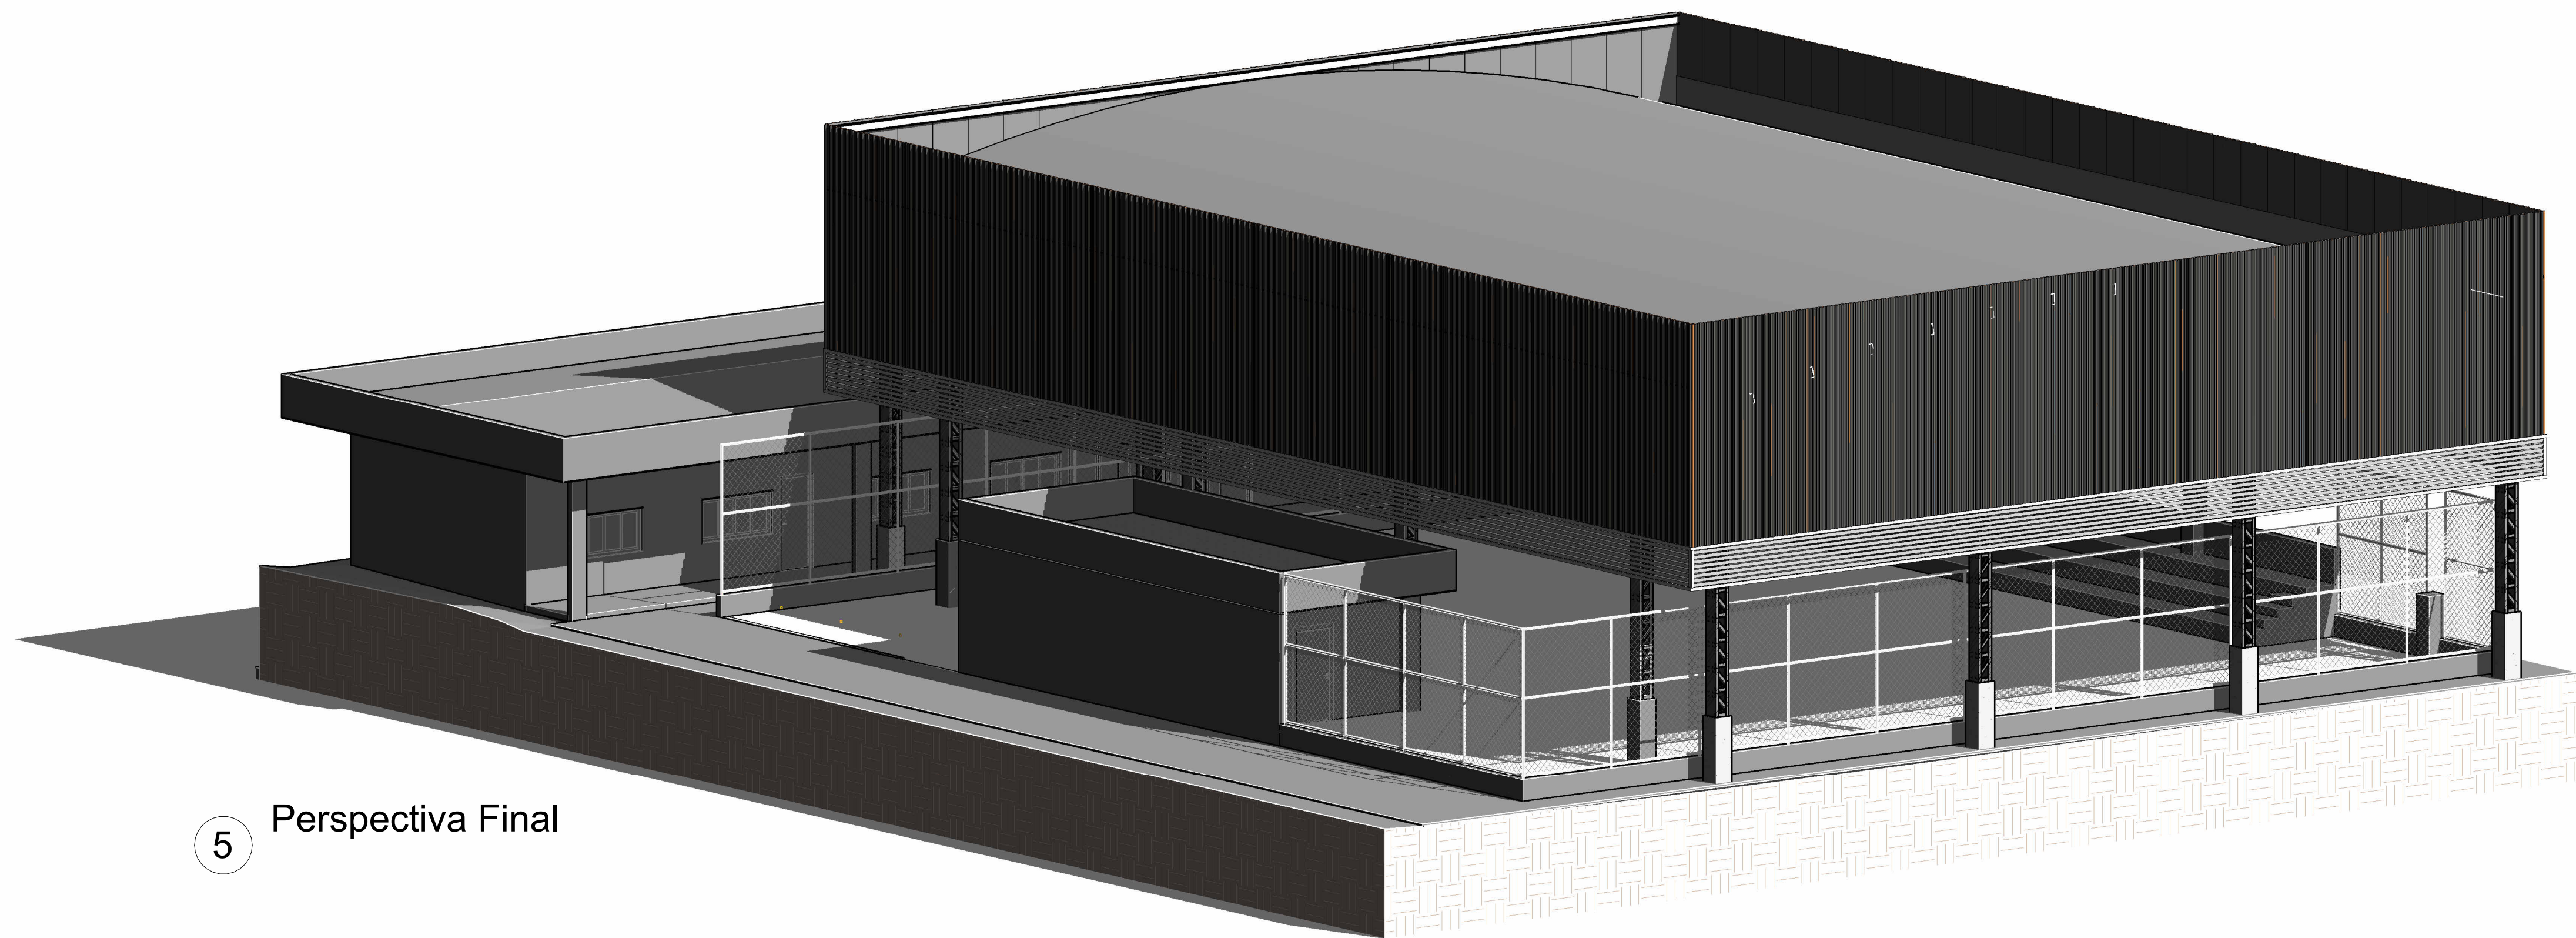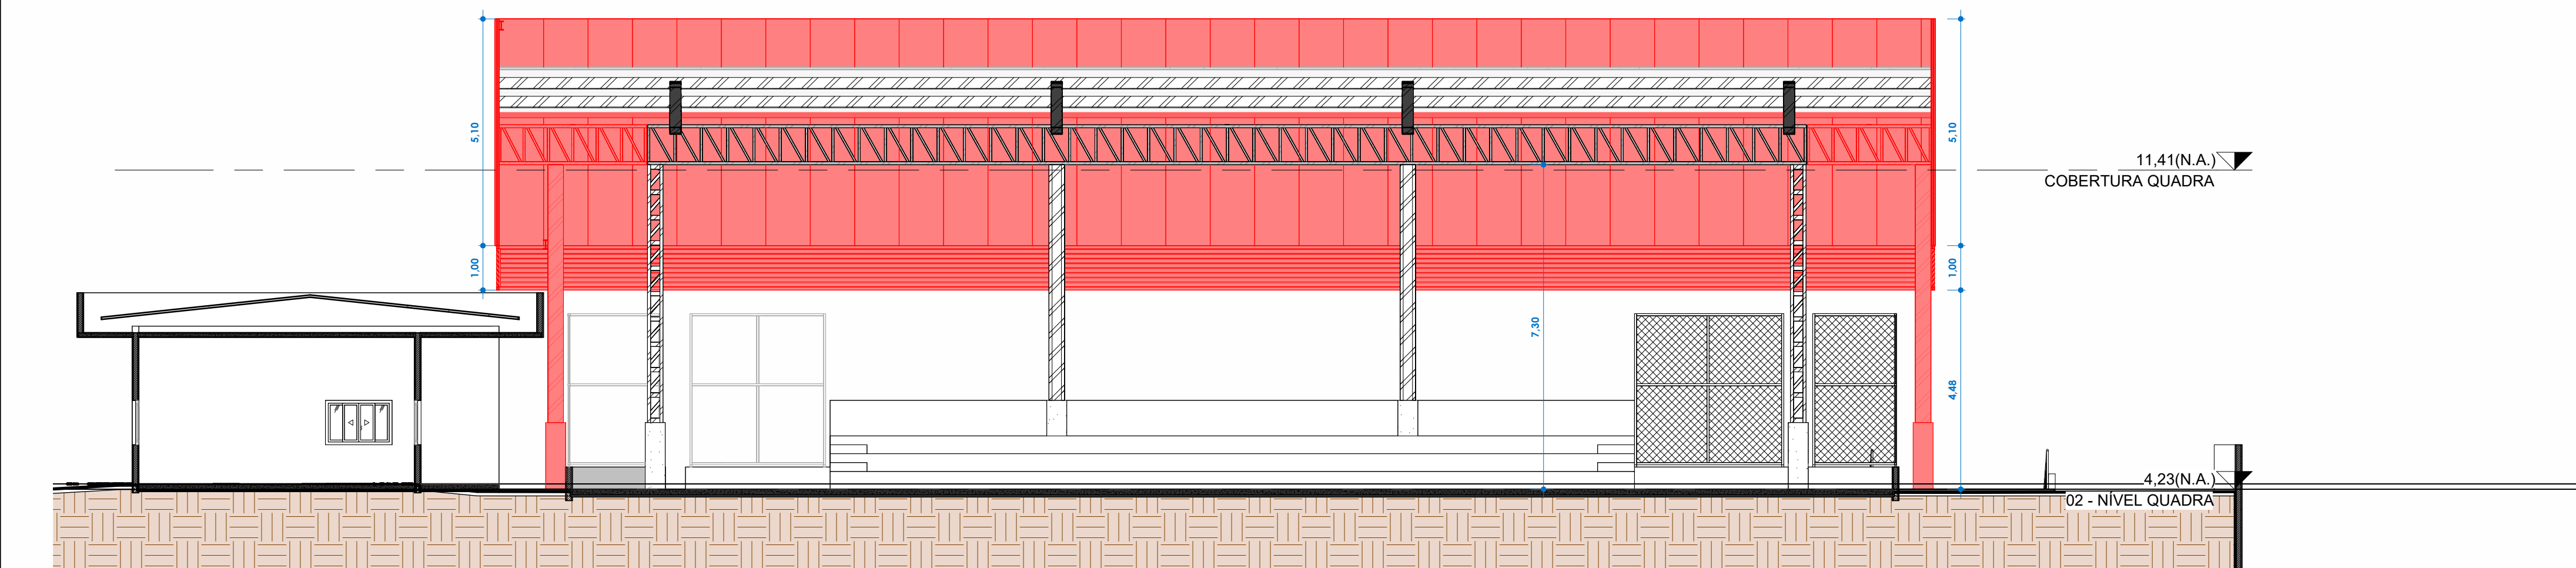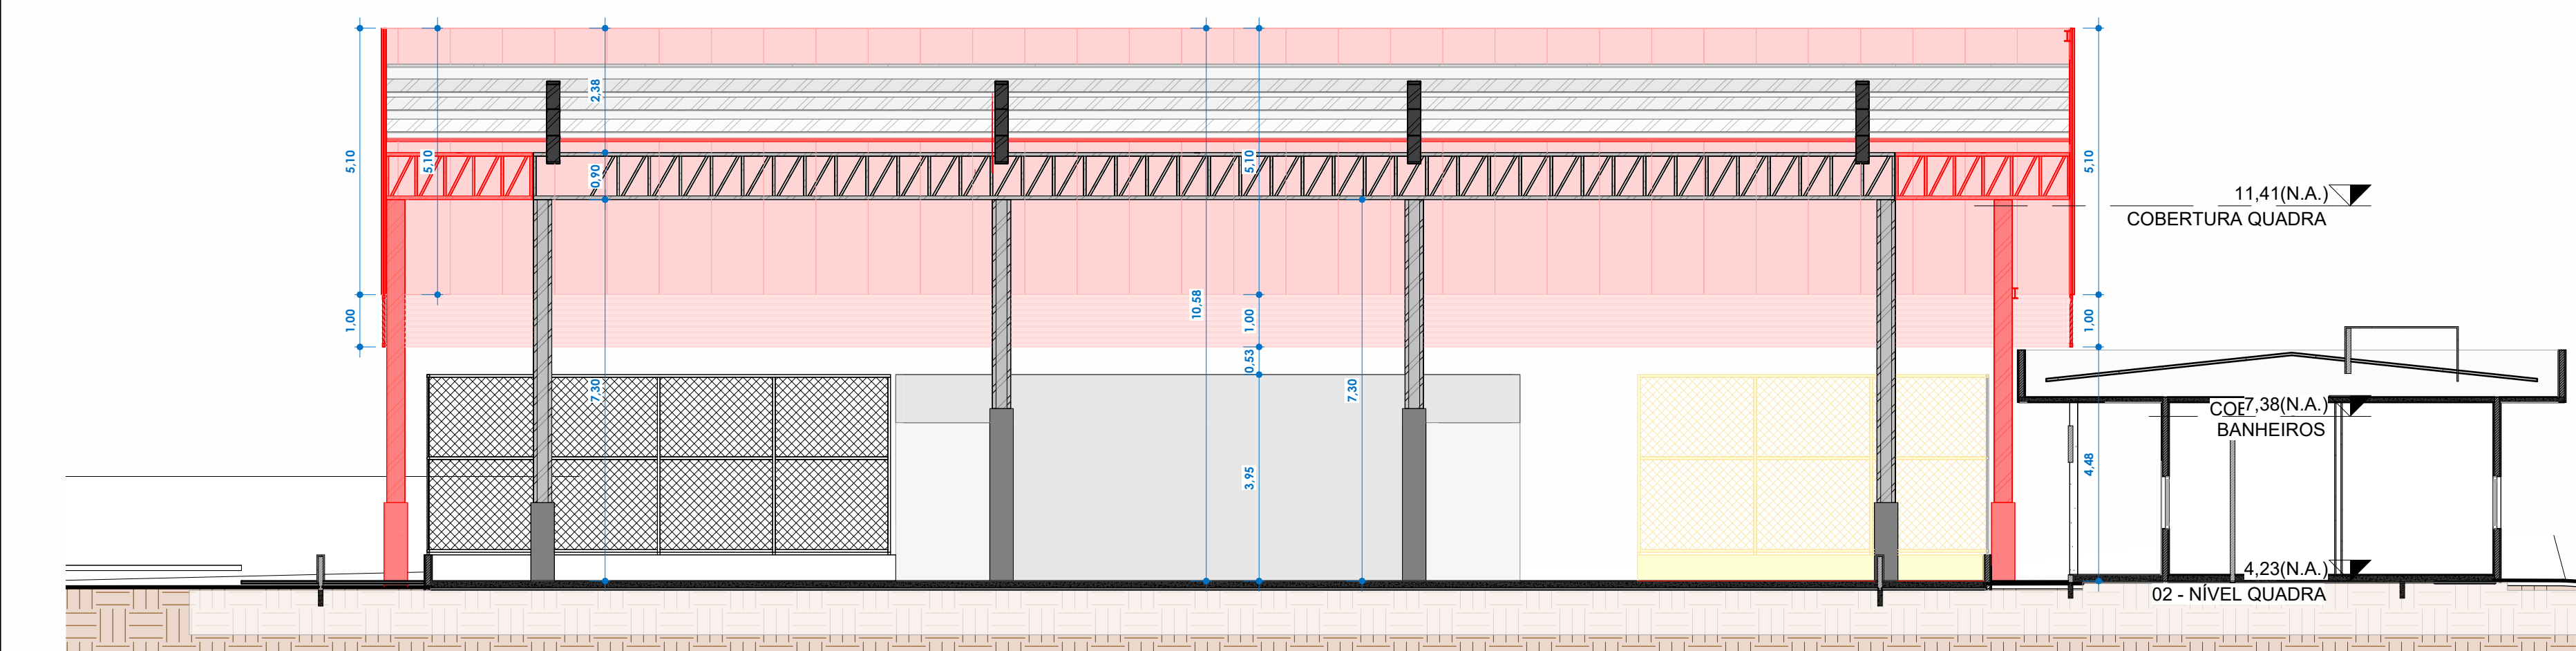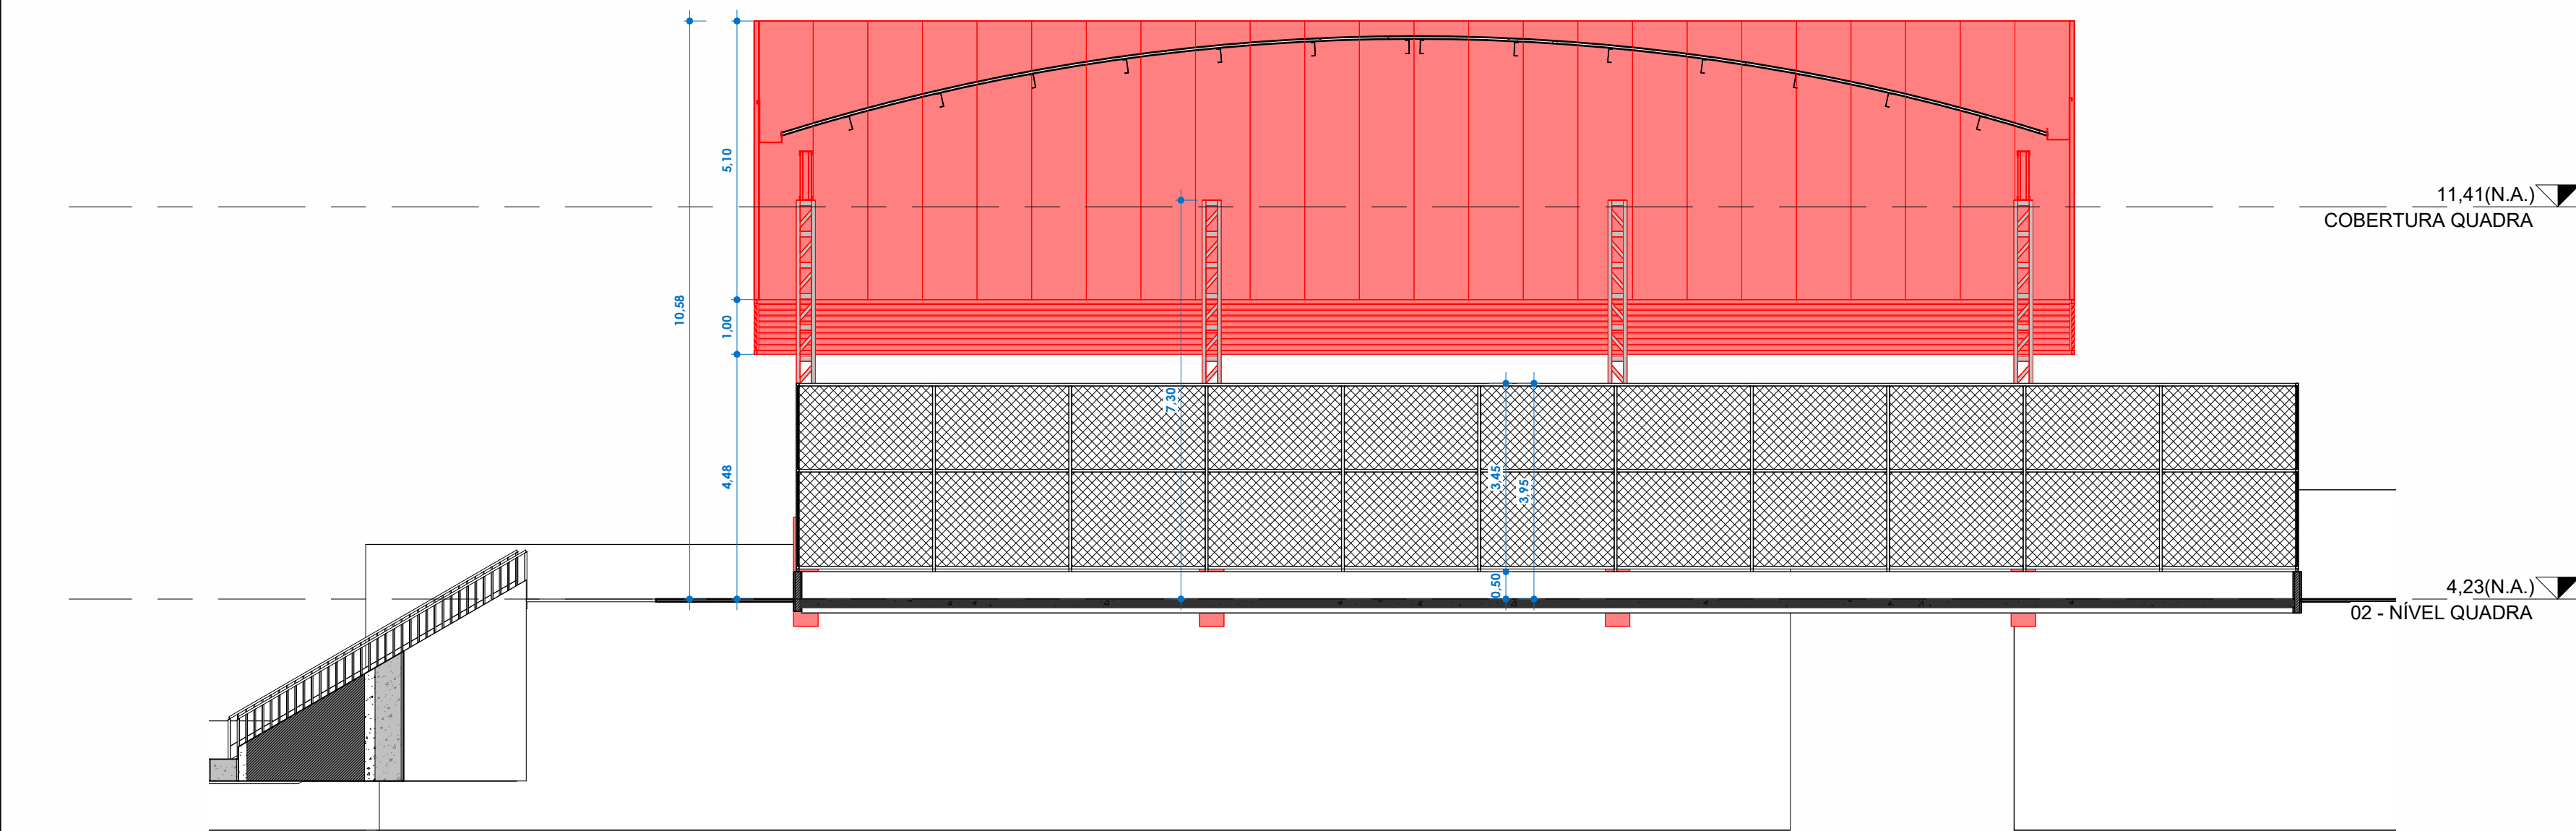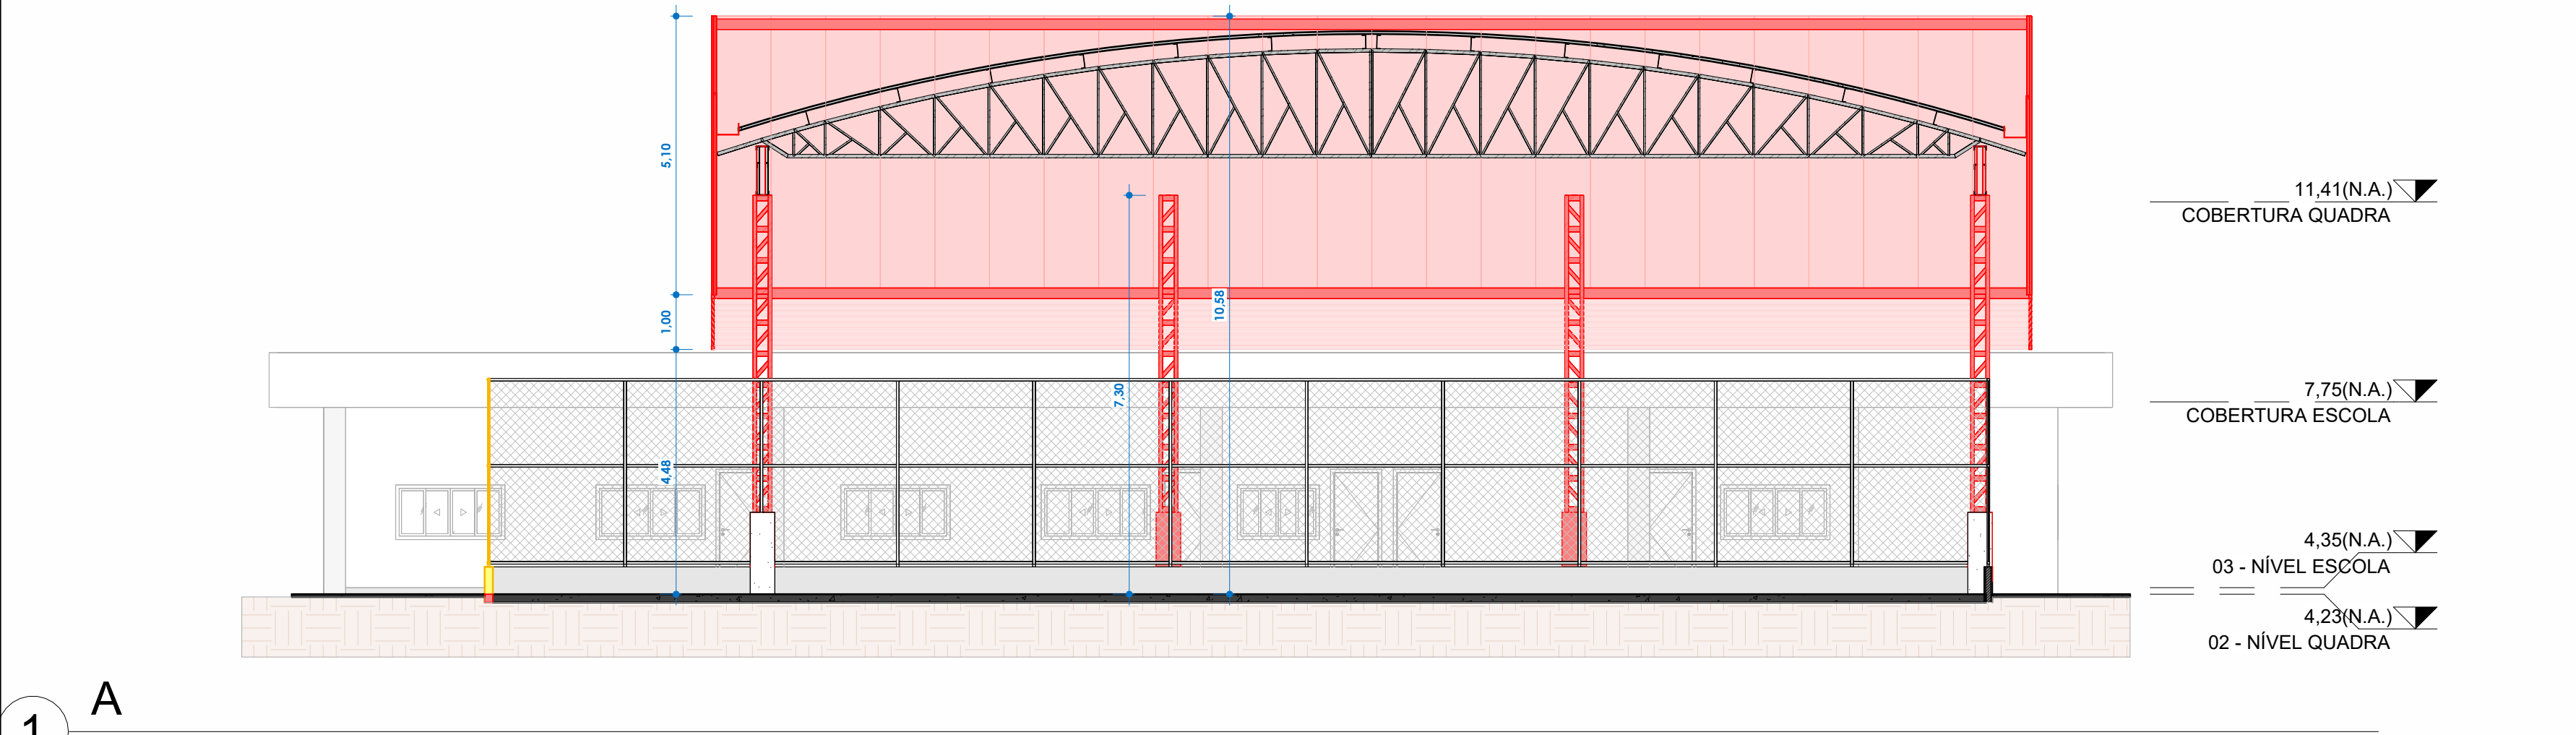

PREFEITURA:			
			
PROJETO: ARQUITETÔNICO			
OBRA: Reforma e fechamento da quadra poliesportiva da unidade Sesc Comunidade em Araguaína			FOLHA: 02/02
ENDEREÇO: AV. TIETÊ, 960, QD. 30A - LOTEAMENTO ARAGUAÍNA SUL, Araguaína/Tocantins - 77.826-120			
PROPRIETÁRIO: Serviço Social do Comércio - SESC - Administração Regional no Estado do Tocantins			
SESC - SERVIÇO SOCIAL DO COMÉRCIO			
ÁREA DO TERRENO: 2.734,84 m²	AUTOR DO PROJETO:	Kirkc Patrício Alves dos Passos CAU-TO Nº: 130627-8	
Reforma e fechamento da quadra poliesportiva: 662,2 m² Reforma e adequações: 553,1 m²	Autor do Projeto:		
ÁREAS EXISTENTES: 44,14 m² BLOCO SALA DE AULA: 252,00 m² TOTAL: 306,23 m²	Autoria de Execução/Fiscalização:	CONFERIDO:	
ÁREA TOTAL CONSTRUIDA: 986,43 m²	Área Construída:		
CADASTRO:	DATA: ABRIL DE 2025	DESENHO: GABRIEL QUINTINO	Nº. FOLHAS: ARQUIVO:
ESCALA: 1 : 100	DATA: ABRIL DE 2025	DIMENSÃO: A1(594x841 mm)	Nº. FOLHAS: ARQUIVO:

SESC COMUNIDADE - ARAGUAÍNA.pdf

Documento número #c62736b1-e306-43c1-88a9-6afc42aa060d

Hash do documento original (SHA256): 7ecacdd8f63a3ec40b8e322618c931e8449906e8f232046fe02afeca5d479811

Assinaturas**Kirkc Patrikc Alves dos Passos**

CPF: 021.857.121-60

Assinou em 14 abr 2025 às 09:33:57

Log

- 14 abr 2025, 09:32:26 Operador com email obras@sescto.com.br na Conta 519242cb-83a7-4202-a85c-e51b6135f16a criou este documento número c62736b1-e306-43c1-88a9-6afc42aa060d. Data limite para assinatura do documento: 14 de maio de 2025 (09:32). Finalização automática após a última assinatura: habilitada. Idioma: Português brasileiro.
- 14 abr 2025, 09:32:48 Operador com email obras@sescto.com.br na Conta 519242cb-83a7-4202-a85c-e51b6135f16a adicionou à Lista de Assinatura: kpassos@sescto.com.br para assinar, via E-mail.
- Pontos de autenticação: Token via E-mail; Nome Completo; CPF; endereço de IP. Dados informados pelo Operador para validação do signatário: nome completo Kirkc Patrikc Alves dos Passos e CPF 021.857.121-60.
- 14 abr 2025, 09:33:57 Kirkc Patrikc Alves dos Passos assinou. Pontos de autenticação: Token via E-mail kpassos@sescto.com.br. CPF informado: 021.857.121-60. IP: 45.234.139.18. Localização compartilhada pelo dispositivo eletrônico: latitude -10.16592058365418 e longitude -48.32953631098069. URL para abrir a localização no mapa: <https://app.clicksign.com/location>. Componente de assinatura versão 1.1178.1 disponibilizado em <https://app.clicksign.com>.
- 14 abr 2025, 09:33:58 Processo de assinatura finalizado automaticamente. Motivo: finalização automática após a última assinatura habilitada. Processo de assinatura concluído para o documento número c62736b1-e306-43c1-88a9-6afc42aa060d.

**Documento assinado com validade jurídica.**Para conferir a validade, acesse <https://www.clicksign.com/validador> e utilize a senha gerada pelos signatários ou envie este arquivo em PDF.

As assinaturas digitais e eletrônicas têm validade jurídica prevista na Medida Provisória nº. 2200-2 / 2001

Este Log é exclusivo e deve ser considerado parte do documento nº c62736b1-e306-43c1-88a9-6afc42aa060d, com os efeitos prescritos nos Termos de Uso da Clicksign, disponível em www.clicksign.com.