

LISTA DE MATERIAIS	
DESCRIÇÃO	QUANTIDADE
FILTRO PARA PISCINA DE ATÉ 250 MIL LITROS, SODRAMAR FM 100, OU SIMILAR	01 Und.
BOMBA PARA PISCINA 3 CV, COM PRÉ FILTRO, SODRAMAR BM 300, OU SIMILAR	01 Und.
COADEIRA AUTOMÁTICA (SKILMER) PARA PISCINA - BOCA MÉDIA	02 Und.
DISPOSITIVO DE APIRAÇÃO ABS/INOX SODRAMAR PRATIC 50 MM OU SIMILAR (BOCAL DE ASPIRAÇÃO)	06 Und.
DISPOSITIVO DE APIRAÇÃO ABS/INOX SODRAMAR PRATIC 50 MM OU SIMILAR (BOCAL DE RETORNO)	04 Und.
DRENO DE FUNDO ANTI TURBILHÃO 02 POL. (RALO DE FUNDO)	03 Und.
TUBO SOLDÁVEL DE 50 MM (PARA SUÇÃO)	43,00 m
TUBO SOLDÁVEL DE 50 MM (PARA RETORNO)	57,00 m
TUBO SOLDÁVEL DE 50 MM (PARA COADEIRA)	18,80 m
TUBO SOLDÁVEL DE 50 MM (RALO)	62,70 m
TUBO SOLDÁVEL DE 50 MM (PARA ESGOTO/DRENO)	3,00 m
CURVA LONGA 90º SOLDÁVEL, 50 MM	17 Und.
TÉ SOLDÁVEL, 50 MM	13 Und.
REGISTRO DE UNIÃO, ESFERA SOLDÁVEL, 50 MM	05 Und.
LUVA SOLDÁVEL, 50 MM	11 Und.
LUVA SOLDÁVEL, 50 MM	01 Und.
ADESIVO PLÁSTICO PARA PVC, INCOLOR, FRASCO COM 850 G	01 Und.
FITA VEDA ROSCA 18 MM, BRANCA, ROLO COM 50 M	01 Und.
CANALETA PARA PISCINA COM GRELHA DE INOX, 10 CM DE LARGURA	81,20 m
TUBO ESGOTO DE 75 MM	65,00 m
CAIXA DE PASSAGEM COM TAMPA - PRÉ MOLDADA 50X50 CM - DE CONCRETO	03 Und.

LEGENDA	
ITEM	DESCRIÇÃO
	TUBULAÇÃO DE SUÇÃO - NO NÍVEL DO BOCAL
	TUBULAÇÃO DE RETORNO - NO NÍVEL DO BOCAL
	TUBULAÇÃO DE ASPIRAÇÃO/RALO - ABAIXO DO PISO DA PISCINA
	TUBULAÇÃO DE DRENO/ESGOTO
	REGISTRO PVC, ESFERA

PREFEITURA:

PROJETO:

HIDROSSANITÁRIO

OBRA: REFORMA E CONSTRUÇÃO DA SALA MULTIUSO E PISCINA - SESC LER DE PARAÍSO

FOLHA:

1/2

INSTITUIÇÃO: SESC - SERVIÇO SOCIAL DO COMÉRCIO
ENDEREÇO: AVENIDA PRESIDENTE MEDICI, QUADRA 01, LOTES DE 01 A 10, 23 A 32; SETOR JARDIM PAULISTA; PARAÍSO-TO
PROPRIETÁRIO: SESC - SERVIÇO SOCIAL DO COMÉRCIO

SESC - SERVIÇO SOCIAL DO COMÉRCIO

ÁREAS:

ÁREA DO TERRENO: 1.200,00 m²

ÁREA A CONSTRUIR 272,18 m²

ÁREA A REFORMAR 533,36 m²

ÁREA SEM INTERVENÇÃO 165,35 m²

ÁREA TOTAL DE EDIFICAÇÃO COM INTERVENÇÃO 805,54 m²

AUTOR DO PROJETO:

CAU: nº PJ57574-1

AUTORIA DE EXECUÇÃO/ FISCALIZAÇÃO

Documento assinado digitalmente
MAX ISRAEL FERREIRA DA SILVA
Data: 13/11/2023 22:03:36-0100
Verifique em <https://validar.sil.gov.br>

Max Israel Arquitetura
CNPJ: 48.172.669/0001-97

CADASTRO:

CONFERIDO:

ESCALA Como indicado

DATA: MAIO DE 2023

DESENHO: MAX ISRAEL

DIMENSÃO: A1(894x841 mm)

Nº FOLHAS:

ARQUIVO:

NOTA:

HIDROSSANITÁRIO DA PISCINA.

PLANTA BAIXA PISCINA - HIDRAÚLICO

1 : 50

NOTA DE PROJETO

1.


SEGUIR O MANUAL DE ISNTALAÇÔ DO FABRICANTE DA BOMBA E DO FILTRO DA PSICINA

2.

A ABRIGO (CASA DE MÁQUINA) FOI FEITO ACIMA DO SOLO PELO MOTIVO DO DIMENSIONAMENTO DO FILTRO SER MUITO GRANDE.


3.

COLOCAR UMA CAIXA DE PASSAGEM COLDA AO MURO.

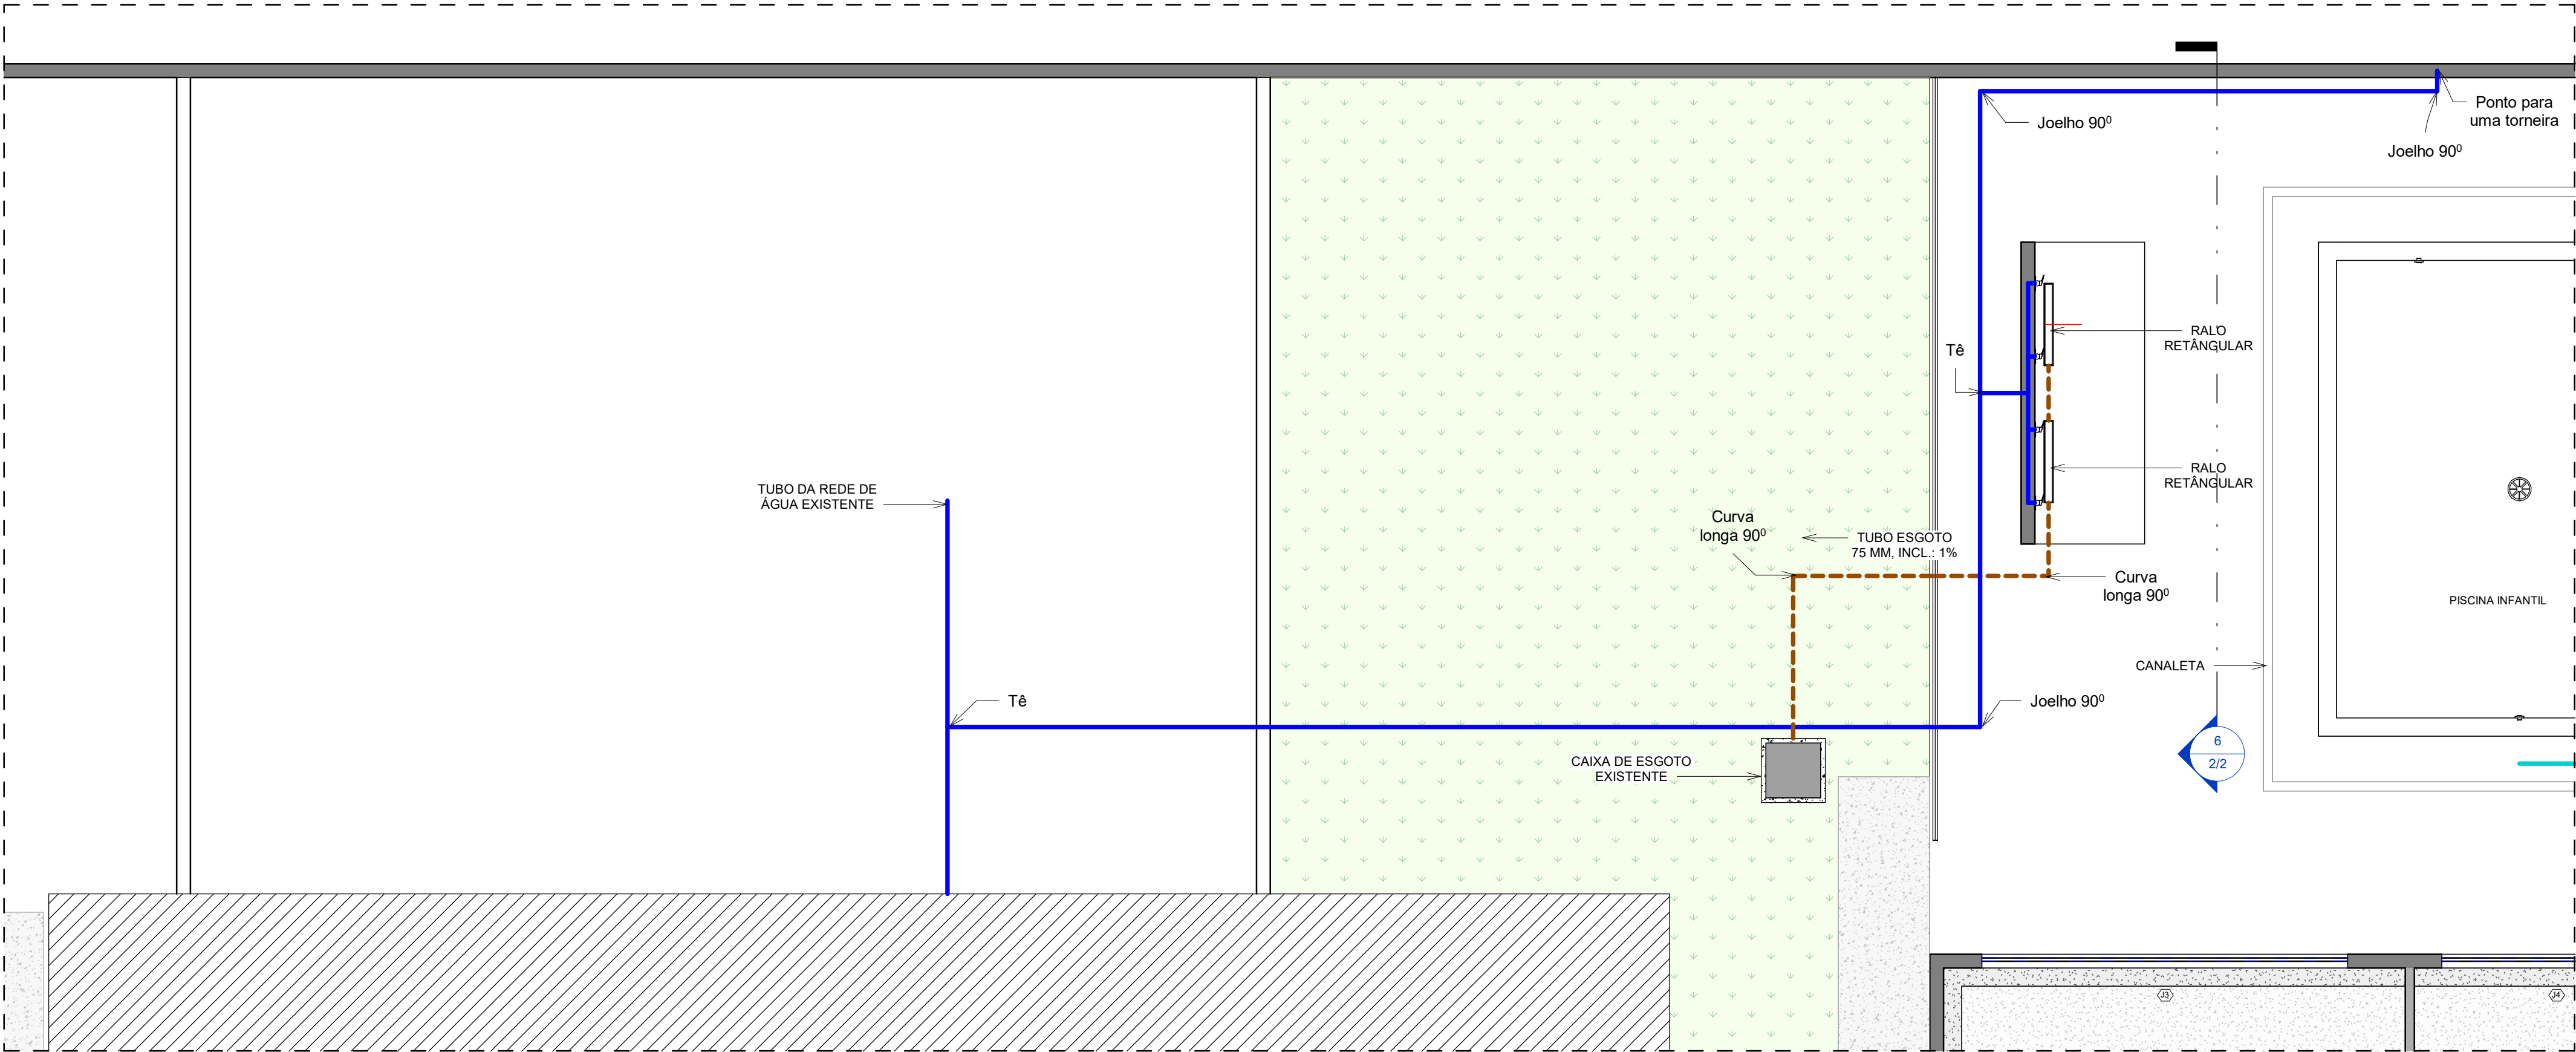


PLANTA BAIXA - HIDRAÚLICO DAS DUCHAS

1 : 50

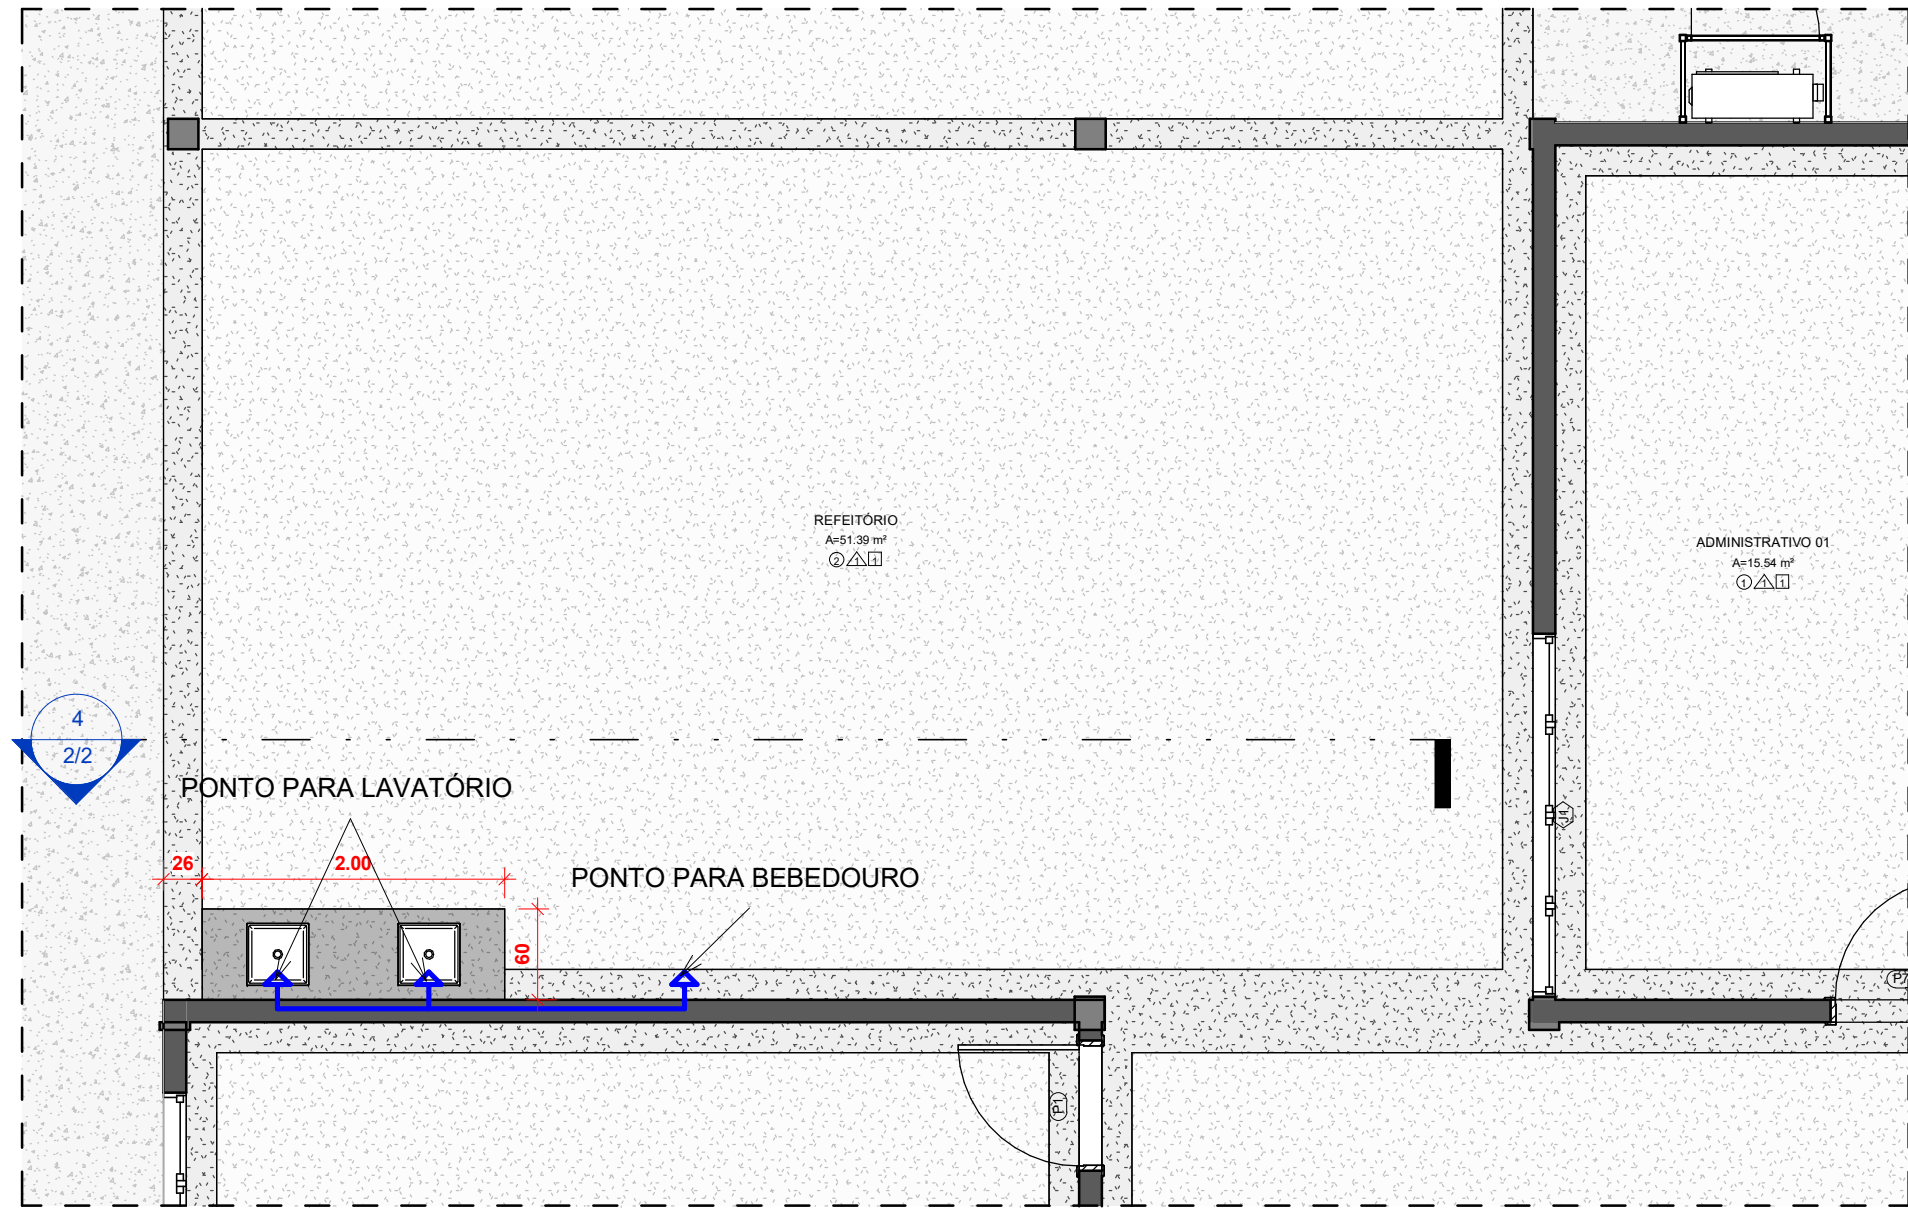

PLANTA BAIXA - HIDRAÚLICO LAVATÓRIO DO REFEITRÓRIO

1 : 50

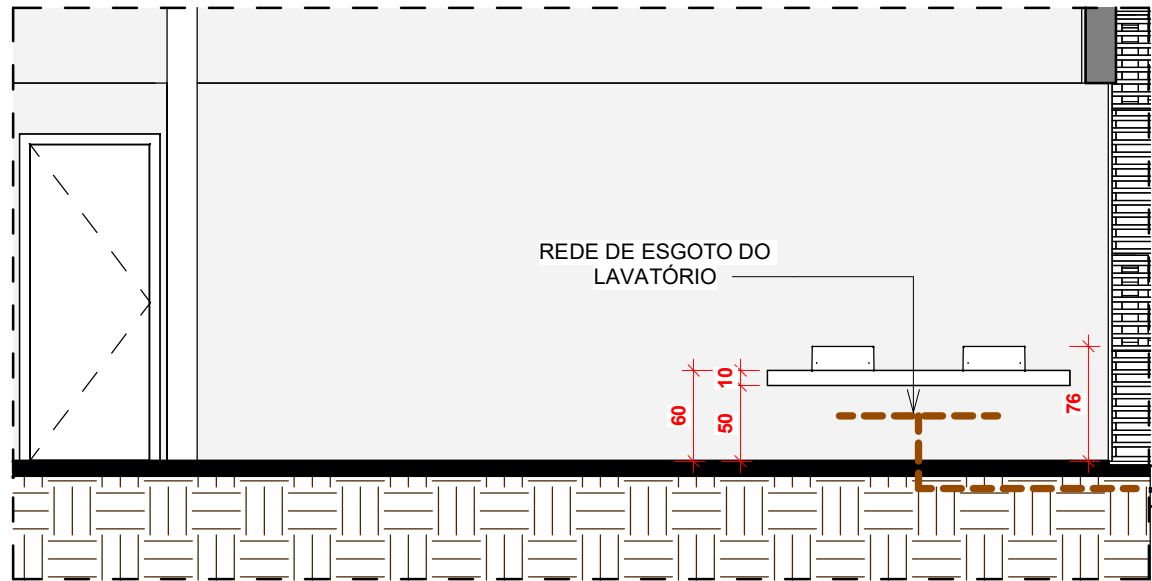

Corte AA - LAVATÓRIO


1 : 50

LISTA DE MATERIAIS	
DESCRIÇÃO	QUANTIDADE
JOELHO 90º SOLDÁVEL, 25 MM	06 Und.
JOELHO 90º SOLDÁVEL COM BUCHA DE LATÃO, 25X1/2	08 Und.
TÊ SOLDÁVEL, 25 MM	05 Und.
LUVA LR 25X3/4	04 Und.
ADAPTADOR LR 25X3/4	04 Und.
TUBO SOLDÁVEL, 25 MM	30,00 m
REGISTRO DE PRESSÃO	04 Und.
ACABAMENTO MONOCOMANDO PARA CHUVEIRO DE ALTA PRESSÃO 1/2" CHESS/GALI - DOCOL	04 Und.
CUVEIRO EDEN R200, ACABAMENTO CROMADO - DOCOL OU SIMILAR	04 Und.
RALO LINEAR 90 CM COM GRELHA EM INOX, MARCA: TIGRE OU SIMILAR	02 Und.
FITA VEDA ROSCA 18 MM, BRANCA, ROLO COM 50 M	01 Und.
ADESIVO PLÁSTICO PARA PVC, INCOLOR, FRASCO COM 175 G	01 Und.
RALO LINEAR 90CM - GRELHA INOX - TIGRE	02 Und.
TUBO DE ESGOTO, 75 MM - TIGRE	9,00 m
JOELHO 90º ESGOTO, 75 MM	01 Und.
CURVA LONGA 90º ESGOTO, 75 MM	02 Und.
TÊ ESGOTO, 75 MM	01 Und.

JOELHO 90º ESGOTO, 50 MM	06 Und.
LUVA ESGOTO, 50 MM	07 Und.
TÊ ESGOTO, 50 MM	01 Und.
TUBO ESGOTO, 50 MM	6,00 m
SIFÃO SIFONADO - TIGRE	02 Und.
TORNEIRA 1/4 DE VOLTA - DOCOL OU SIMILAR	02 Und.
CUBA QUADRADA DE SOBRPOR - BRANCA - 40X40 CM	02 Und.
ENGATE FLEXÍVEL 50 CM	02 Und.
CUBA QUADRADA DE SOBRPOR - BRANCA - 40X40 CM	02 Und.
LAVATÓRIO DE GRANITO - CINZA ANDORINHA - 0.60X2.00 M	1,20 m²


NOTA DE PROJETO

- NO LAVATÓRIO A EXECUTAR, NESTE LUGAR JÁ EXISTE UMA INSTALAÇÃO HIDRÁULICA E DE ESGOTO, PORTANTO, READEQUAR ESSAS INSTALAÇÕES PARA O LAVATÓRIO E O BEBEDOURO.
- A INSTALAÇÃO DE REDE DE ESGOTO DAS DUCHA DEVE SER LIGADA A UMA CAIXA DE PASSAGEM EXISTENTE PRÓXIMO A EDIFICAÇÃO DOS VESTIÁRIOS.

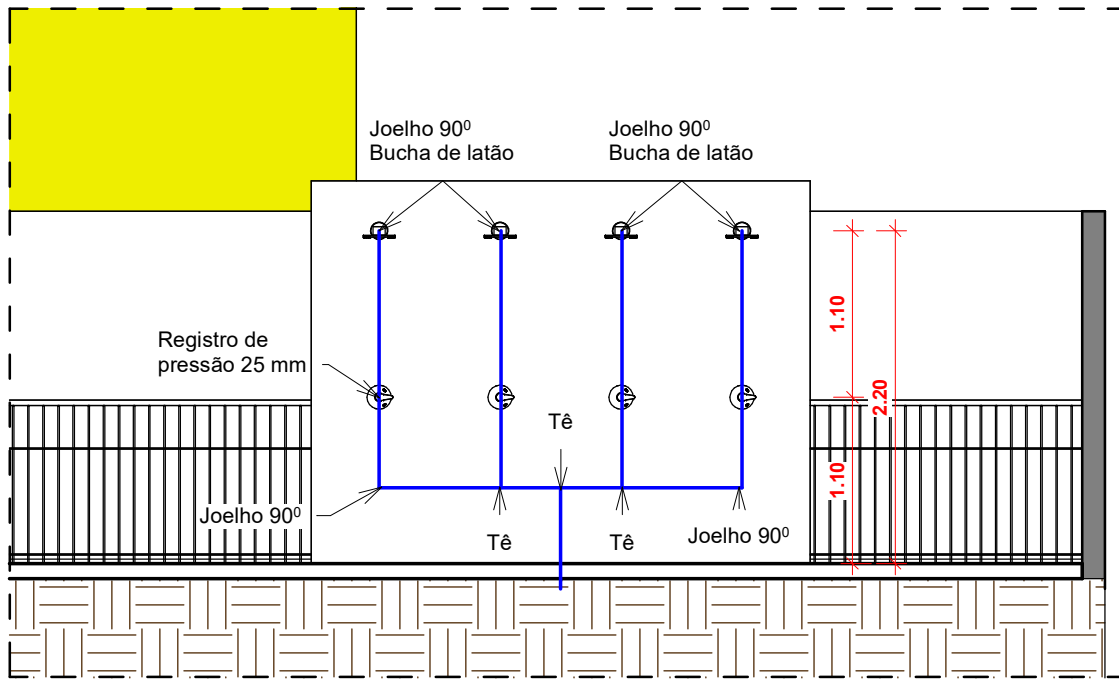

Corte BB - DUCHAS

1 : 50

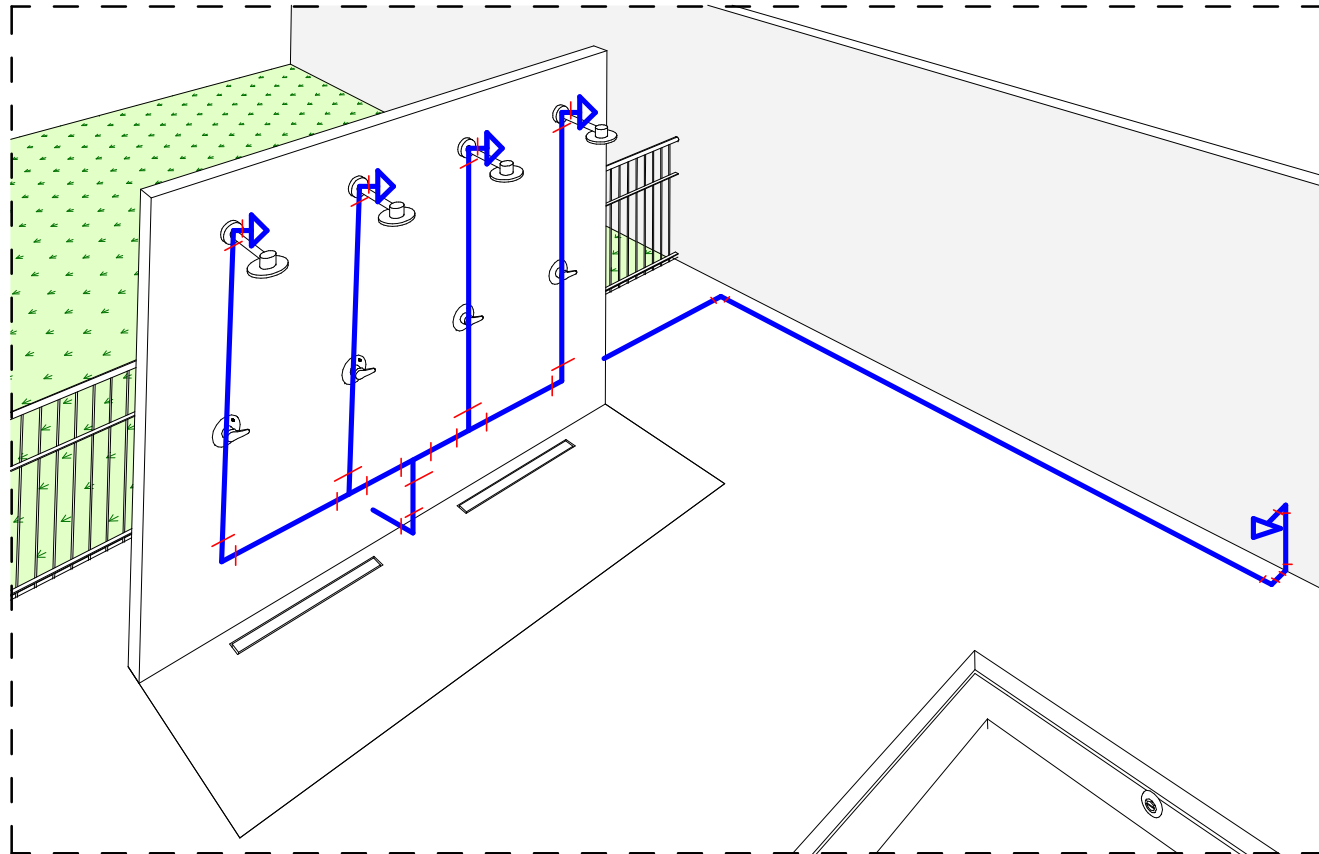

ISOMÉTRICO - DUCHAS

PREFEITURA:					
<div><div></div><div>PROJETO: HIDROSSANITÁRIO</div></div>					
OBRA: REFORMA E CONSTRUÇÃO DA SALA MULTIUSO E PISCINA - SESC LER DE PARAÍSO					FOLHA: 2/2
INSTITUIÇÃO: SESC - SERVIÇO SOCIAL DO COMÉRCIO ENDEREÇO: AVENIDA PRESIDENTE MEDICI, QUADRA 01, LOTES DE 01 A 10, 23 A 32; SETOR JARDIM PAULISTA; PARAÍSO-TO PROPRIETÁRIO: SESC - SERVIÇO SOCIAL DO COMÉRCIO					
SESC - SERVIÇO SOCIAL DO COMÉRCIO					
ÁREAS: ÁREA DO TERRENO: 1.200,00 m² ÁREA A CONSTRUIR 272,18 m² ÁREA A REFORMAR 533,36 m² ÁREA SEM INTERVENÇÃO 165,35 m² ÁREA TOTAL DE EDIFICAÇÃO COM INTERVENÇÃO 805,54 m²		AUTOR DO PROJETO: CAU: nº PJ57574-1 AUTORIA DE EXECUÇÃO/ FISCALIZAÇÃO Max Israel Arquitetura CNPJ: 48.172.669/0001-97			
CADASTRO: CONFERIDO:					
ESCALA Como indicado	DATA: MAIO DE 2023	DESENHO: MAX ISRAEL	DIMENSÃO: A1(894x841 mm)	Nº. FOLHAS:	ARQUIVO:
NOTA: HIDROSSANITÁRIO DAS DUCHAS E DO LAVATÓRIO DO REFEITÓRIO.					