





PAGINAÇÕES DE PISO REFORMA ÁREA 01


OBRA: SESC LER
LOCAL: PORTO NACIONAL - TO

PAGINAÇÃO DE PISO E
DETALHAMENTO REFORMA BANHEIRO ADIMINSTRATIVO

OBRA: SESC LER
LOCAL: PORTO NACIONAL - TO

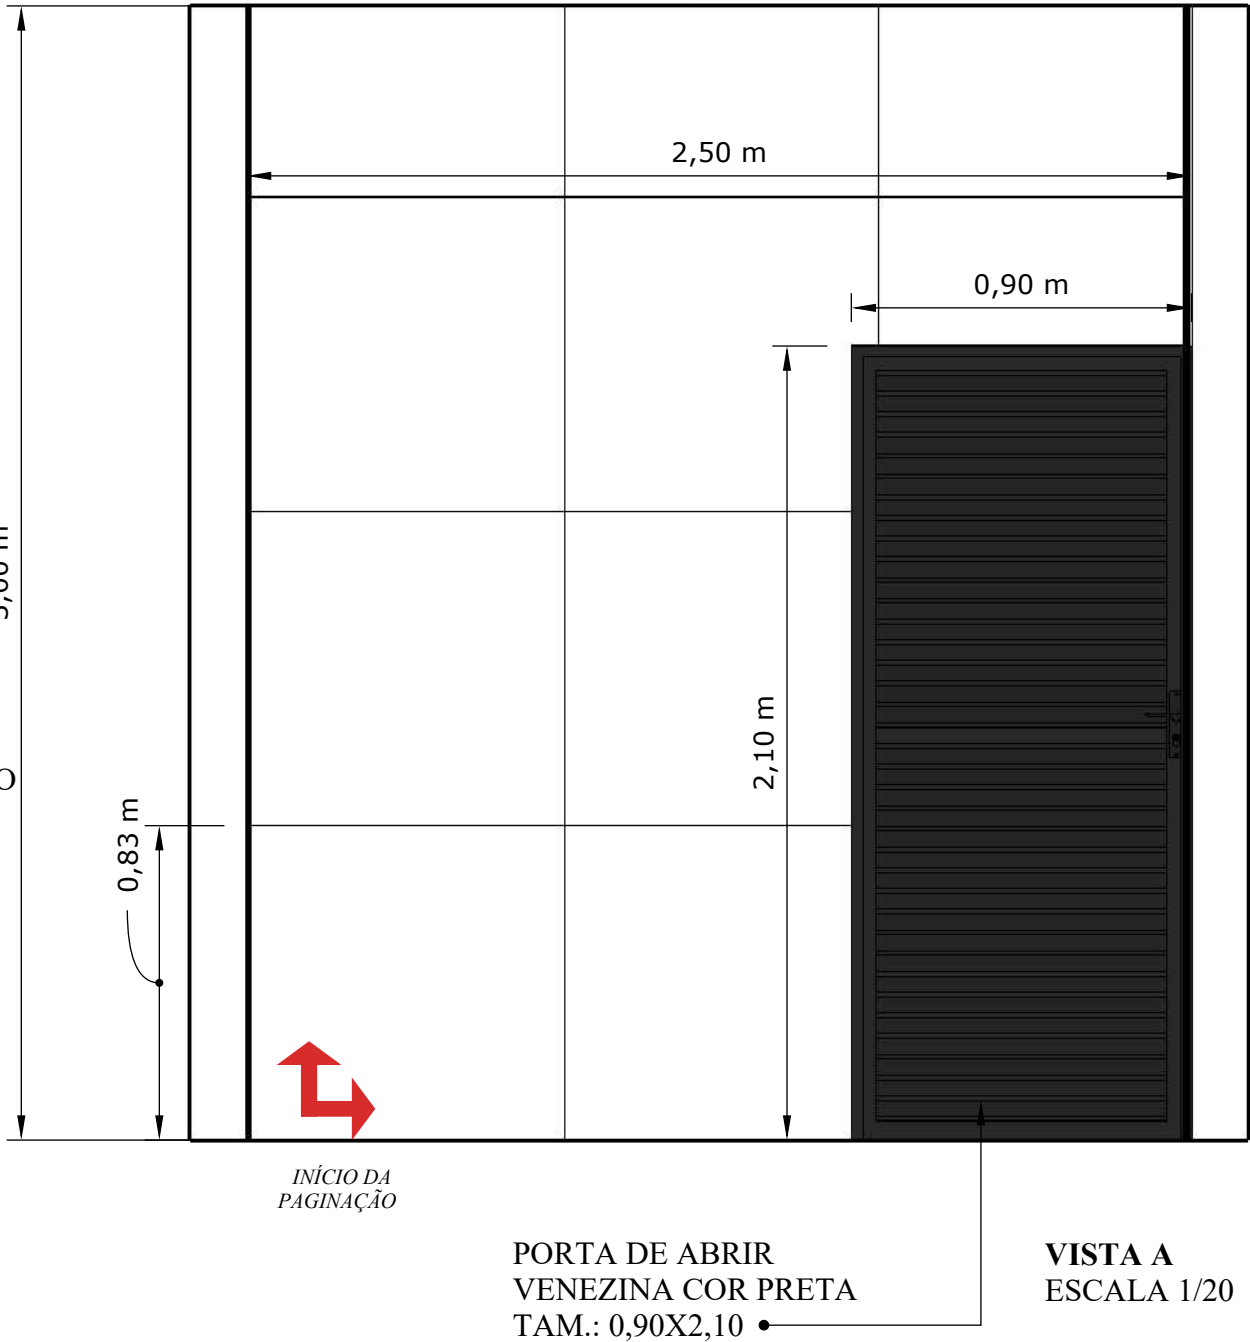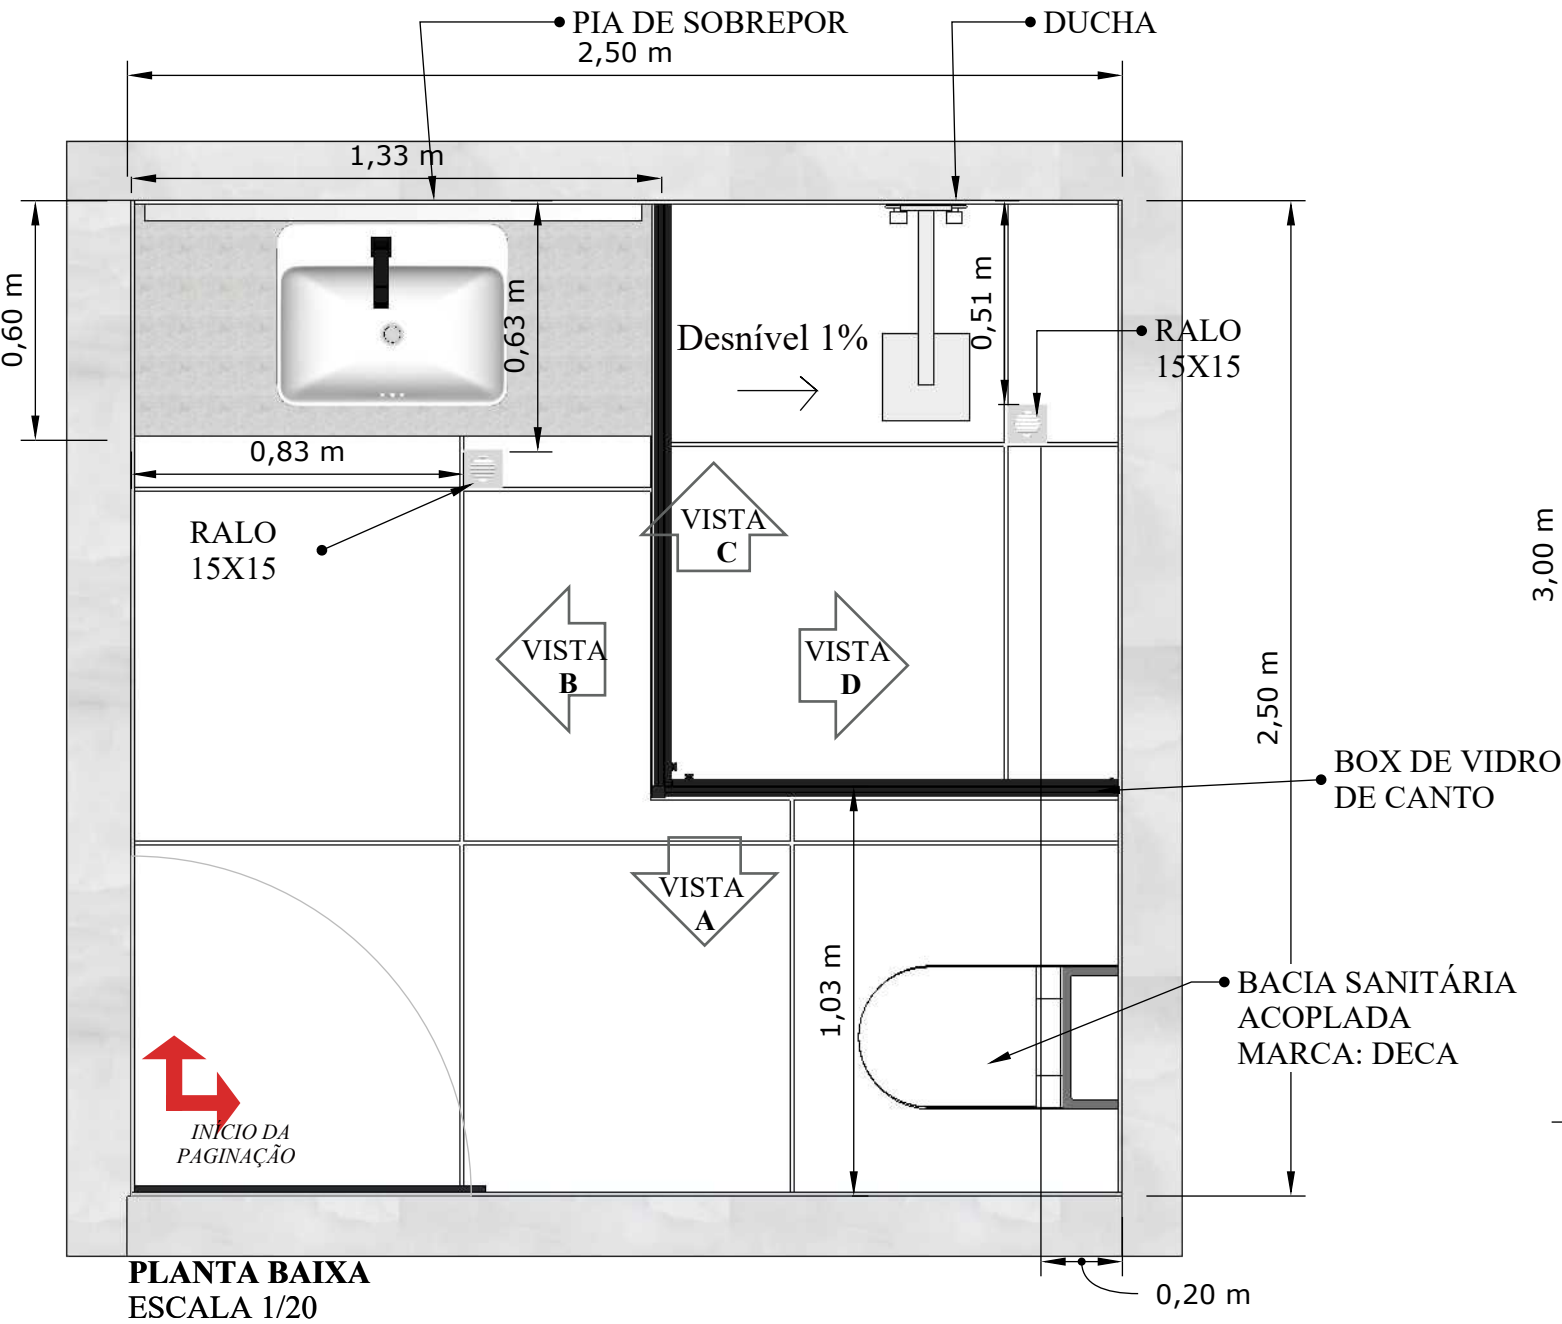

REVESTIMENTO PAREDE
PORCELANATO ONIX PREMIUN
ACETINADO
EMBRAMACO
TAMANHO: 0,83X0,83m

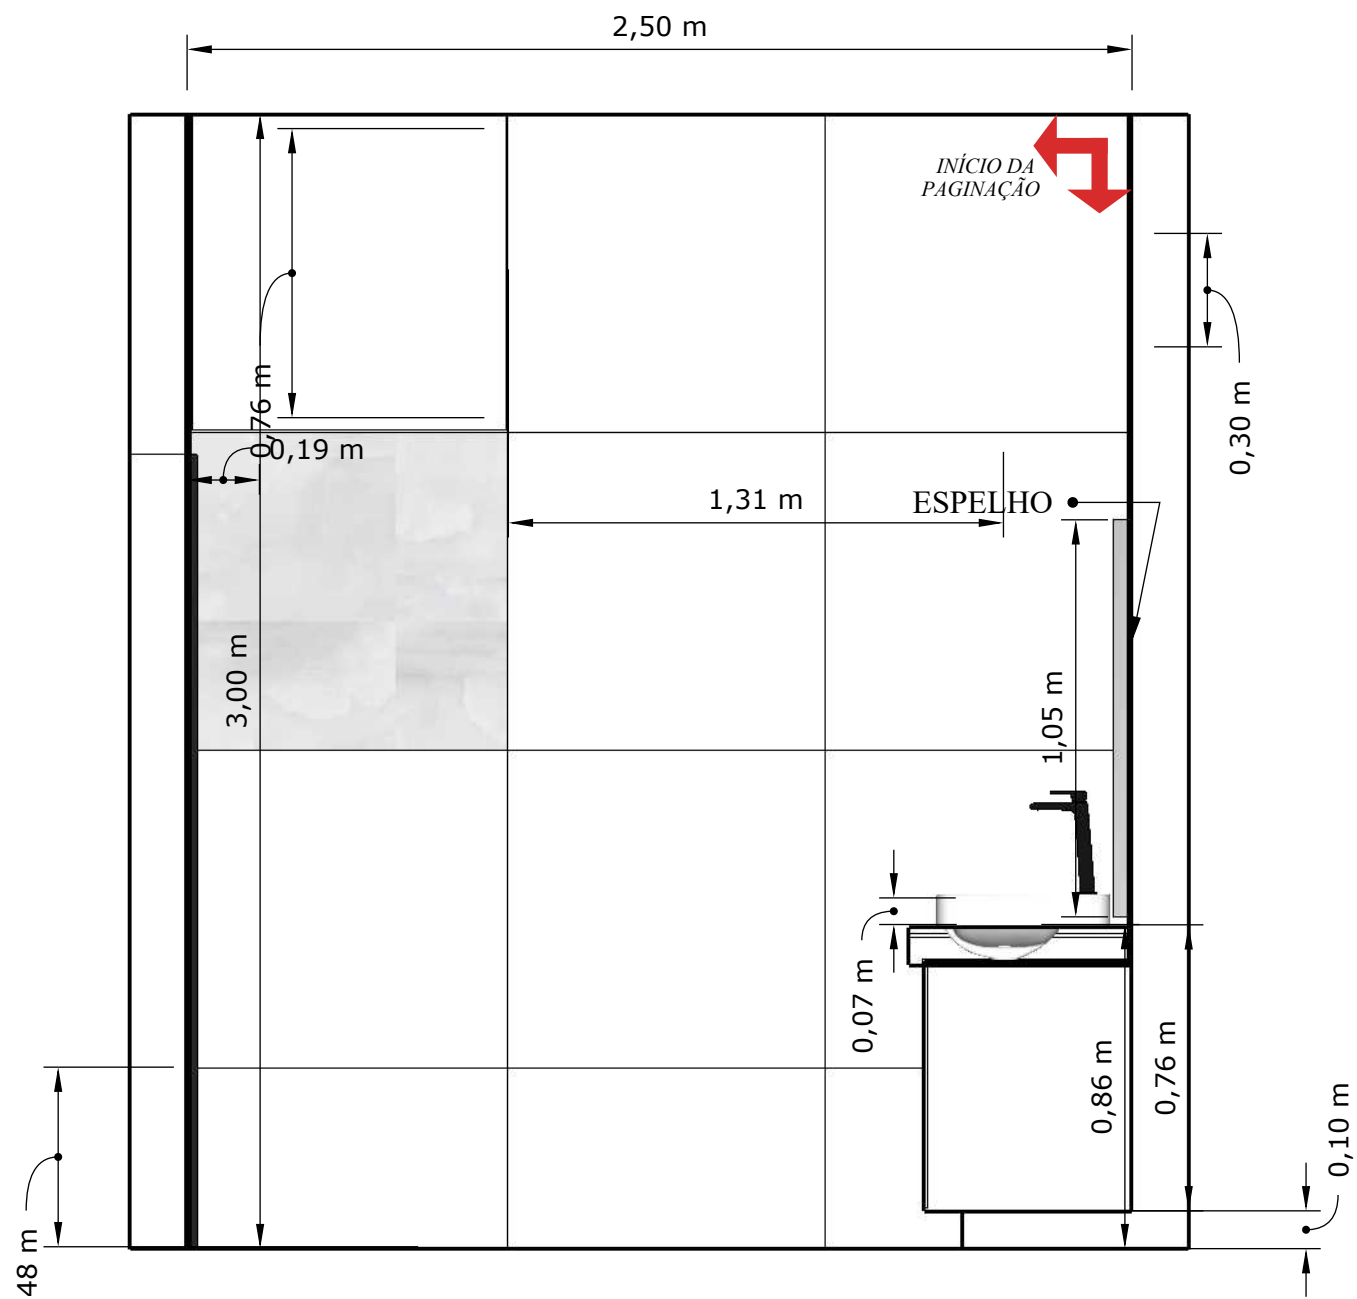


VISTA B
ESCALA 1/20




REVESTIMENTO PAREDE
PORCELANATO ONIX PREMIUN
ACETINADO
EMBRAMACO
TAMANHO: 0,83X0,83m




BANCADA EM GRANITO
BRANCO SIENA COM
CUBA DE EMBUTIR /SOBREPOR

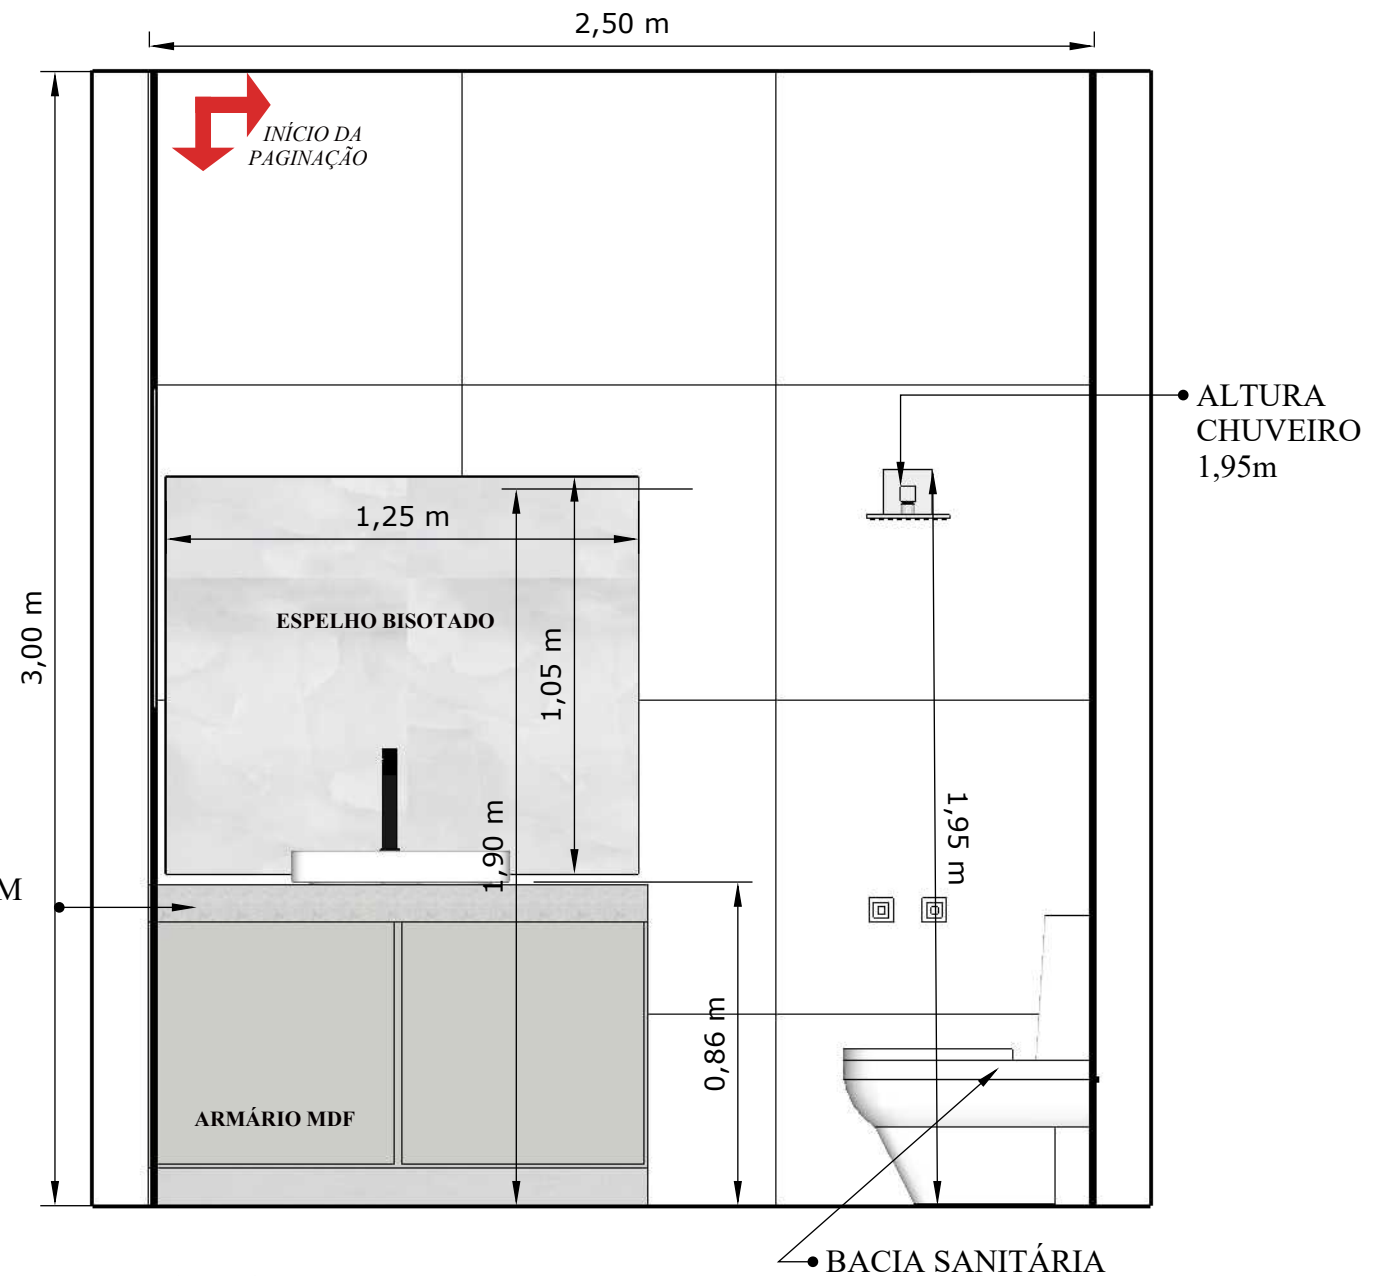

VISTA C
ESCALA 1/20

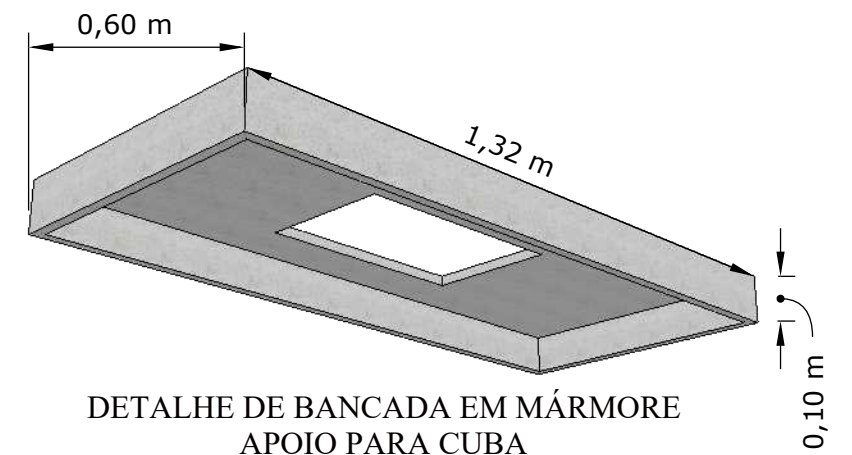

OBS.: ESPELHO BISOTADO, TAMANHO 1,25mX 1,05m COM 6mm DE ESPESSURA

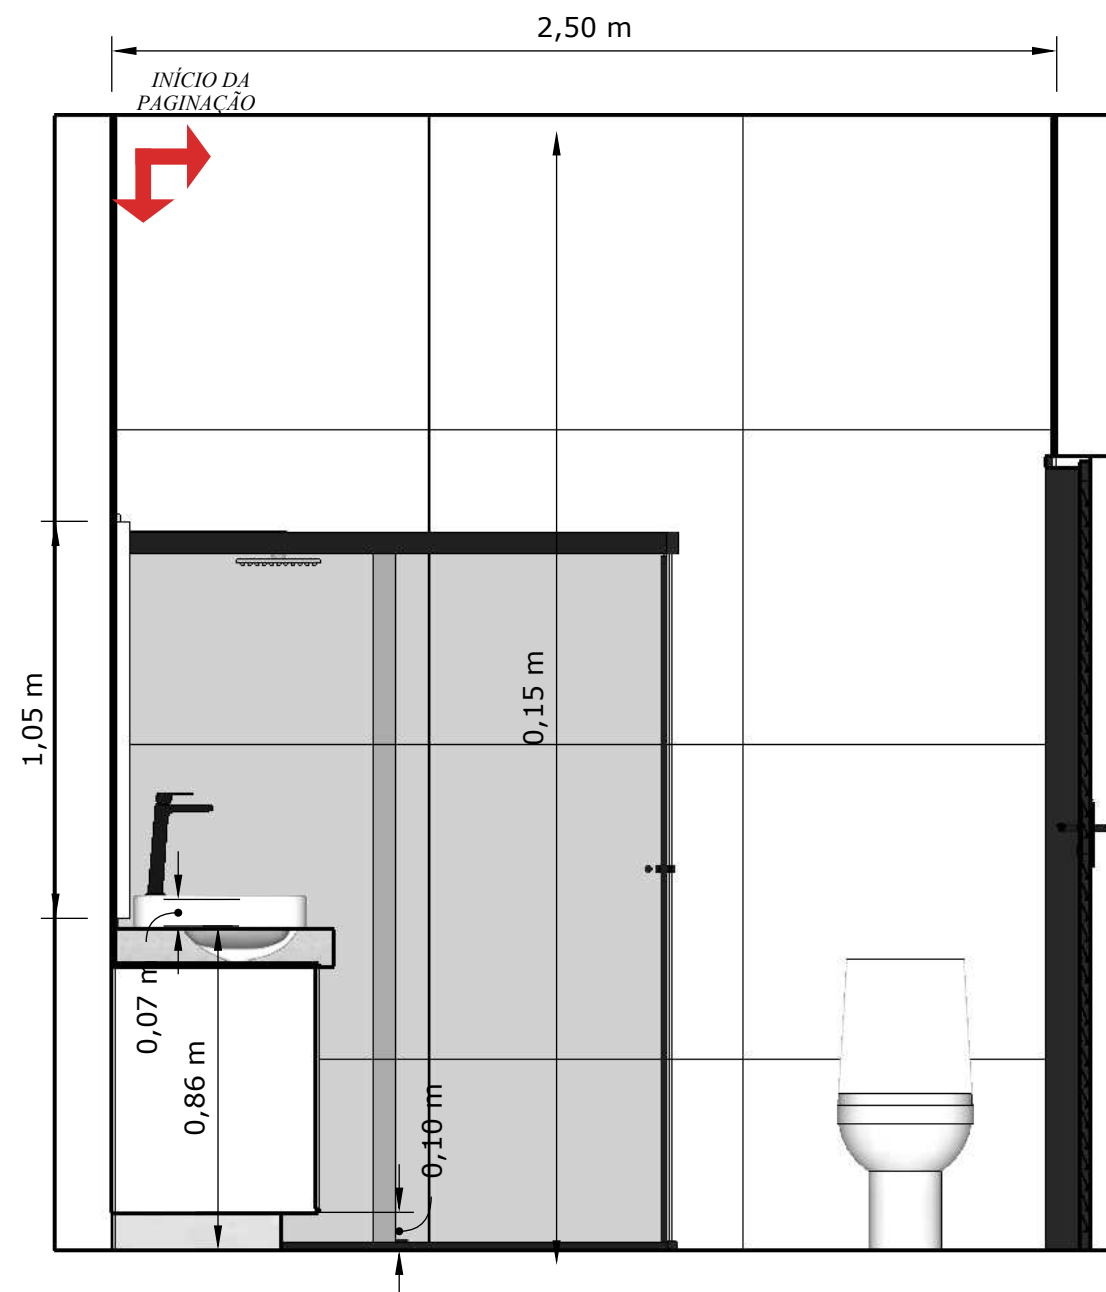

VISTA D
ESCALA 1/20



REVESTIMENTO PAREDE
PORCELANATO ONIX PREMIUN
ACETINADO
EMBRAMACO
TAMANHO: 0,83X0,83m



PERSPECTIVA
ESCALA 1/20

PAGINAÇÃO DE PISO REFORMA BANHEIRO ADM