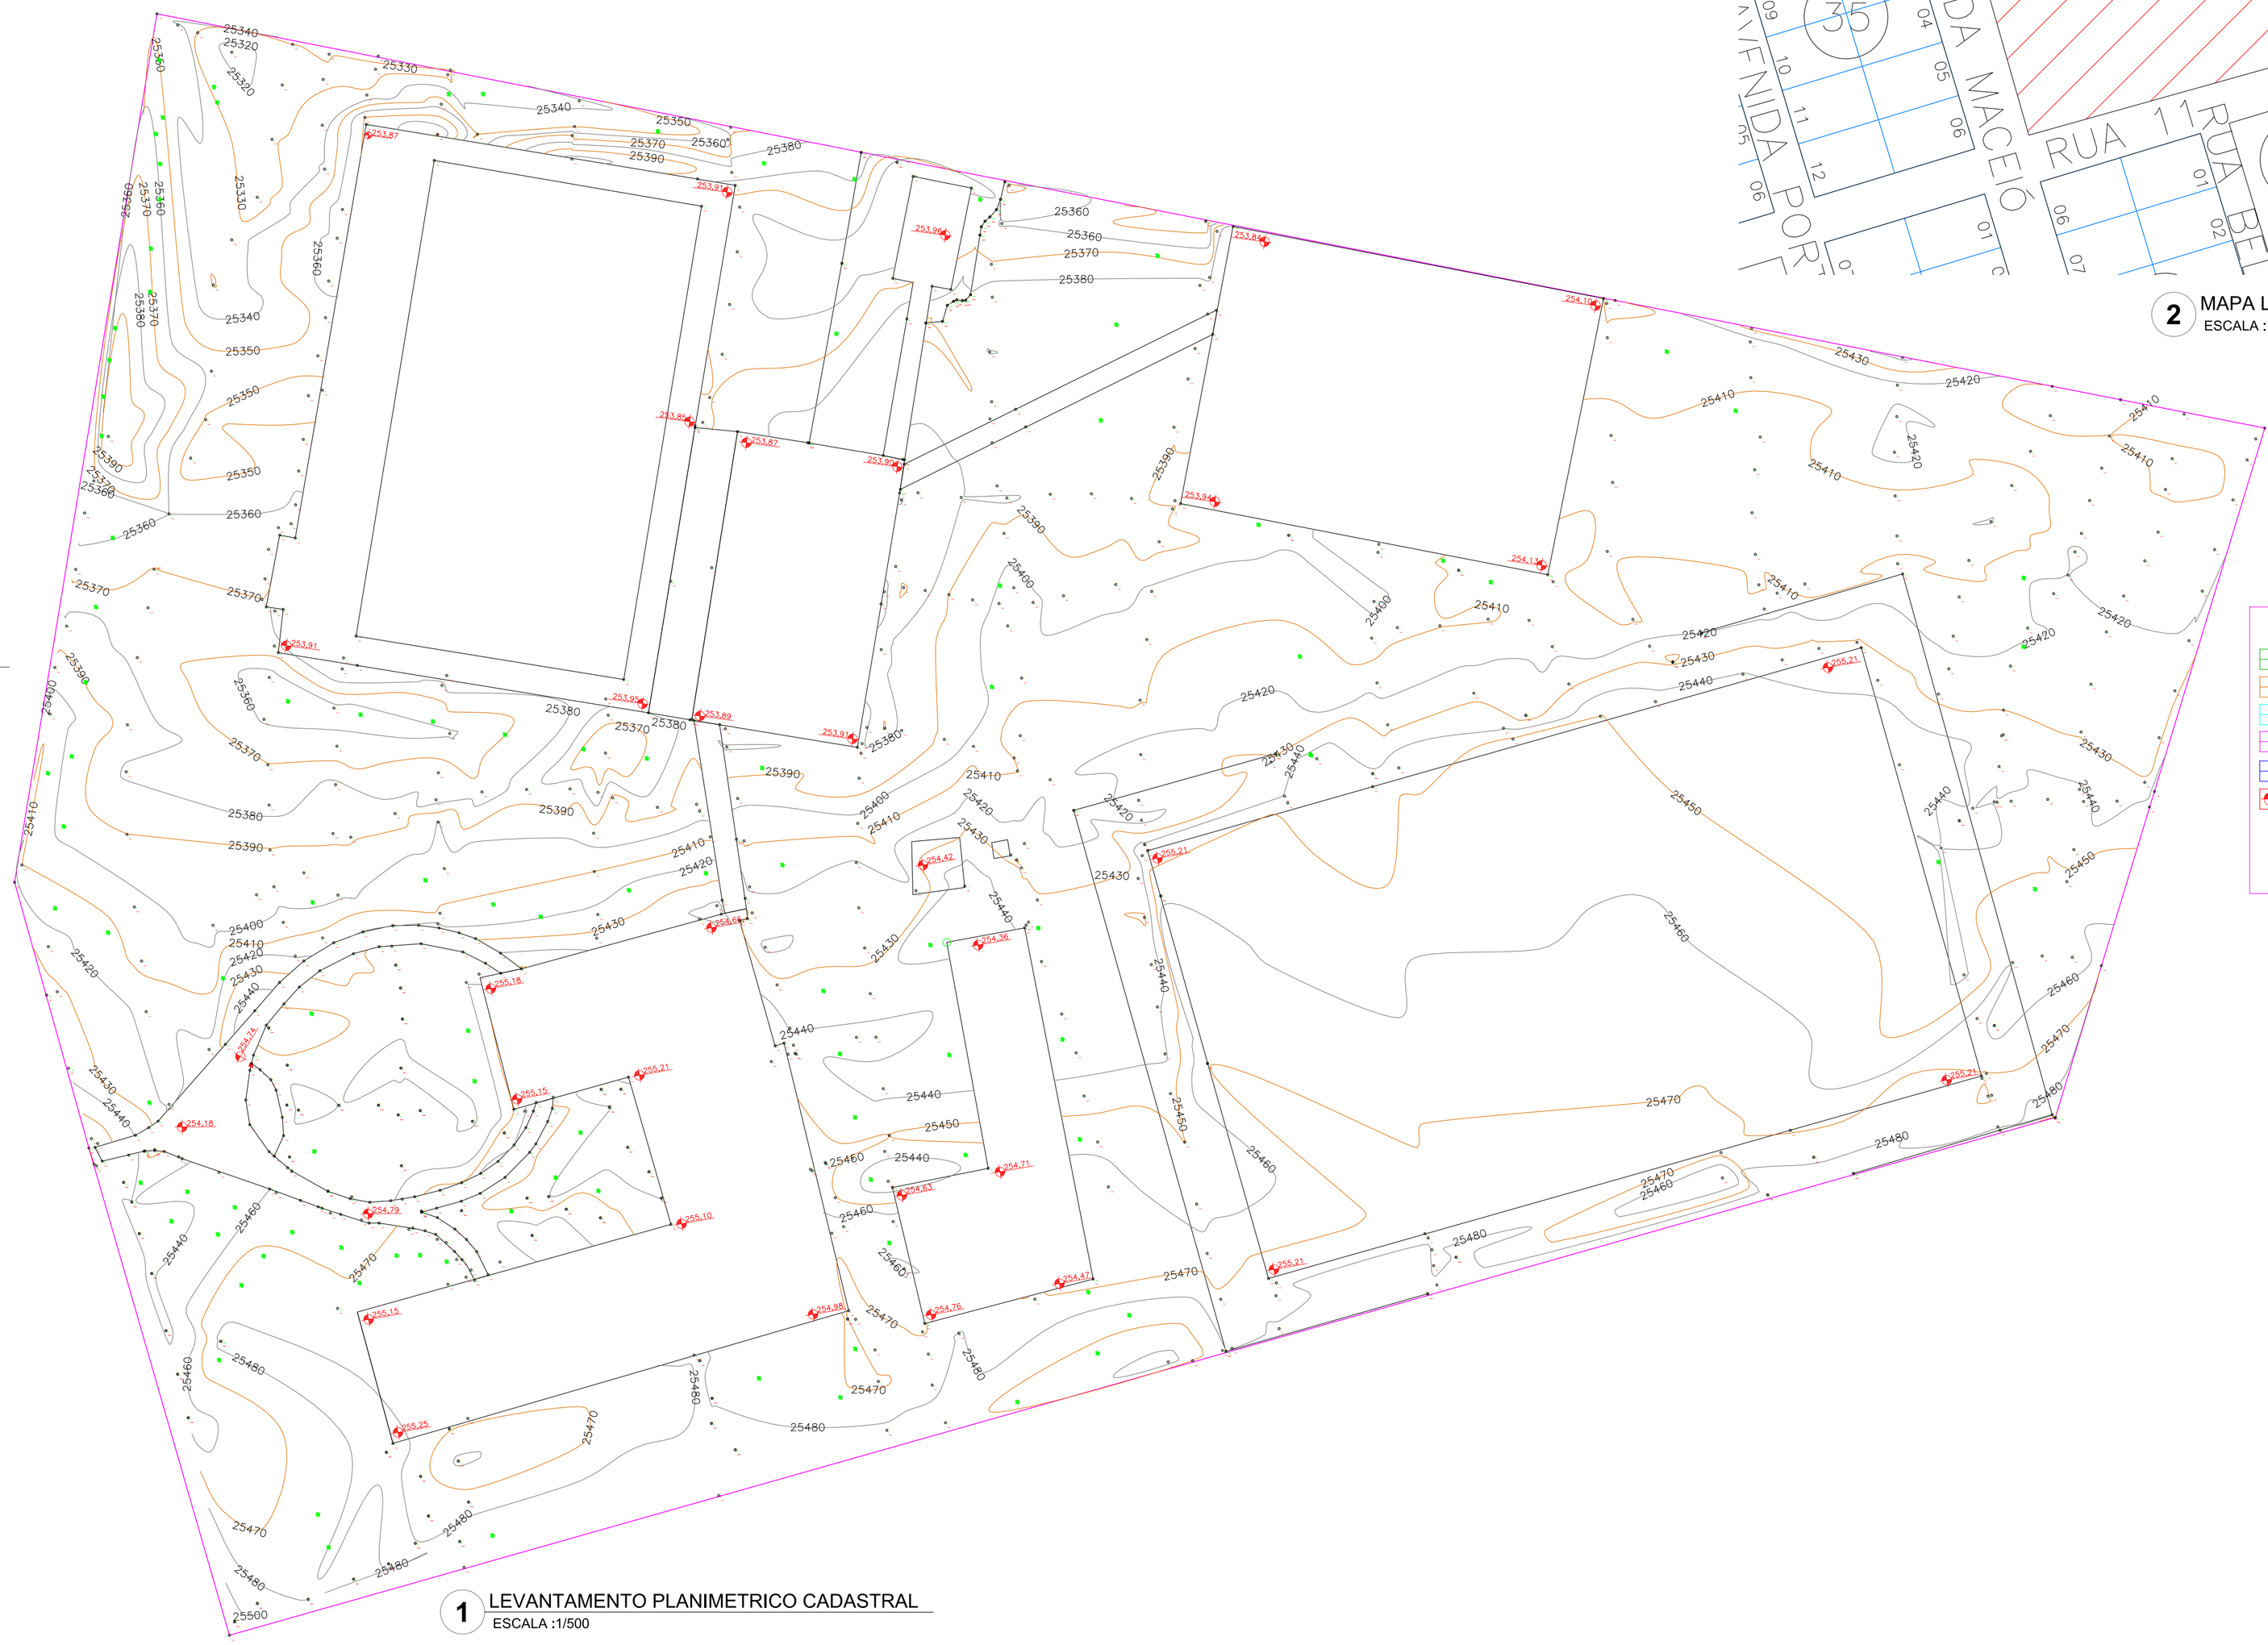

1 LEVANTAMENTO PLANIMETRICO CADASTRAL
ESCALA :1/500

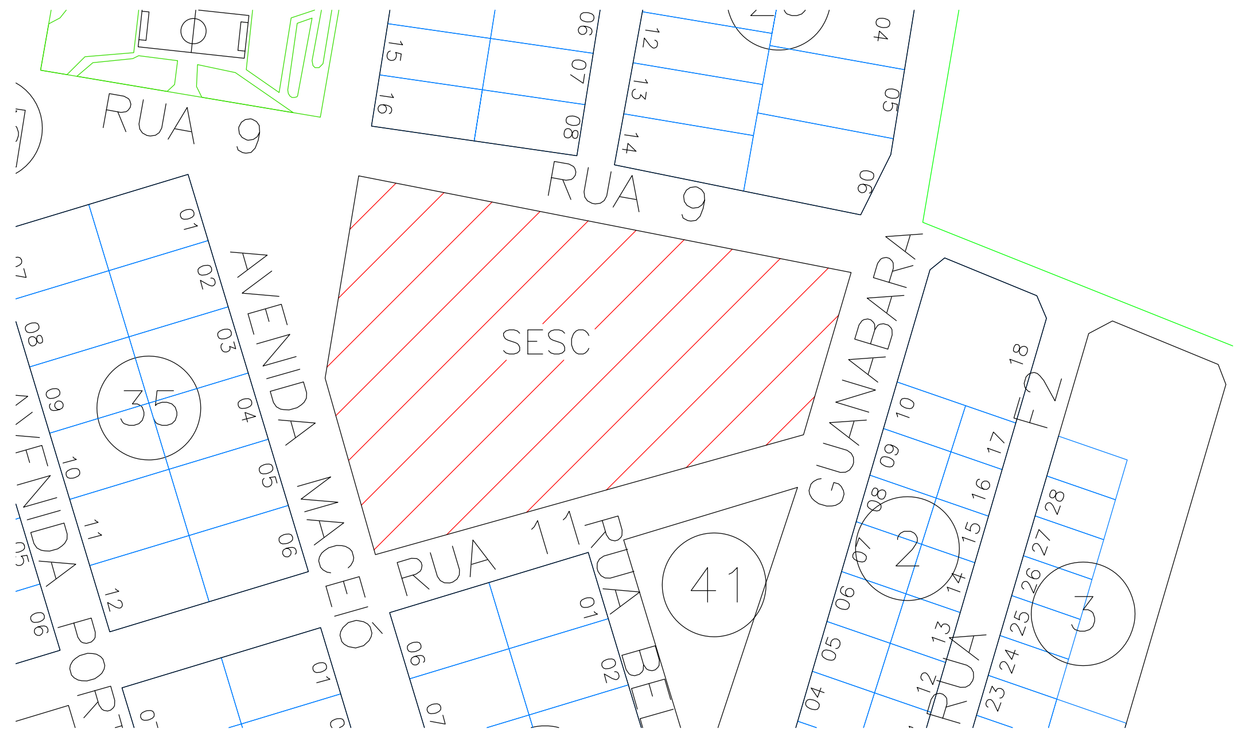

2 MAPA LOCALIZAÇÃO
ESCALA :1/500

LEGENDA

- ALAMBRADO
- QUADRAS
- CAIXA D'ÁGUA
- PERIMETRO LOTE
- ÁREA PISCINA
- NIVEL EDIFICAÇÃO
- ÁRVORES
- PONTOS DE LEVANTAMENTO
- EDIFICAÇÕES
- CALÇADAS
- GRAMAS

OBS:

PROJETO:
LEVANTAMENTO TOPOGRAFICO

DESTINAÇÃO:

CONTEÚDO:
- LEVANTAMENTO PLANIMETRICO

ENDEREÇO DA OBRA:
SESC

ESCALA: INDICADA

PROPRIETÁRIO (A):

DESENHO:
MATHEUS NASCIMENTO AIRES

AUTOR (A) DO PROJETO:
MATHEUS NASCIMENTO AIRES
TEC EM AGRIMENSURA, CFT RN: 05424172199/-TO

SOFTWARE:
AUTODESK AUTOCAD

UNIDADES DE MEDIDA: Mº E M

DATA: 09/05/2023

PRANCHA:
01/02

TÉCNICO RESPONSÁVEL:
MATHEUS NASCIMENTO AIRES