


PLANTA CHAVE - PANEIS E LAVAGEM DE PRATOS
BLOCO NUTRIÇÃO - PAV. TÉRREO

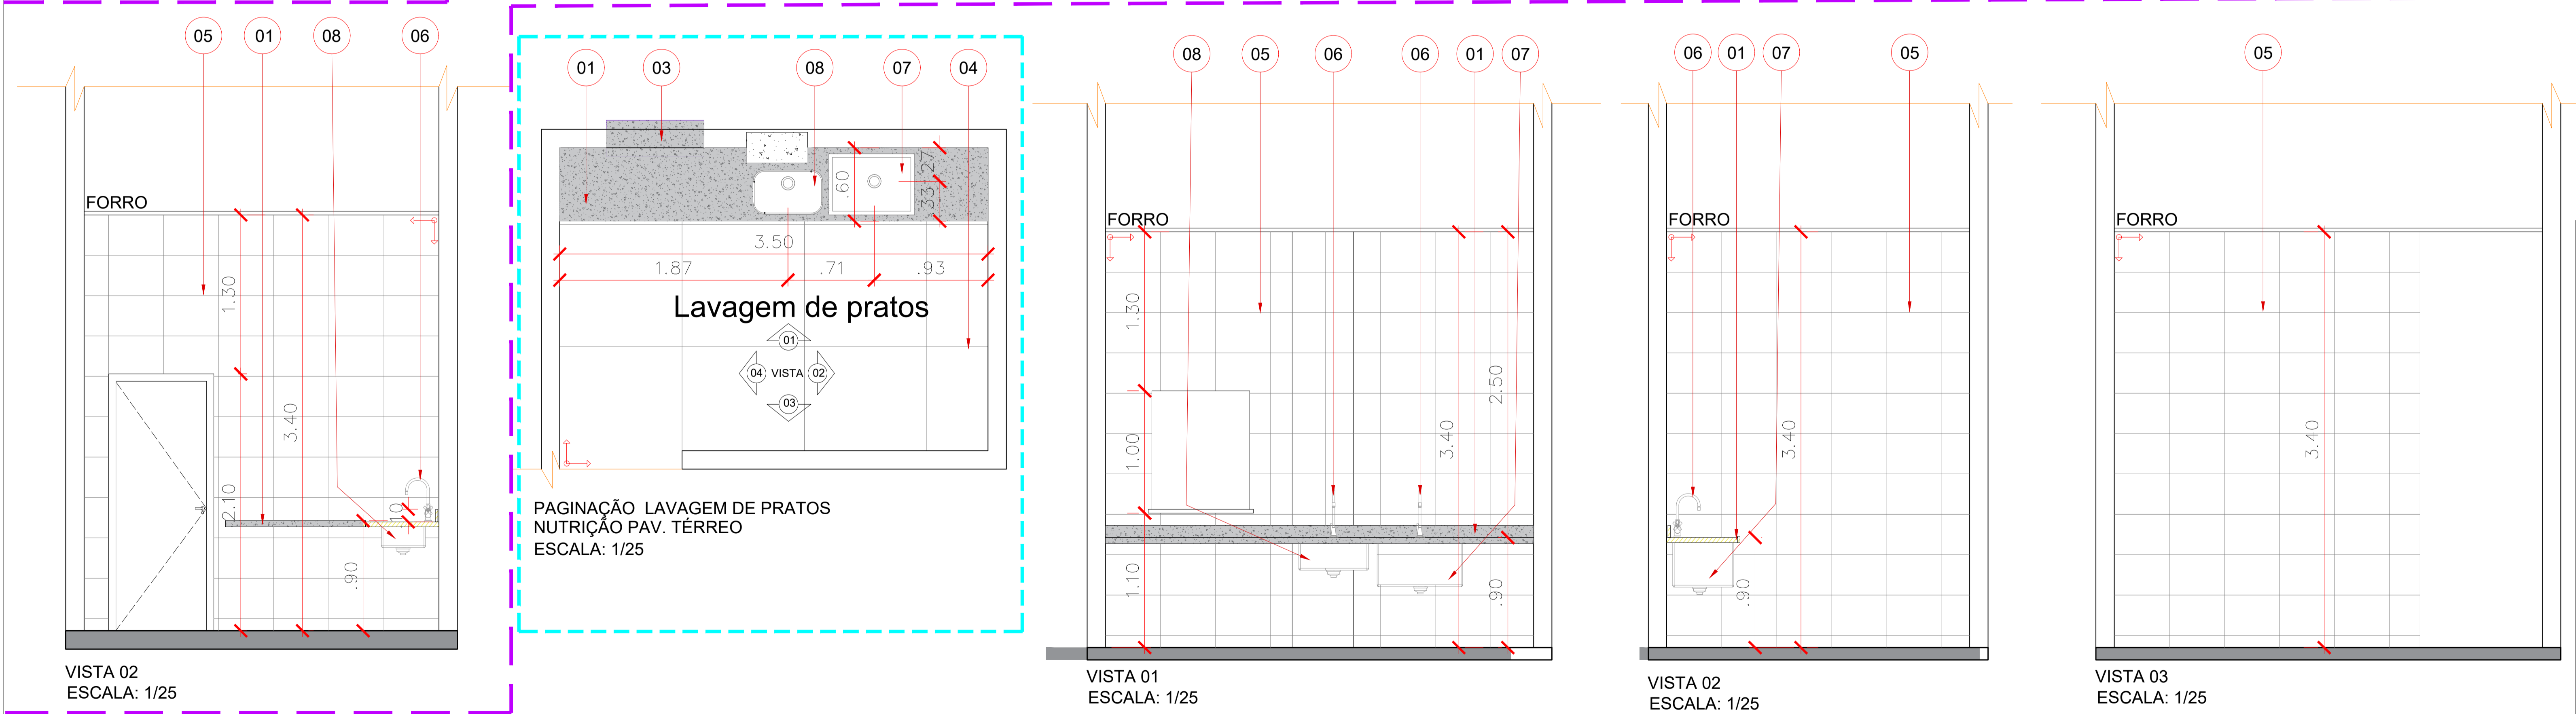

LEGENDA	
	PEITORIL EM GRANITO CINZA ANDORINHA ESP: 2CM
	SOLEIRA EM GRANITINA ESP: 2CM
	PARTIDA DA CERÂMICA OU GRANITINA

ARQUITETÔNICO

PAGINAÇÃO ÁREAS MOLHADAS

SESC - CENTRO DE ATIVIDADES

QUADRA 502 NORTE, AVENIDA LO 16, 21 - PLANO DIRETOR NORTE, PALMAS-TO

CONTEÚDO DA FRANCHA:

BLOCO DE NUTRIÇÃO - PAV. TÉRREO

PLANTA BAIXA DE PAGINAÇÃO
VISTAS
PLANTA CHAVE TÉRREO
LEGENDAS

QUADRO DE ÁREAS:
VER PROJETO DE ARQUITETURA

APROVAÇÕES:

63 3212 1008

PROPRIETÁRIO:

SERVIÇO SOCIAL DO COMÉRCIO – SESC, ADMINISTRAÇÃO REGIONAL NO ESTADO DO TOCANTINS
CNPJ: 03.179.919/0001-54

AUTOR DO PROJETO:

S C ARQUITETURA E CONSULTORIA LTDA
ARO. URS. SILENO M. CAMARGO - CAD: A225738

ESCALA:	INDICADA	DATA:	OUTUBRO - 2023	FRANCHA:
DESENHO:	63 3212 1008	MUNICÍPIO:	PALMAS	UF:
			TO	

LEGENDA - LOUÇAS E METAIS	
IMAGENS	DESCRIÇÃO
	CUBA TANQUE COZINHA INDUSTRIAL AÇO INOX 70x50x35cm
	CUBA PRIME Nº2 AÇO INOX 304 - ALTO BRILHO - ABA INFINITA 56x50x2cm
	TORNEIRA COZINHA PAREDE BICA MÓVEL FLEX 1168 CROMADO DECA

	TANQUE DE LAVANDERIA COM COLUNA 30L BRANCO DECA 53x51cm
	TORNEIRA METÁLICA PARA TANQUE, DE PAREDE, ACIONAMENTO POR ALAVANCA, MECANISMO CERÂMICO (1/4 DE VOLTA) ALFA HIDROMETAIS OU EQUIVALENTE.
	CUBA DE EMBUTIR REDONDA 36cm L41 DECA

LEGENDA	
01-	BANCADA - GRANITO CINZA ANDORINHA ESP. 2,50CM;
02-	SOLEIRA - GRANITINA ESP. 2,00CM;
03-	PEITORIL - GRANITO CINZA ANDORINHA ESP. 2,00CM;
04-	PISO GRANITINA COM JUNTA DE DILATAÇÃO 1,00x1,00m;
05-	CERÂMICA 33x45cm, BRANCO, INDO DO PISO ACABADO AO FORRO.
06-	TORNEIRA COZINHA DE PAREDE BICA MÓVEL FLEX 1168 CROMADO DECA
07-	CUBA TANQUE COZINHA INDUSTRIAL AÇO INOX 70x50x35cm
08-	CUBA PRIME Nº2 AÇO INOX 304 - ALTO BRILHO - ABA INFINITA 56x35x20cm
09-	TANQUE DE LAVANDERIA COM COLUNA 30L BRANCO DECA 53x51cm
10-	TORNEIRA METÁLICA PARA TANQUE, DE PAREDE, ACIONAMENTO POR ALAVANCA
11-	CUBA DE EMBUTIR REDONDA 36cm L41 DECA