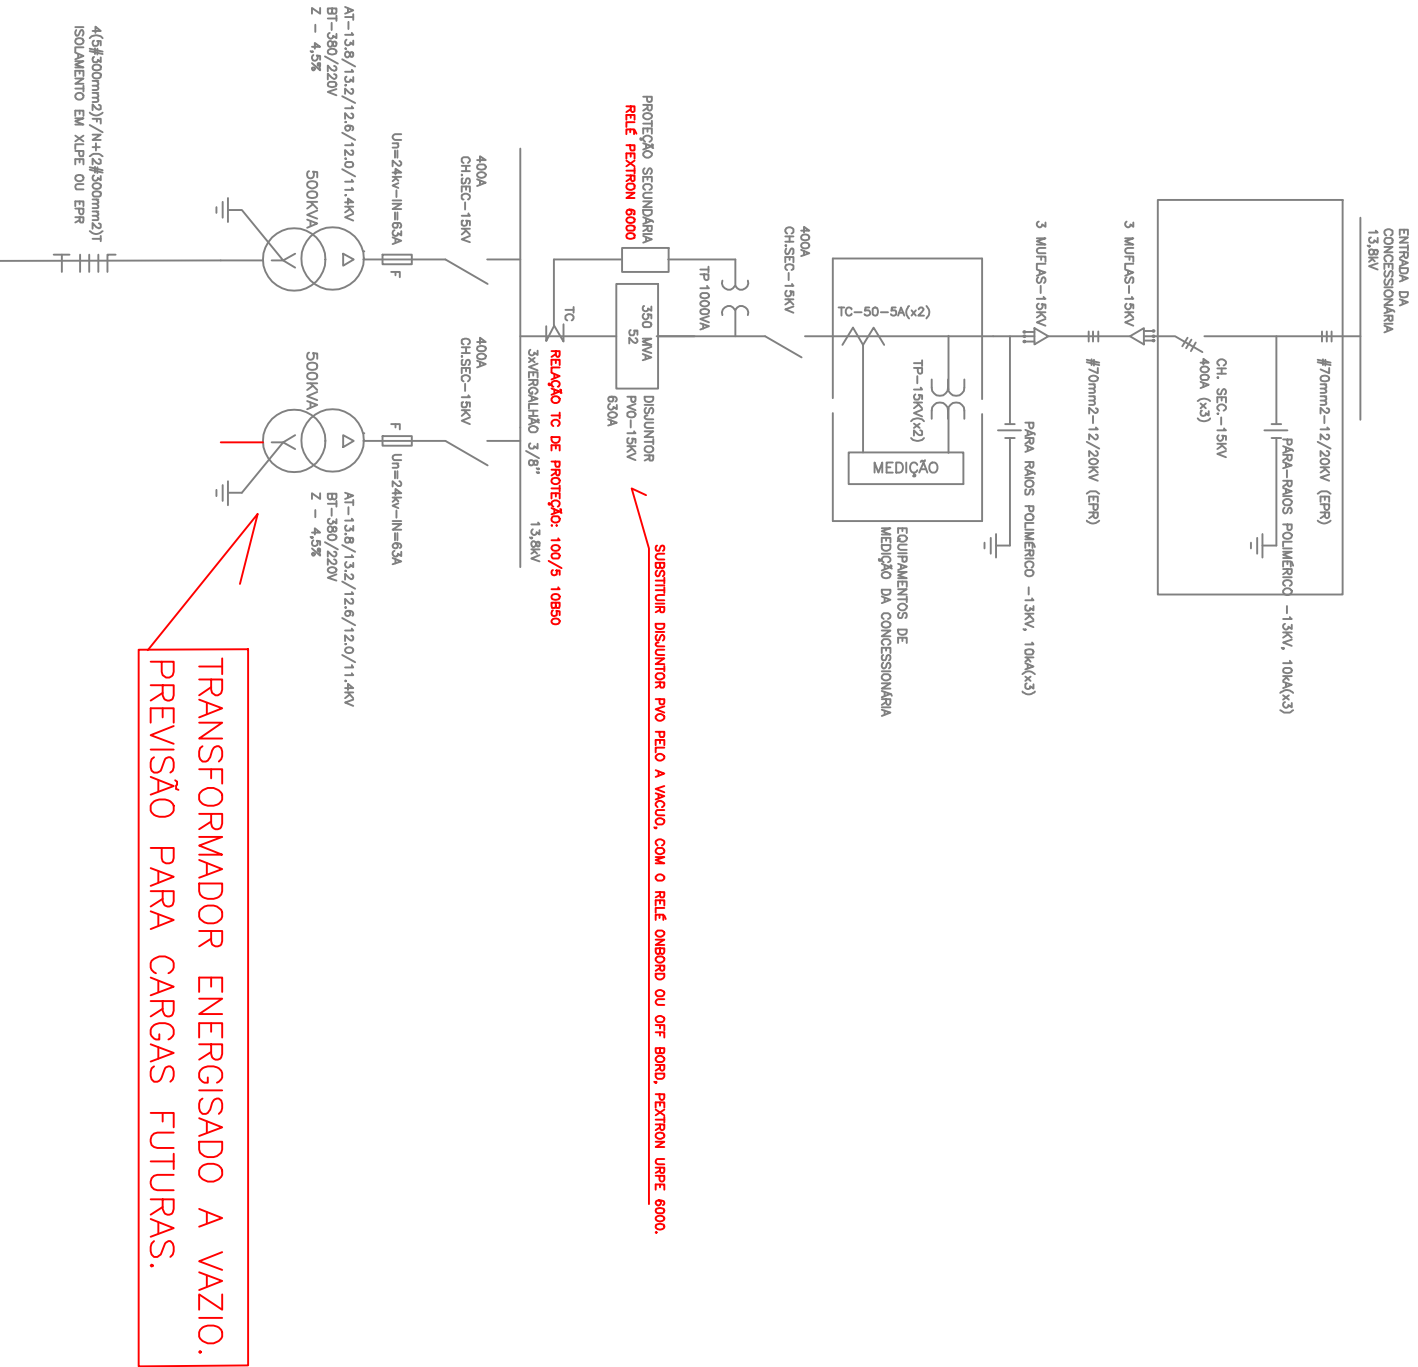
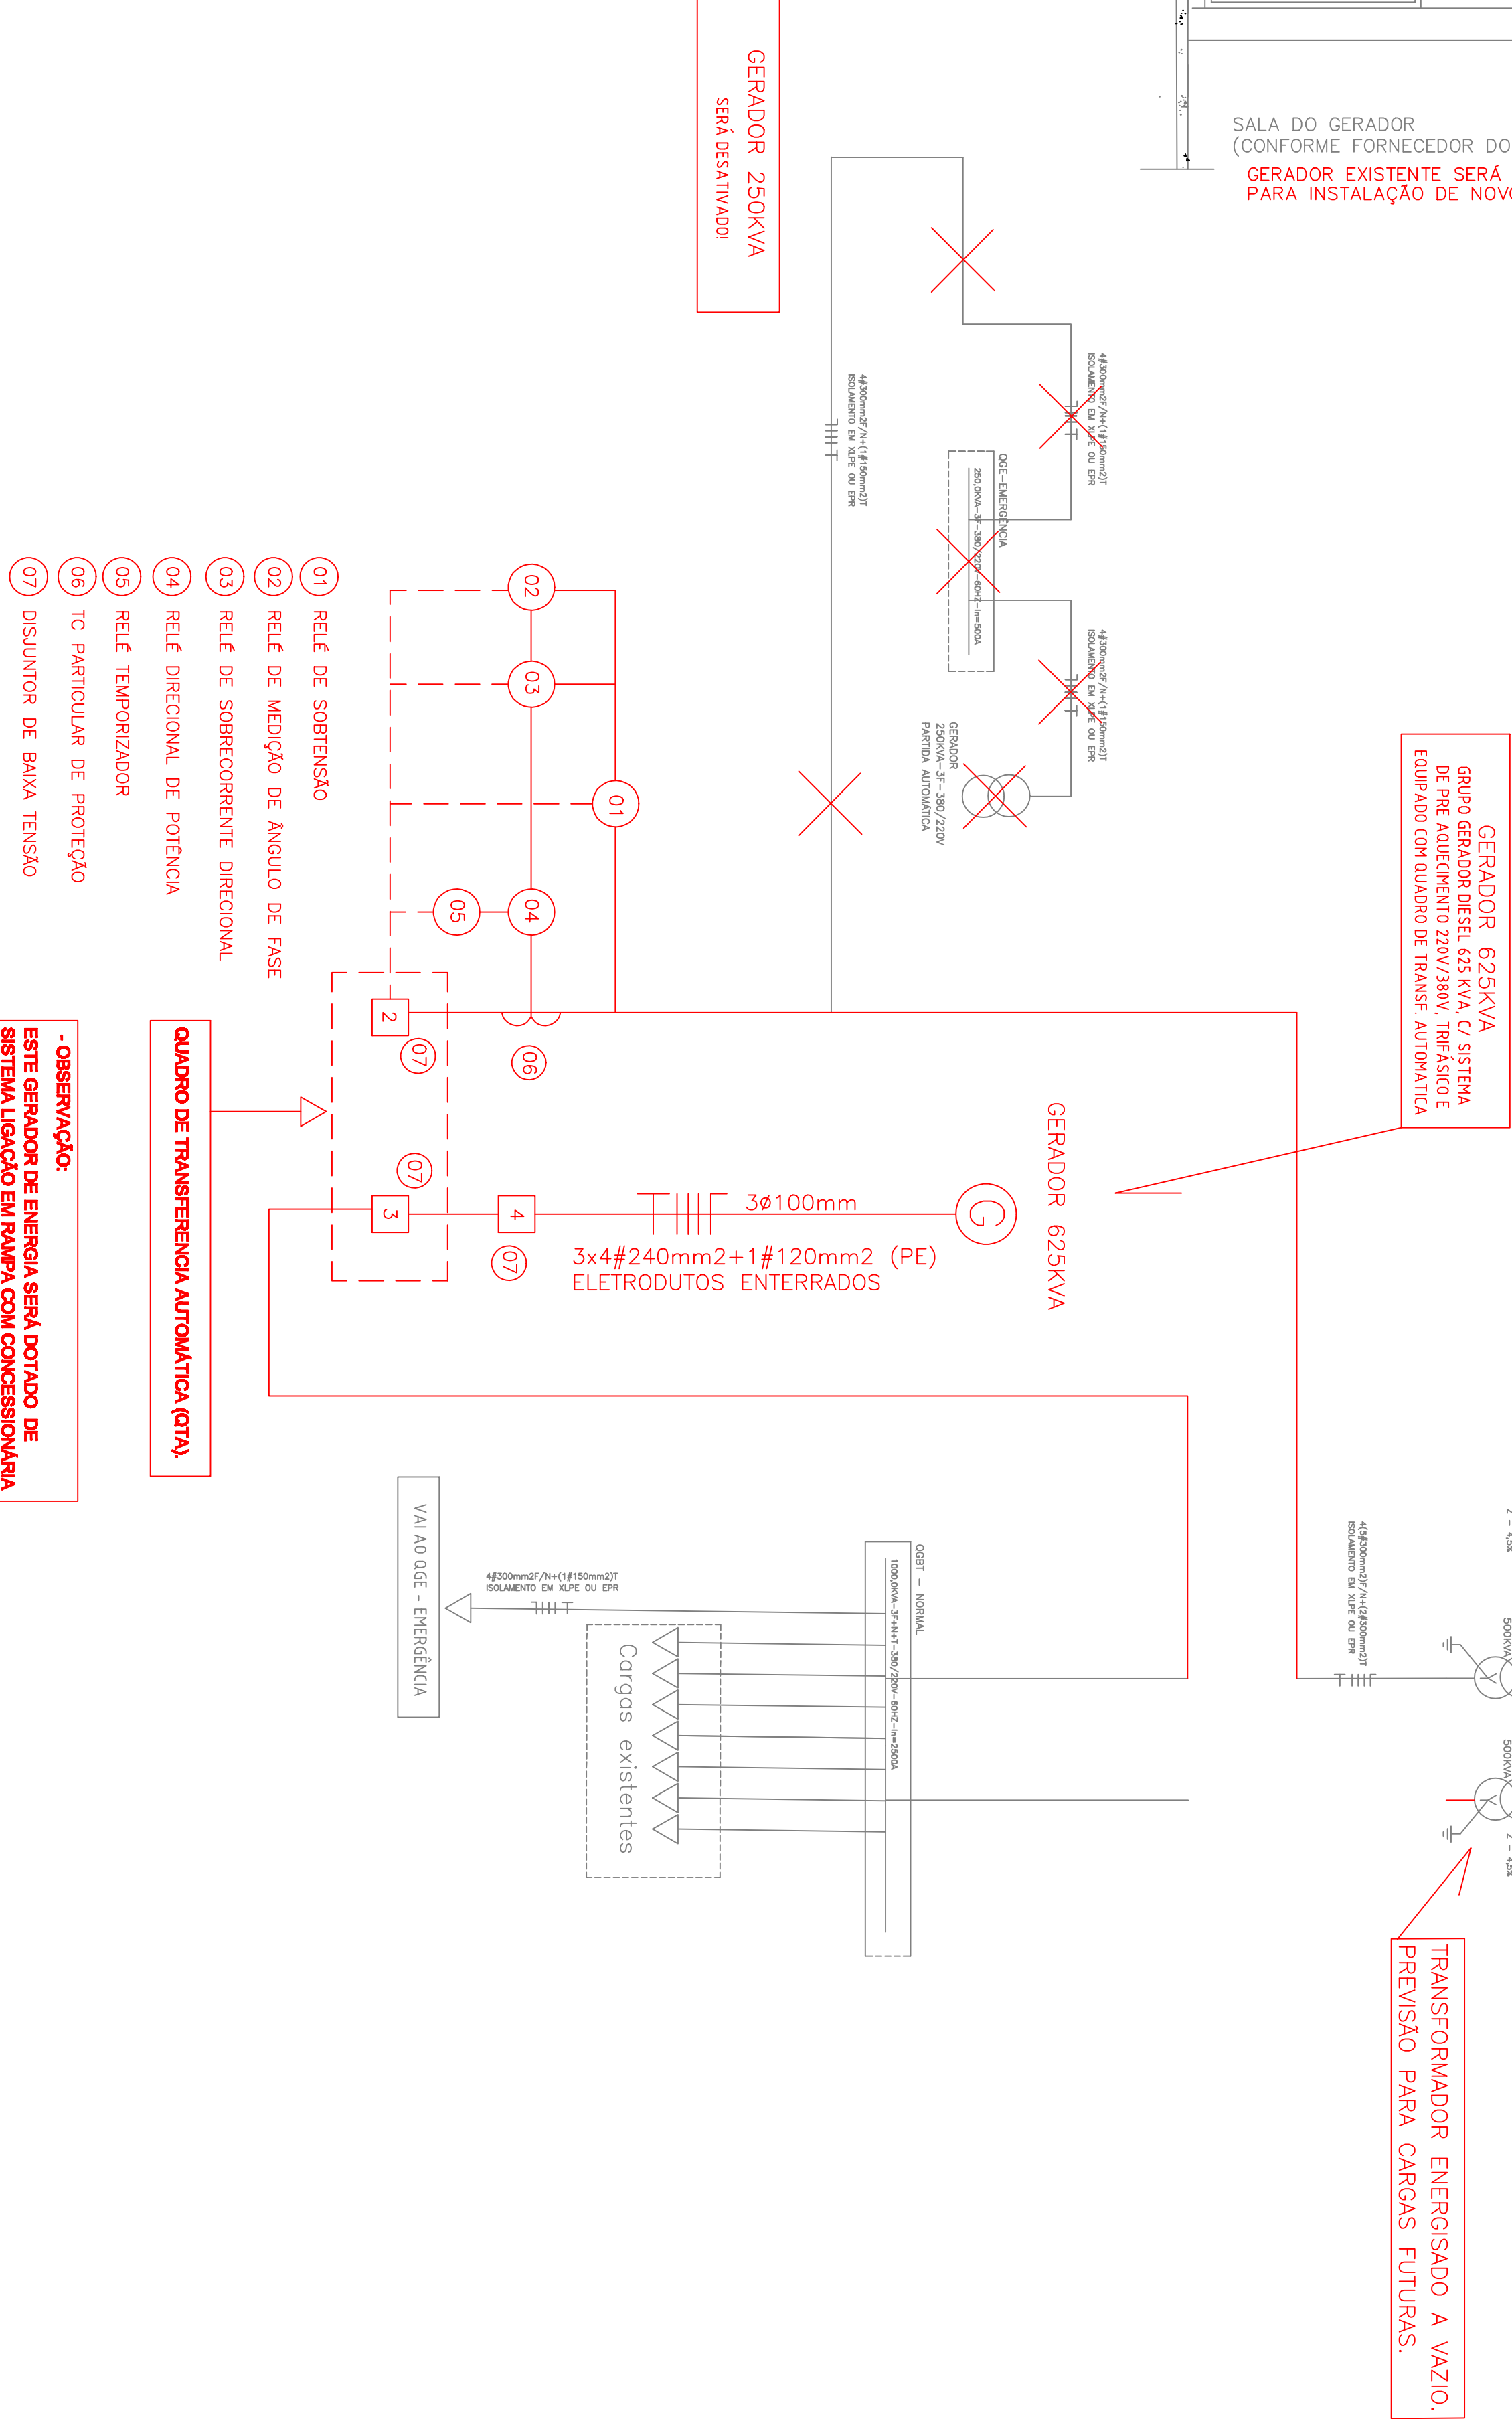
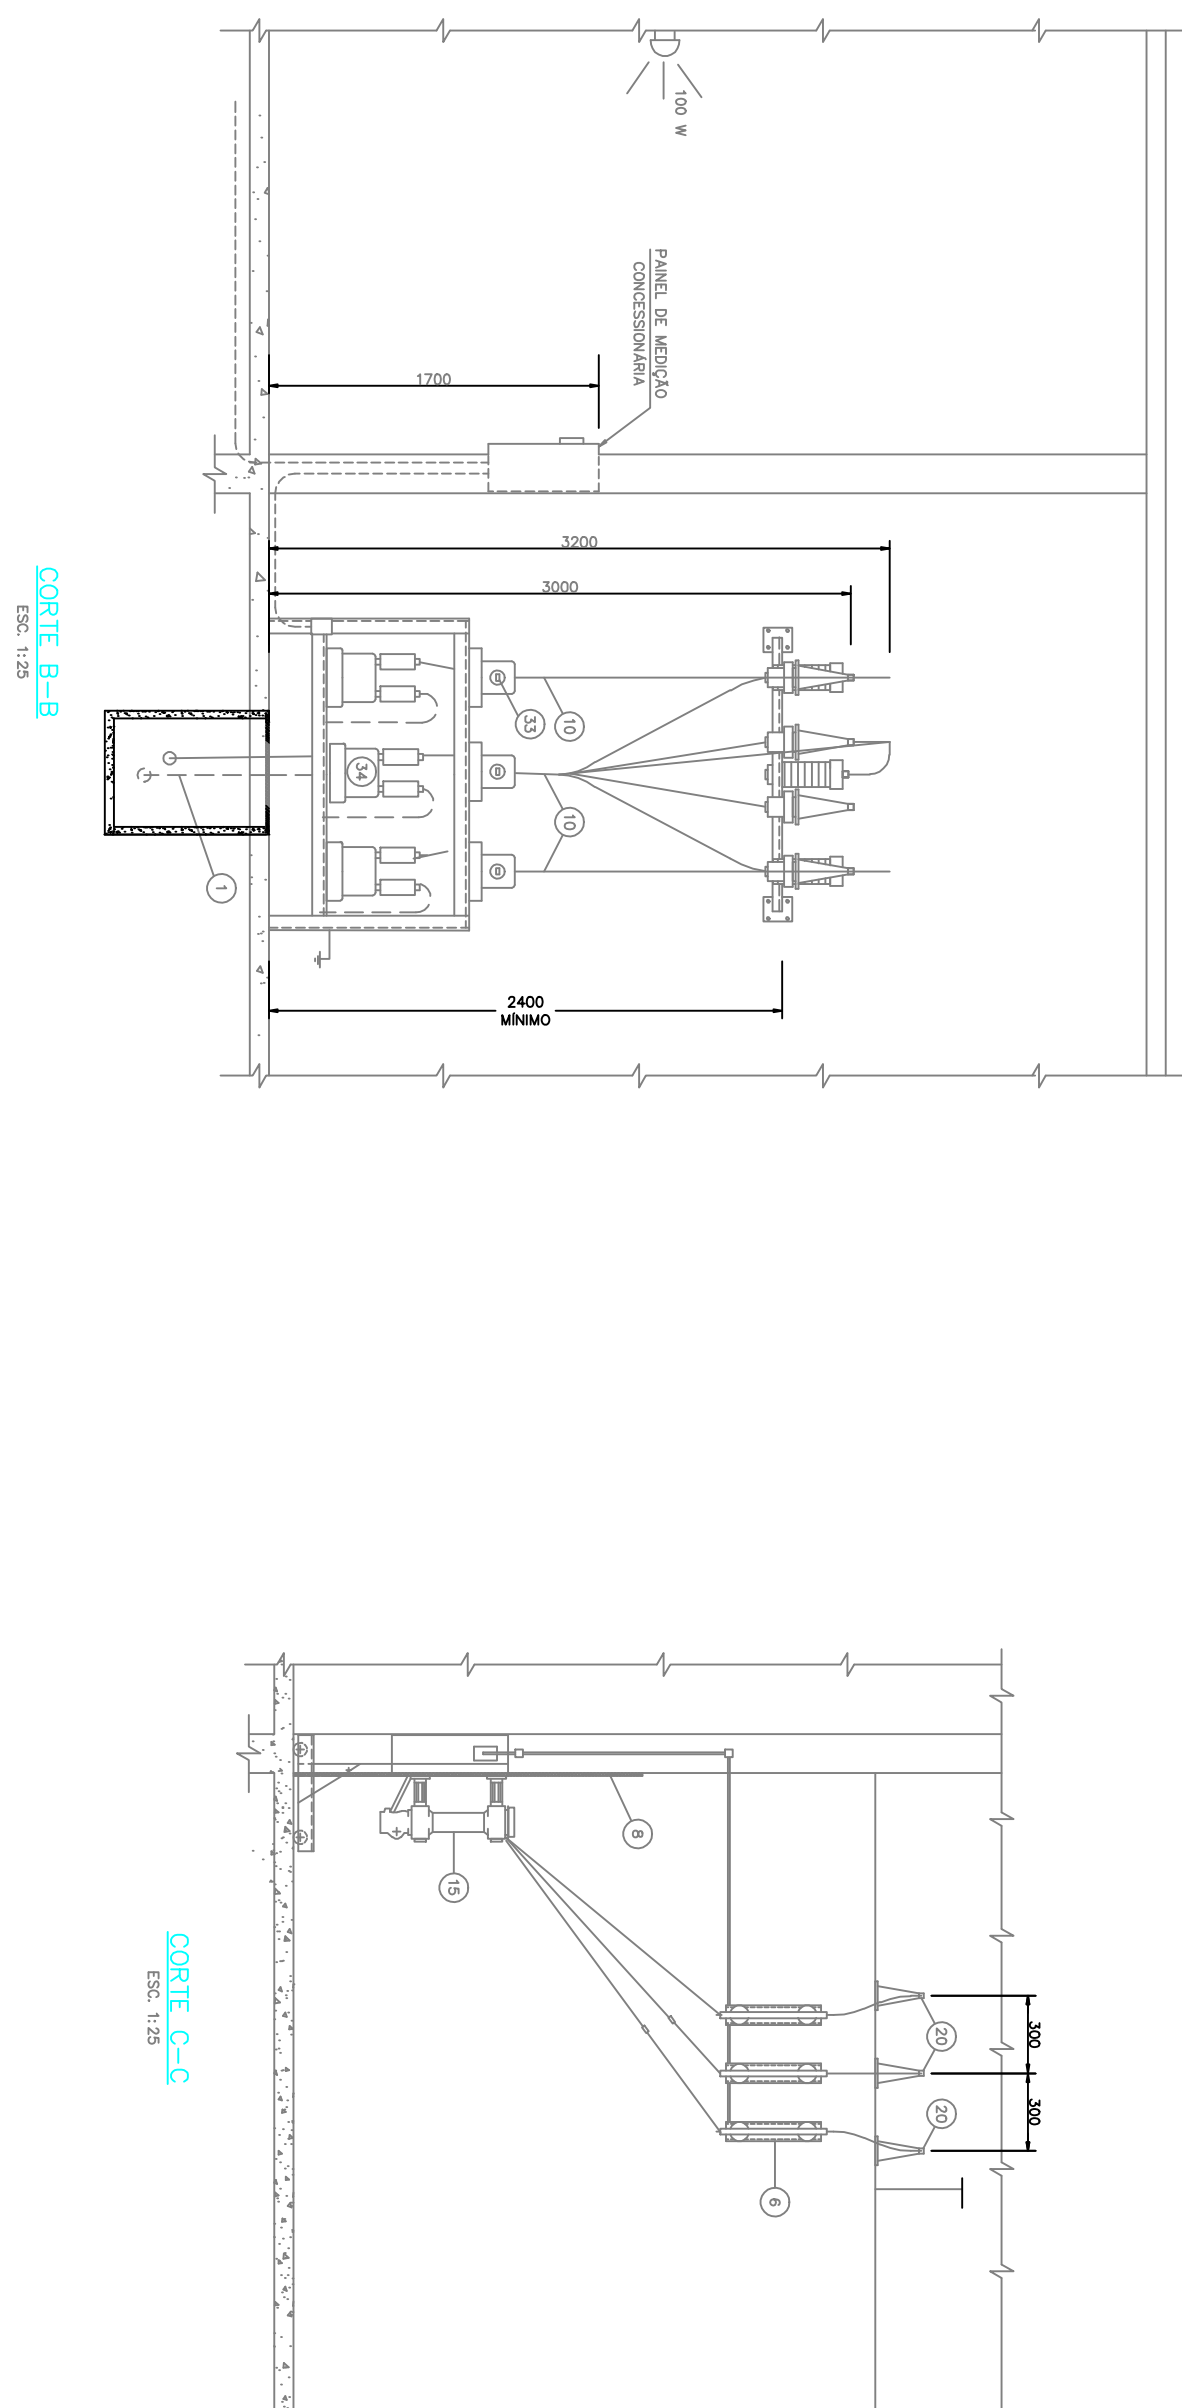
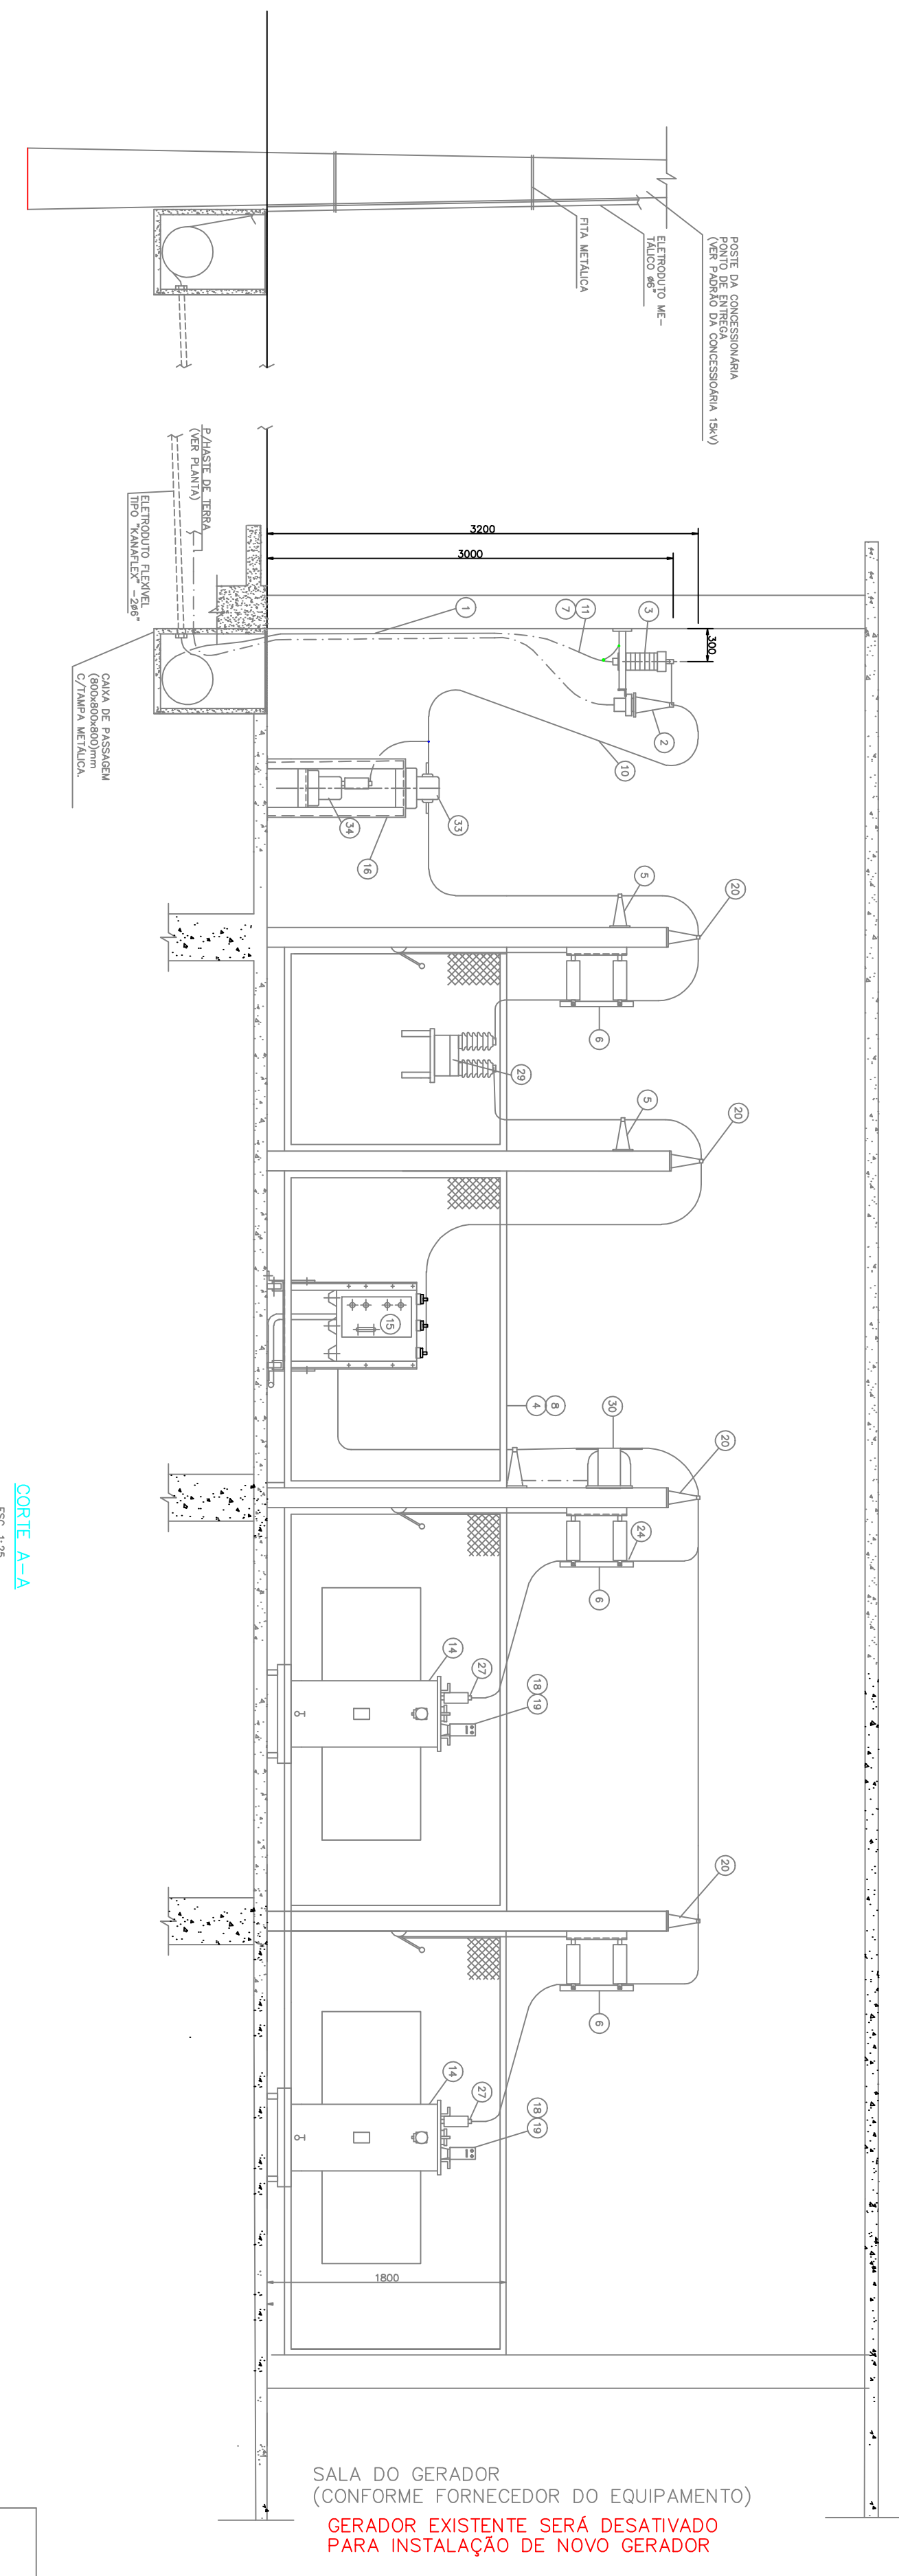


[illegible]











[illegible]