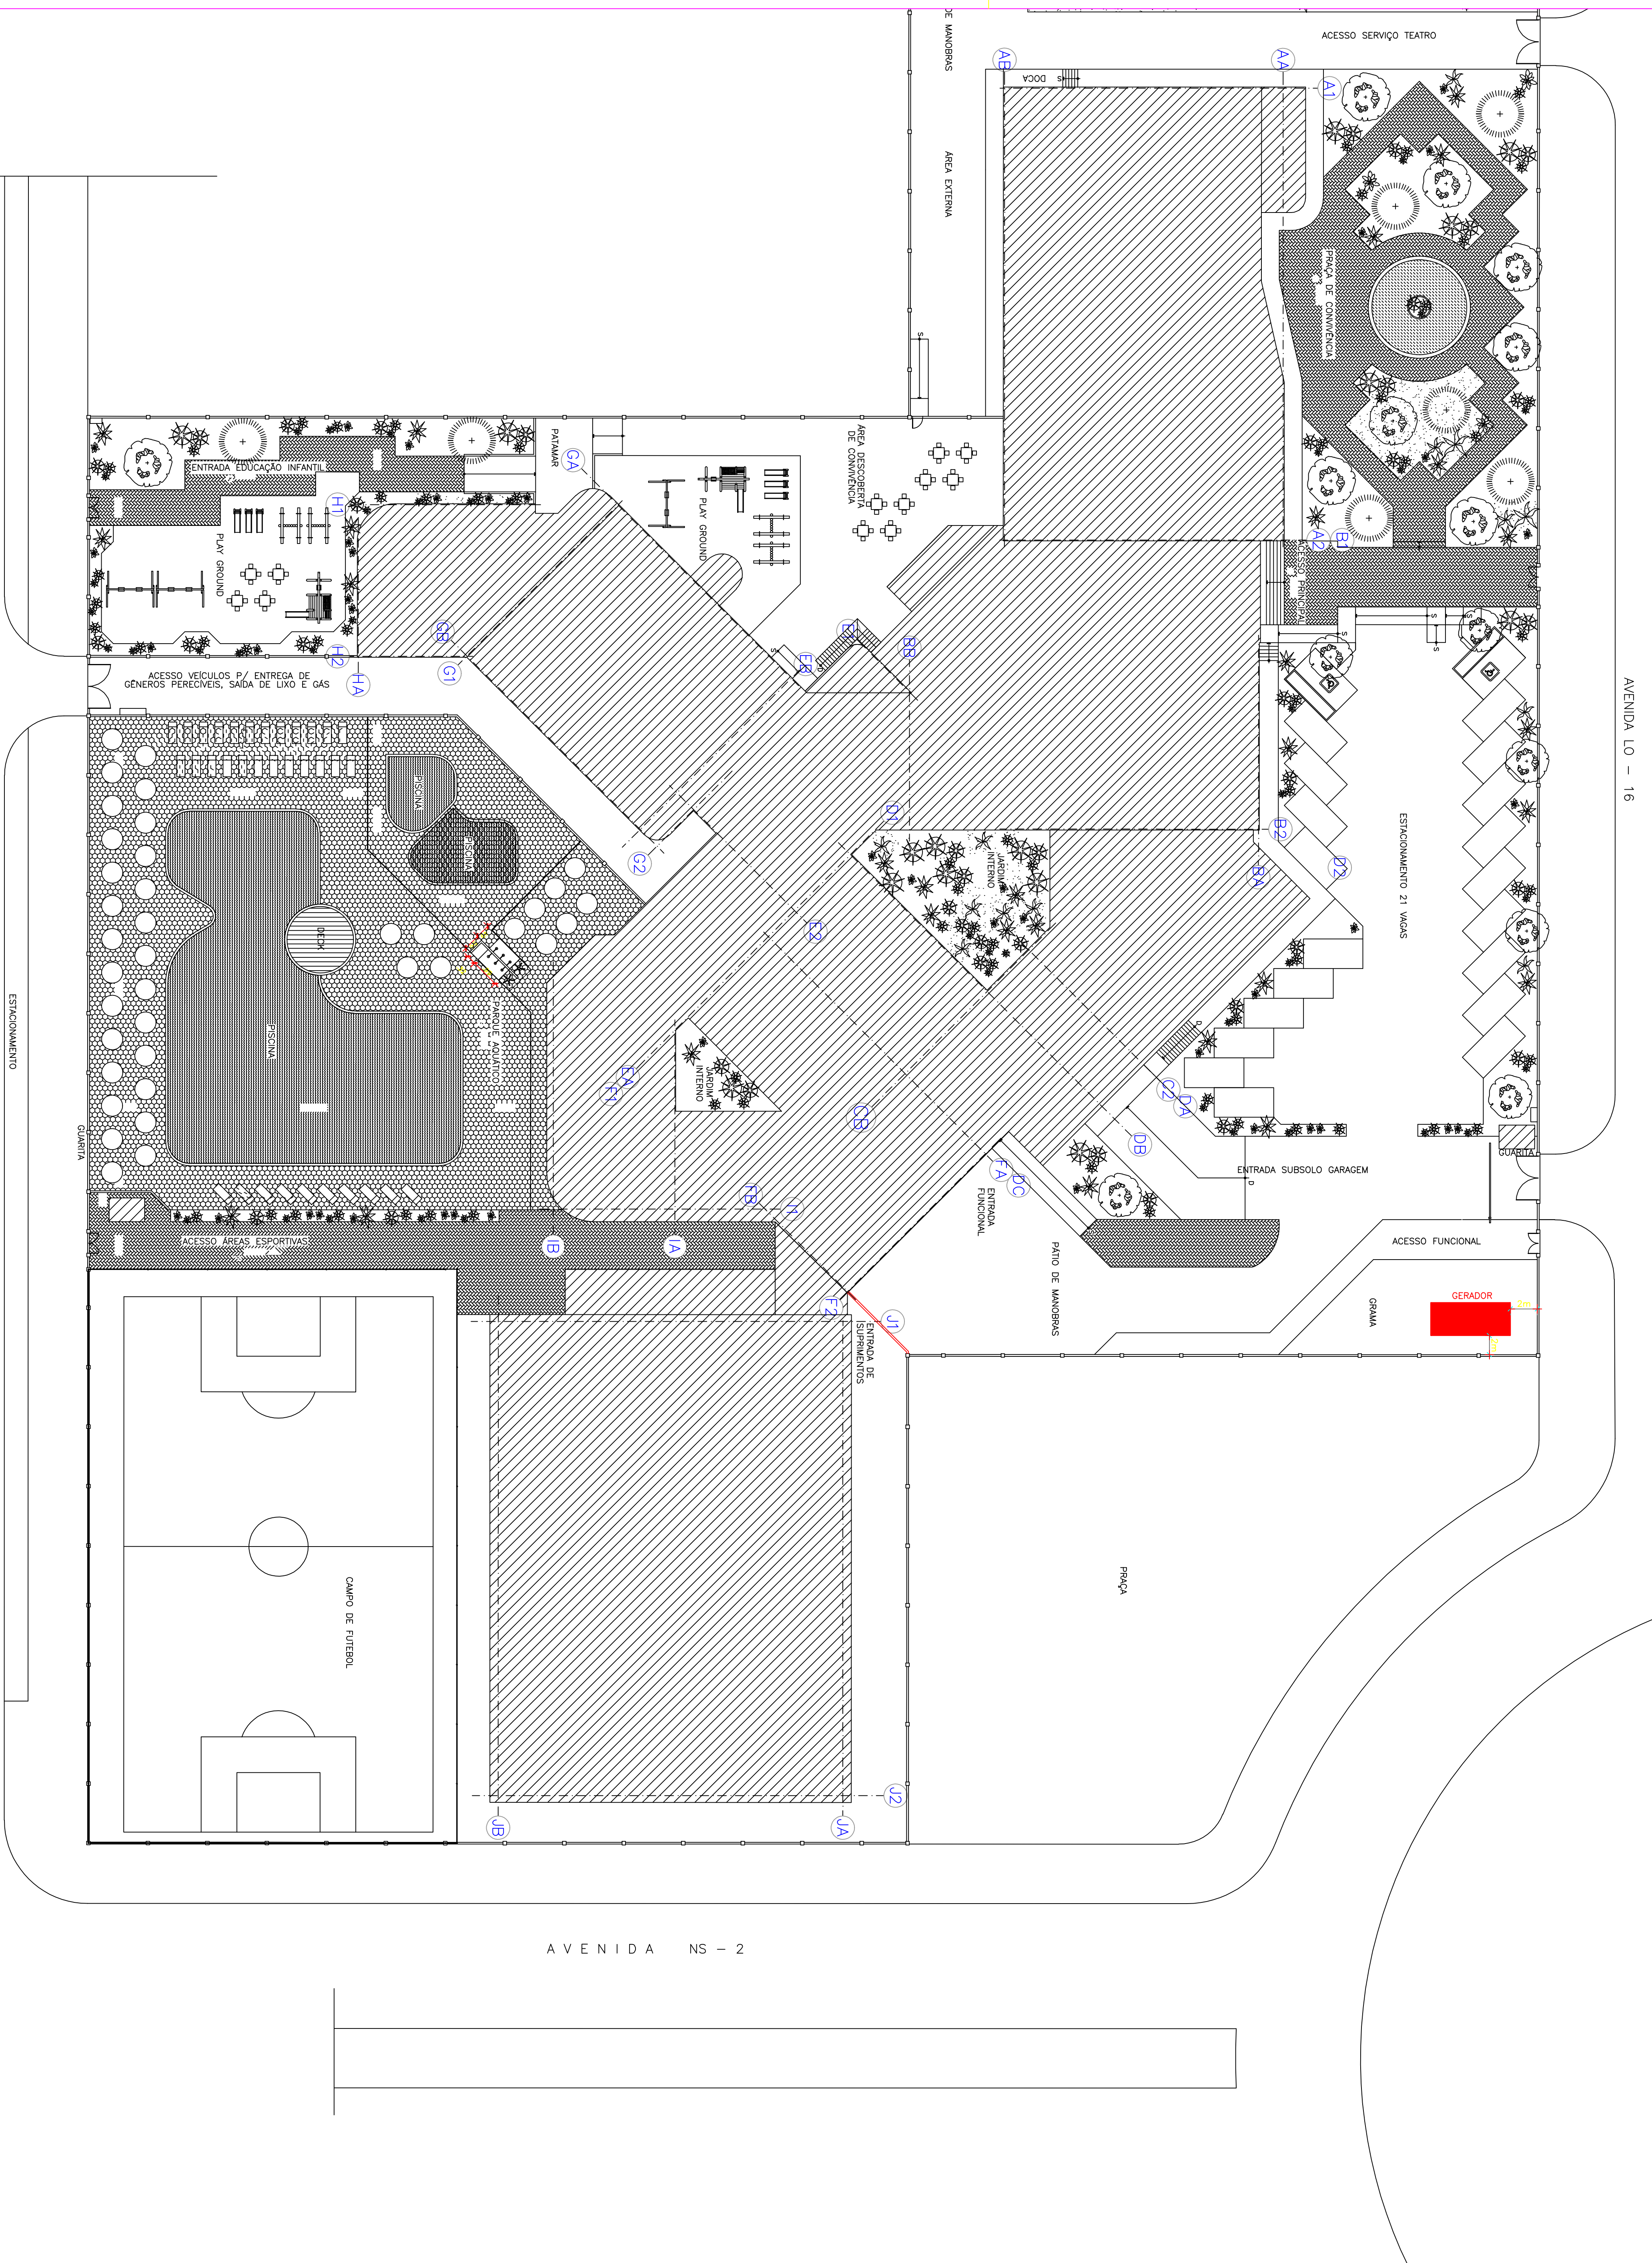


## 1 IMPLANTAÇÃO GERAL-LOCAÇÃO DO GERADOR

[illegible]