



1 PAINEL DE VIDRO FIXO 15  
1 : 25

2  
10/11

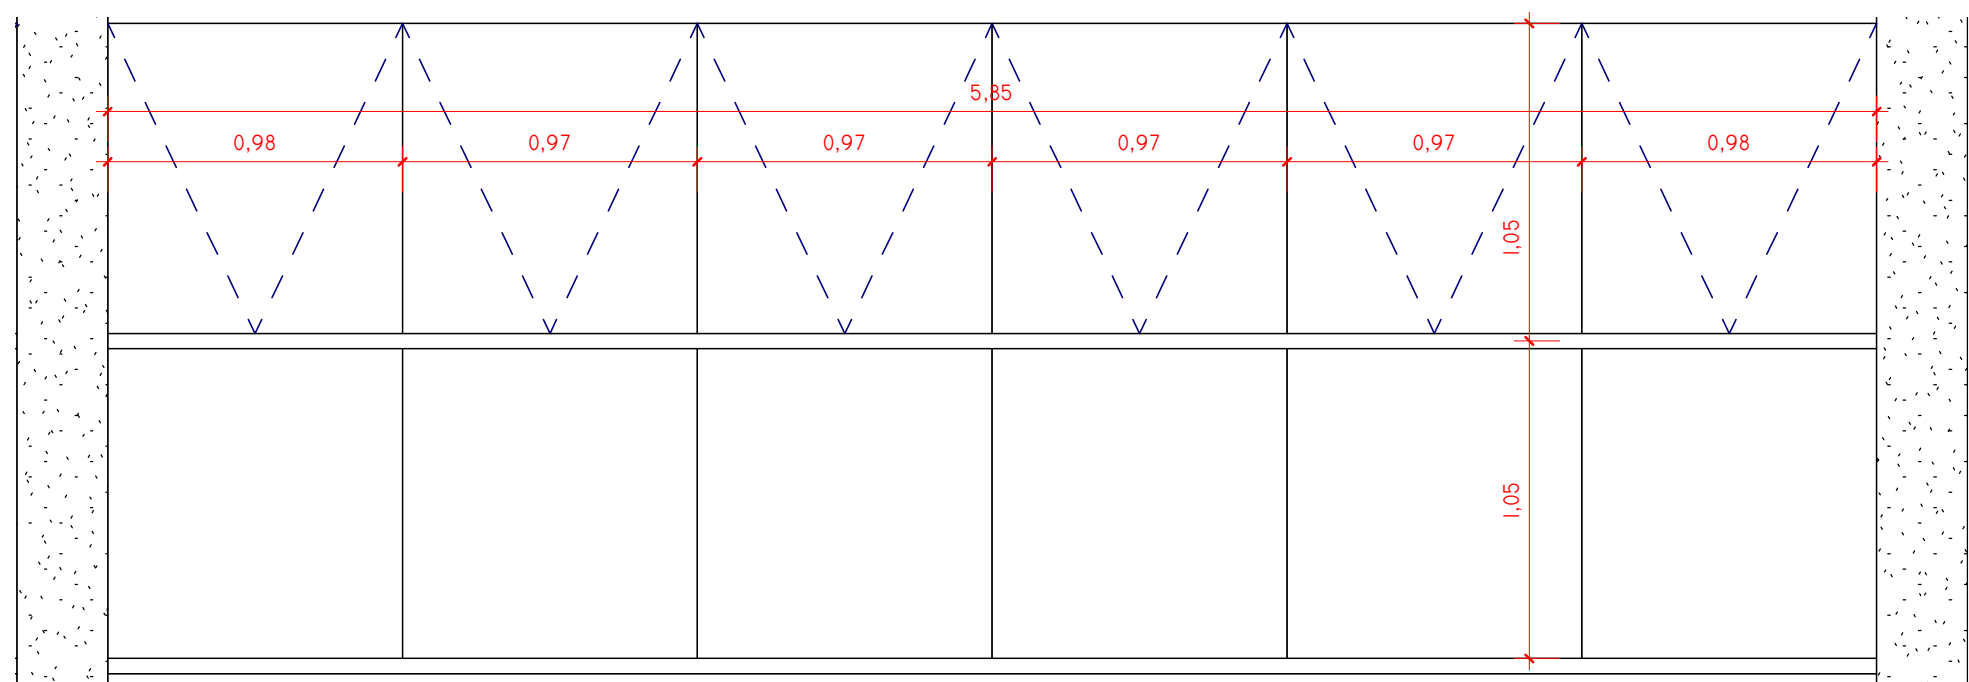


2 ELE. PAINEL DE VIDRO FIXO 15  
1 : 25

DETALHAMENTO PAINEL VIDRO FIXO 15

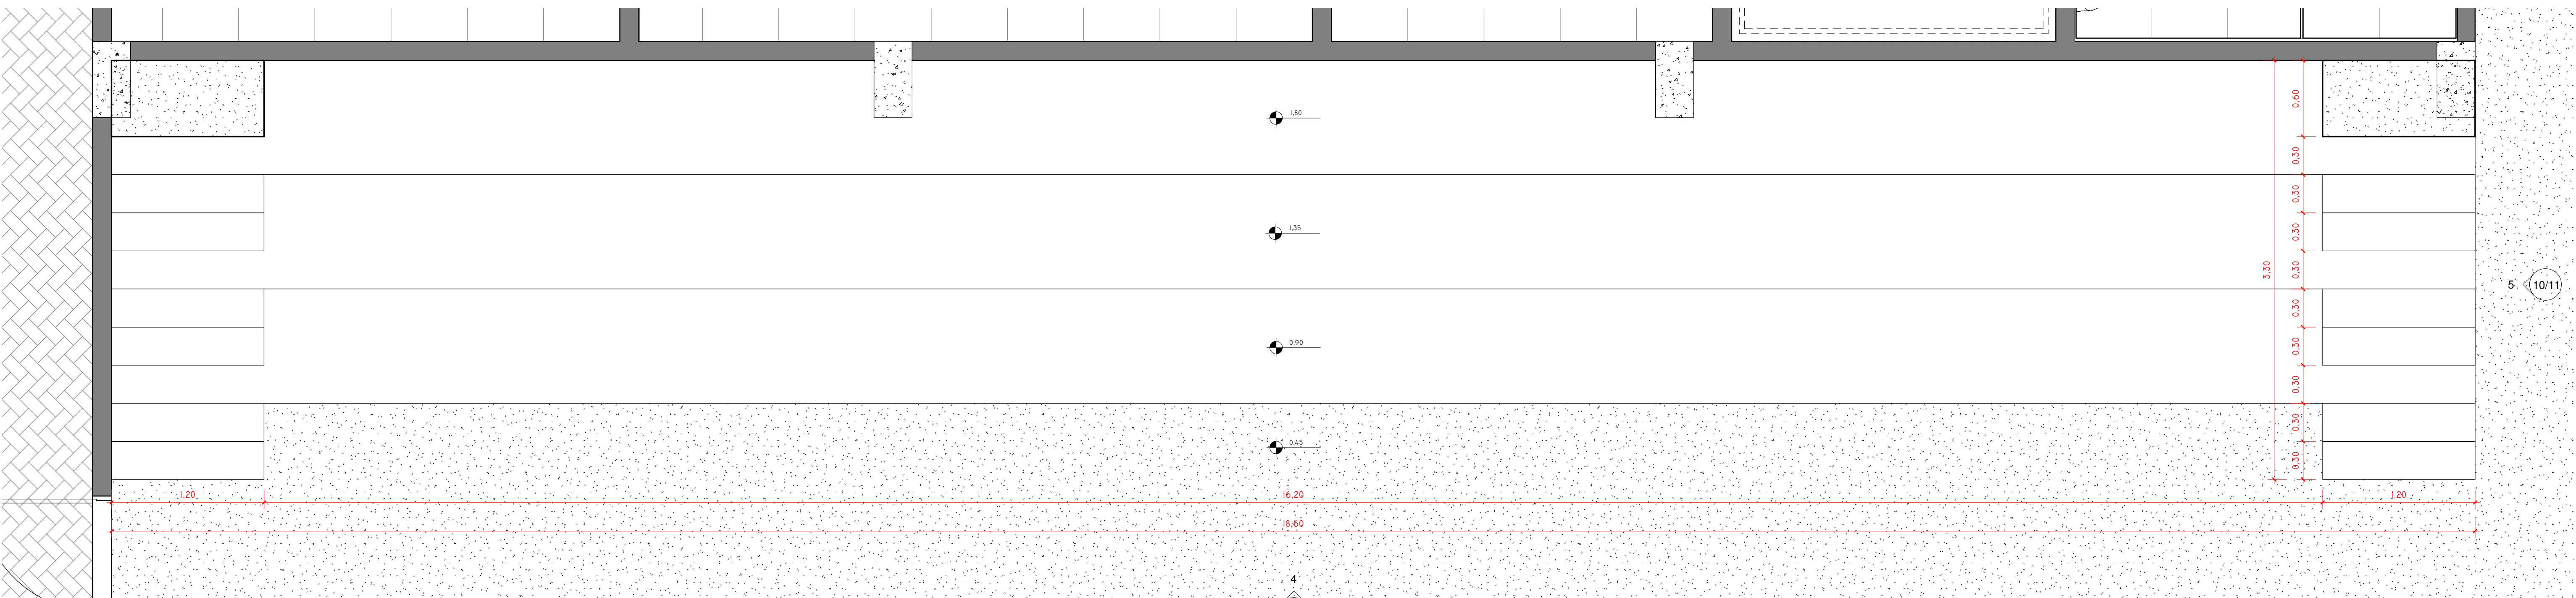


3 PLANTA ARQUIBANCADA  
1 : 25

4  
10/11

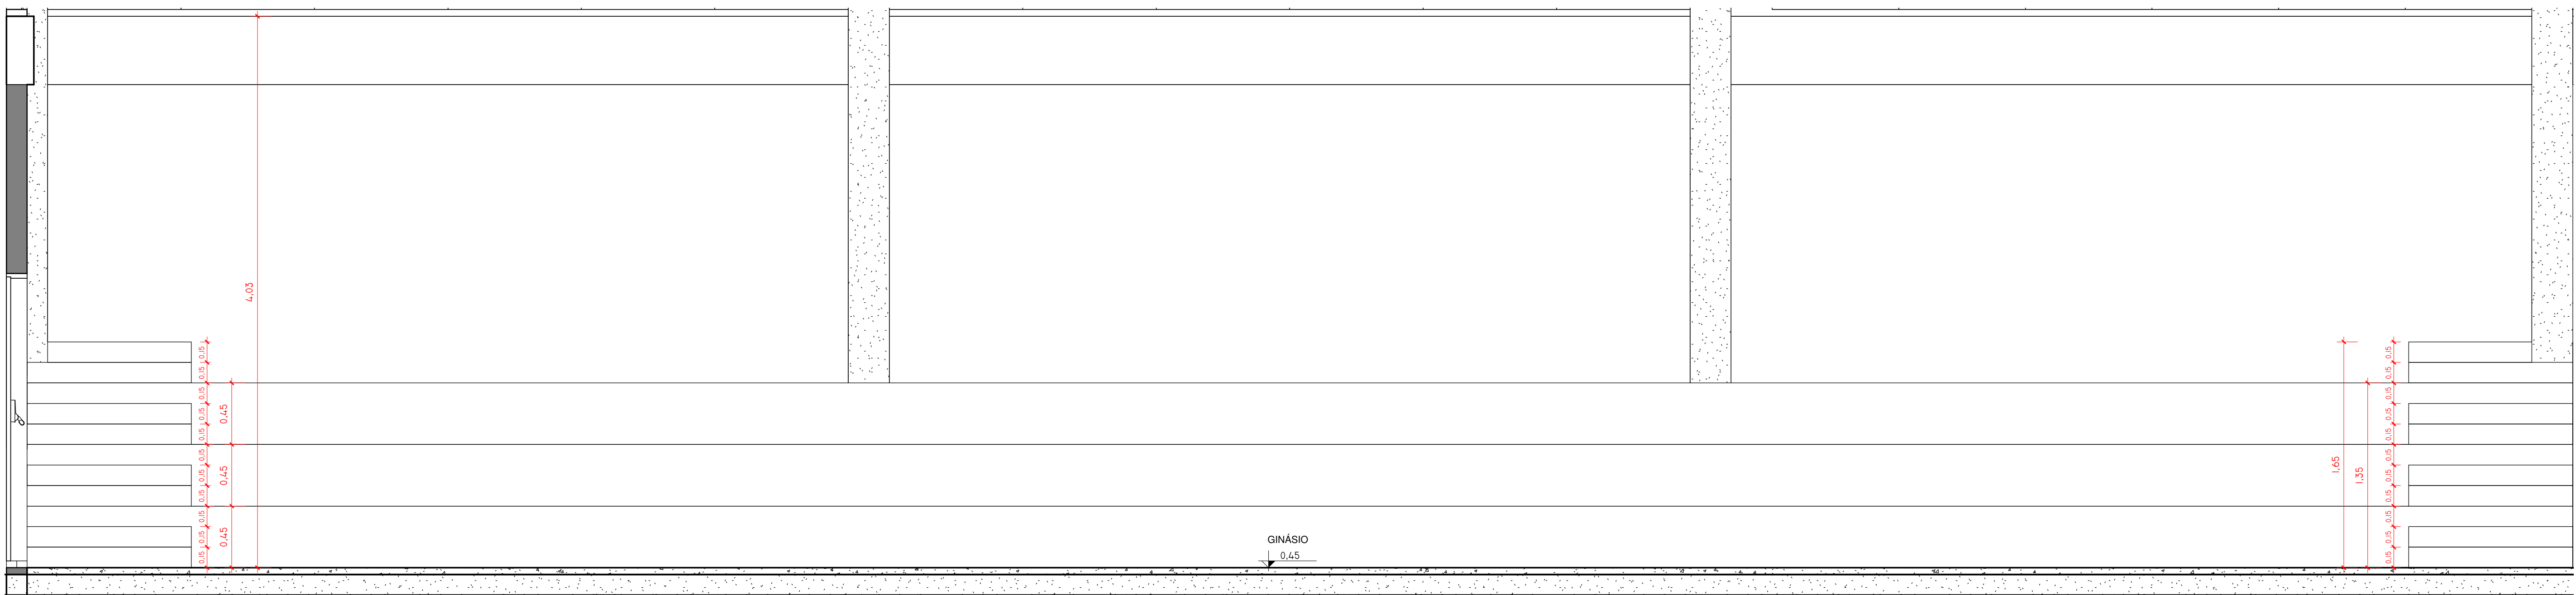

4 ELEVAÇÃO 1 ARQUIBANCADA  
1 : 25

GINÁSIO

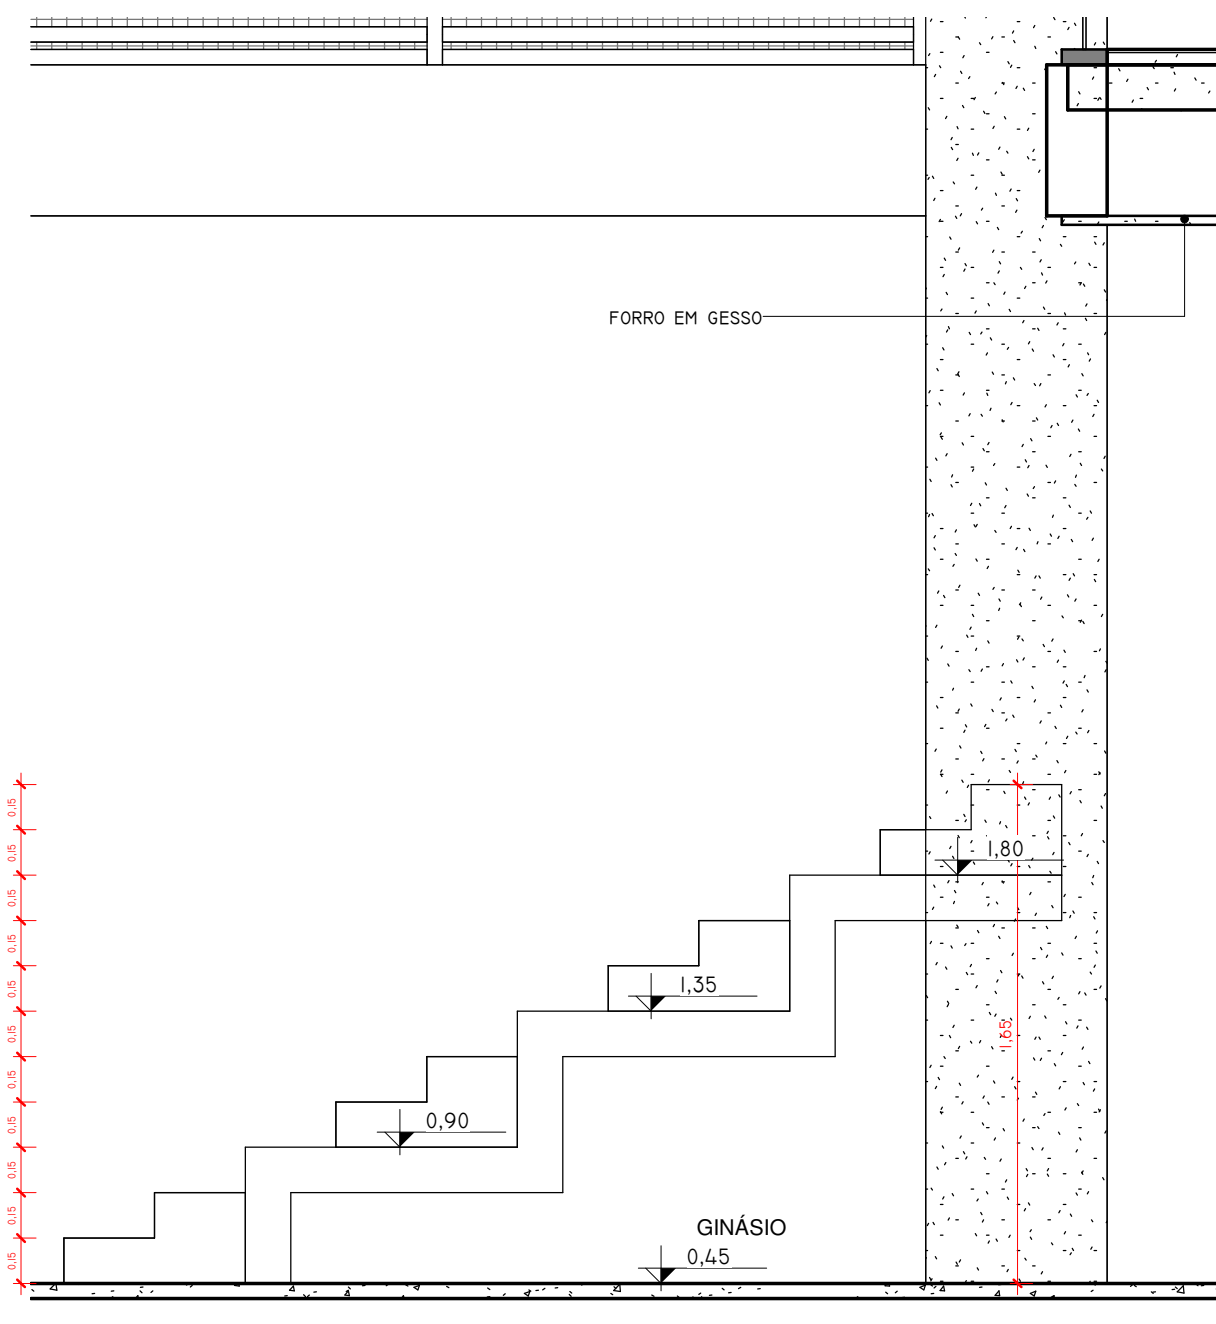

5 ELEVAÇÃO 2 ARQUIBANCADA  
1 : 25

5  
10/11

PREFEITURA

## ARQUITETÔNICO

Tipo: PROJETO EXECUTIVO

Endereço: A.P.M-01-A, Rua 03, Loteamento Park Filó  
Moreira

PROPRIETÁRIO:

CONTEÚDO:  
DETALHAMENTOS

AUTOR:  
SESC - TO  
CNPJ: 03.779.012/0001-04

QUADRO DE ÁREAS:

RESP. TÉCN.:  
Marcio Takashi Kajima  
CAU: A23804-0

LOTE: 12.000,00 m²  
ÁREA CONSTRUÍDA: 1.372,69 m²

DATA:  
ABR/2020  
DESENHO:  
ANDRESSA LIMA

ARQUIVO:  
D:\PROFISSIONAIS\PCA\2019\SESC\2020\SESCOUR-ARQ

PRANCHA:

10/11

DETALHAMENTO ARQUIBANCADA

28/04/2020 08:53:03