


LEGENDA	
1	REVESTIMENTO CERÂMICO 60X60 CM
2	PISO DE CONCRETO DESEMPENADO
3	PISO DE CONCRETO LAMINADO COM PINTURA
4	PORCELANATO AMADEIRADO 20X120CM
5	PISO VINÍLICO AMADEIRADO 20X120CM
6	PEDRA PIRENÓPOLIS
7	REVESTIMENTO CERÂMICO 60X60 CM COM TRATAMENTO BARITADO
8	GRAMA
⚠	REVESTIMENTO CERÂMICO PASTILHA 10X10CM H=1,0M, 1,10M AO TETO PINTURA LÁTEX
⚠	REVESTIMENTO CERÂMICO OFF WHITE 32X45CM DO PISO AO TETO
⚠	PINTURA LÁTEX DO PISO AO TETO COM RODAPÉ EM PORCELANATO EMBUTIDO 10 CM
⚠	PINTURA BARITADA ATÉ 210 CM + PINTURA LÁTEX ATÉ O TETO
①	FORRO EM GESSO ACARTONADO

TABELA DE JANELAS				
Leg.	Descrição	Larg.	Alt.	Peit. Qtd.
J1	Janela Básica 4 Folhas	6,00	1,50	1,16 16
J2	Janela Básica 4 Folhas	4,00	1,50	1,16 1
J3	Máximo-Ar - Alumínio/Vidro	4,00	1,50	1,16 93
J4	Janela Básica 4 Folhas	3,00	1,50	1,16 2
J5	Janela Básica 4 Folhas	2,50	1,50	1,16 1
J6	Correr - Alumínio/Vidro	2,00	1,00	1,16 3
J7	Janela Básica 4 Folhas	3,30	1,50	1,16 1
J8	Janela Básica 4 Folhas	2,25	1,50	1,16 1
118				

TABELA DO PORTAS				
Leg.	Descrição	Larg.	Alt.	Qtd.
P1	Dobradilha Dupla - Alumínio	1,20	2,10	9
P2	Dobradilha - Madeira com Formica Branca	0,80	2,10	32
P3	Dobradilha - Madeira com Formica Branca	0,60	2,10	6
P4	Dobradilha - Madeira com Formica Branca	0,90	2,10	43
P5	Dobradilha - Madeira com Formica Branca	0,80	2,10	1
P6	Deslizante - Madeira com Formica Branca	0,80	2,10	1
P7	Deslizante - Madeira com Formica Branca	0,90	2,10	2
P8	Dobradilha - Alumínio com vidro simples	1,20	2,45	6
P9	Dobradilha - Alumínio com vidro simples	1,20	2,45	6
P10	Dobradilha - Metálica com veneziana	0,88	2,16	7
P11	Correr - Alumínio/Vidro-Abertura Central	6,40	3,20	2
P12	Dobradilha - Vidro Temperado	0,80	1,70	2
P13	Dobradilha - Vidro Temperado	0,60	2,00	2
P14	Dobradilha - Alumínio	0,60	1,90	16
P16	Correr - Alumínio/Vidro-Abertura Central	5,50	3,20	1
P17	Dobradilha - Madeira com Formica Branca	0,70	2,10	1
PAC3	Porta Corta Fogo 1 Folha	0,80	2,15	1
152				

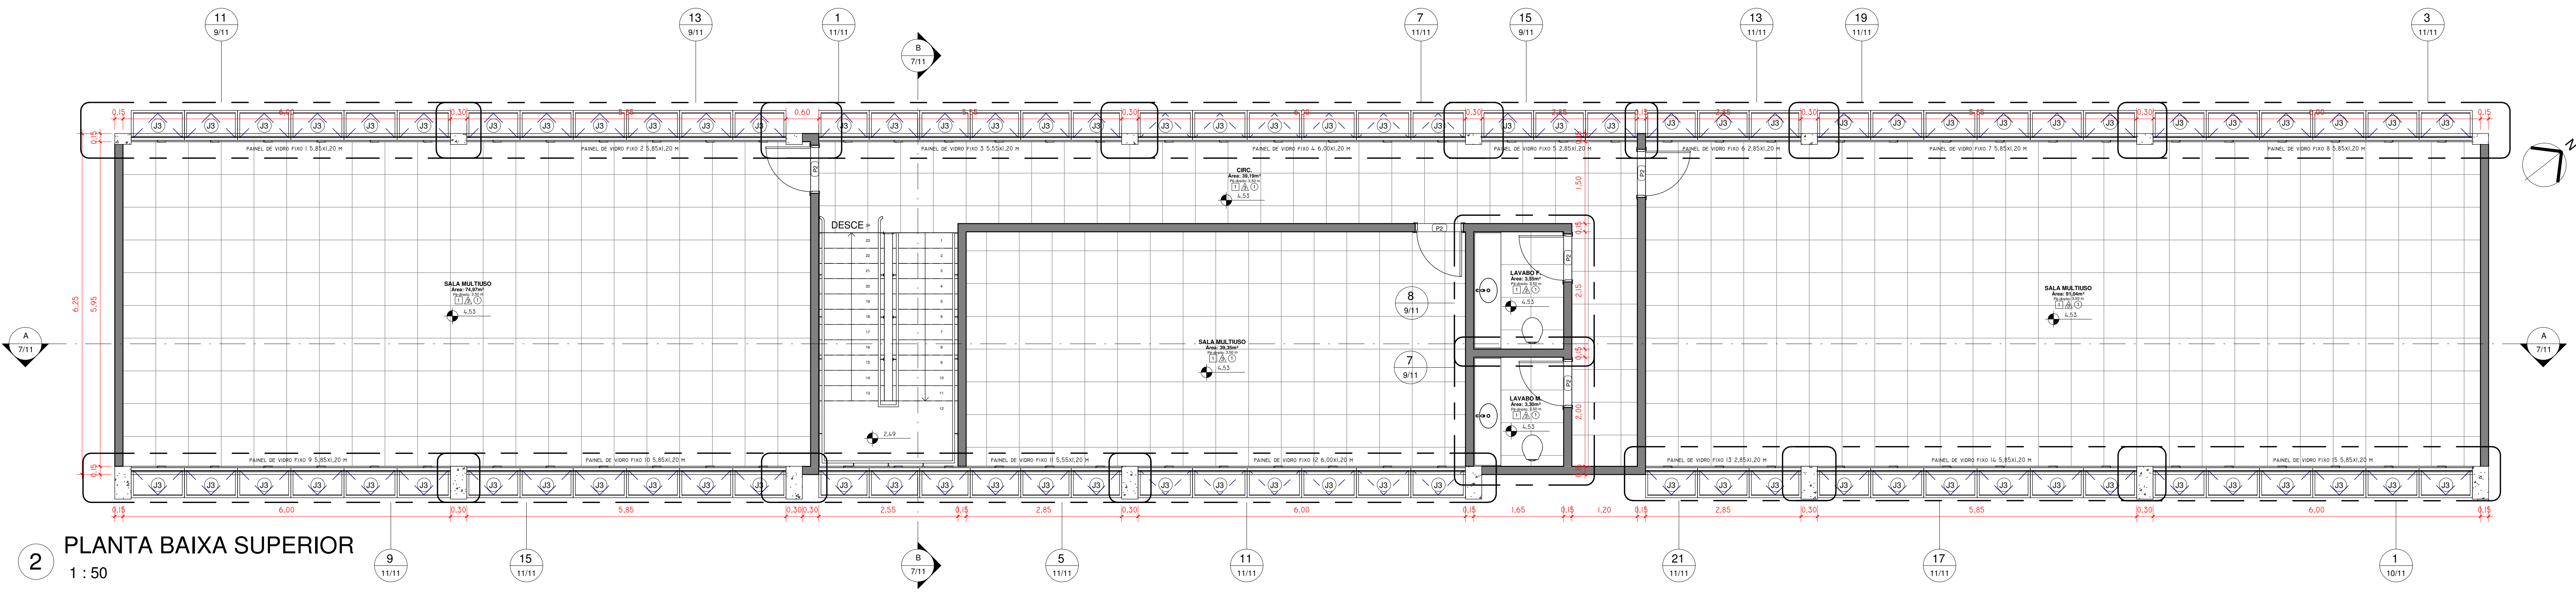

PREFEITURA		ARQUITETÔNICO	
		Tipo:	PROJETO EXECUTIVO
		Endereço:	A.P.M-01-A, Rua 03, Loteamento Park Filó Moreira
PROPRIETÁRIO:		CONTEÚDO:	PLANTA DE COBERTURA, PLANTA BAIXA SUPERIOR, TABELAS
SESC - TO CNPJ: 03.779.012/0001-64		QUADRO DE ÁREAS:	
AUTOR:			
MARCIO TAKASHI KAJIMA CAU: A23804-0		LOTE:	12.000,00 m²
RESP. TÉCN:		ÁREA CONSTRUÍDA:	1.372,69 m²
DATA: ABR/2020	ARQUIVO: D:\PROFISSIONAIS\PCA\2019\SESC\2020\SESCOUR-ARQ-E	PRANCHA: 6/11	
DESENHO: ANDRESSA LIMA			