



B49
(ESCALA 1:25)


PLANTA

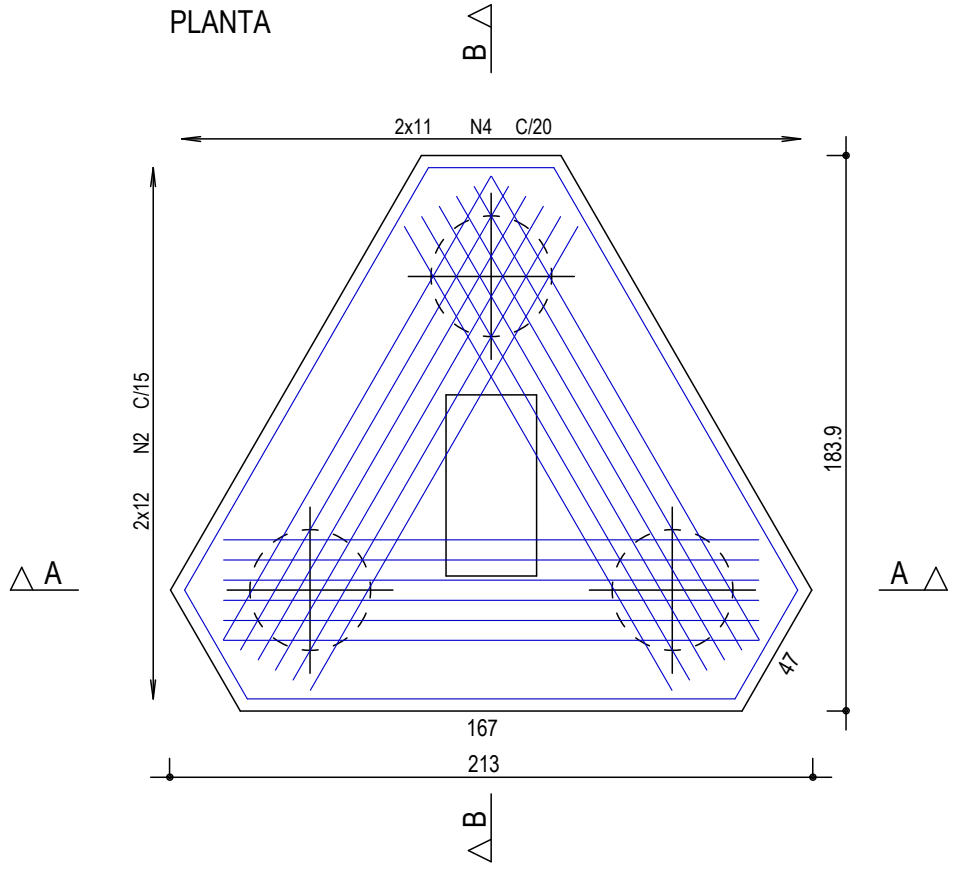

CORTE A - A

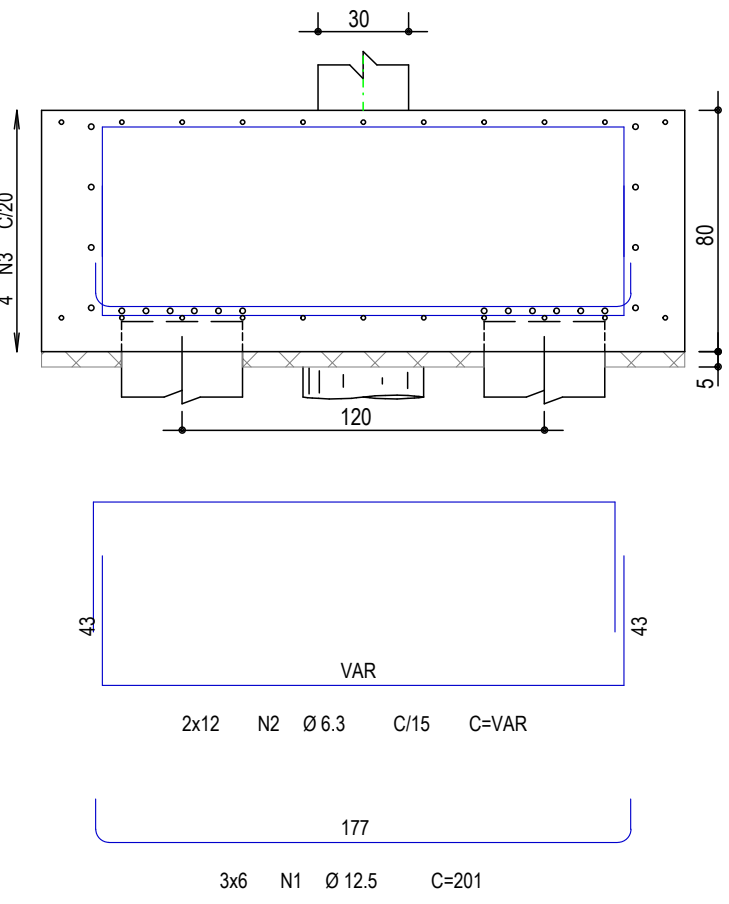


CORTE B - B

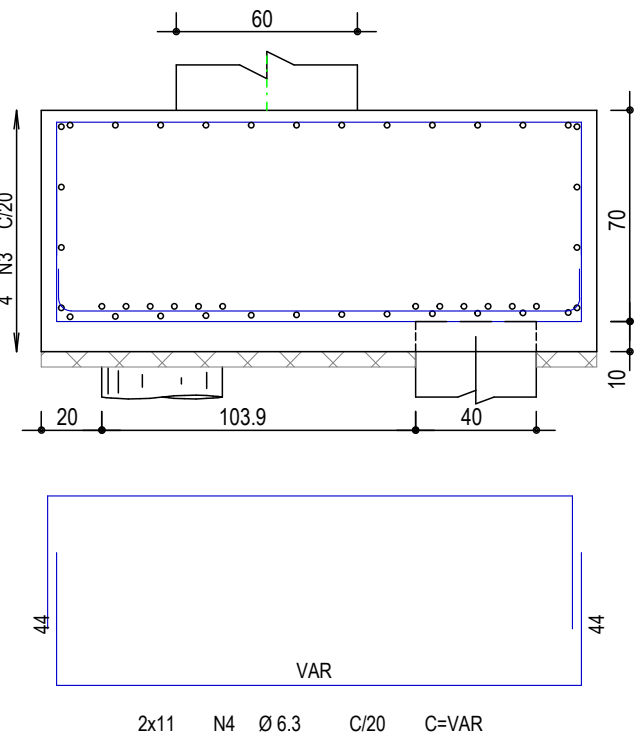


B50
(ESCALA 1:25)


PLANTA

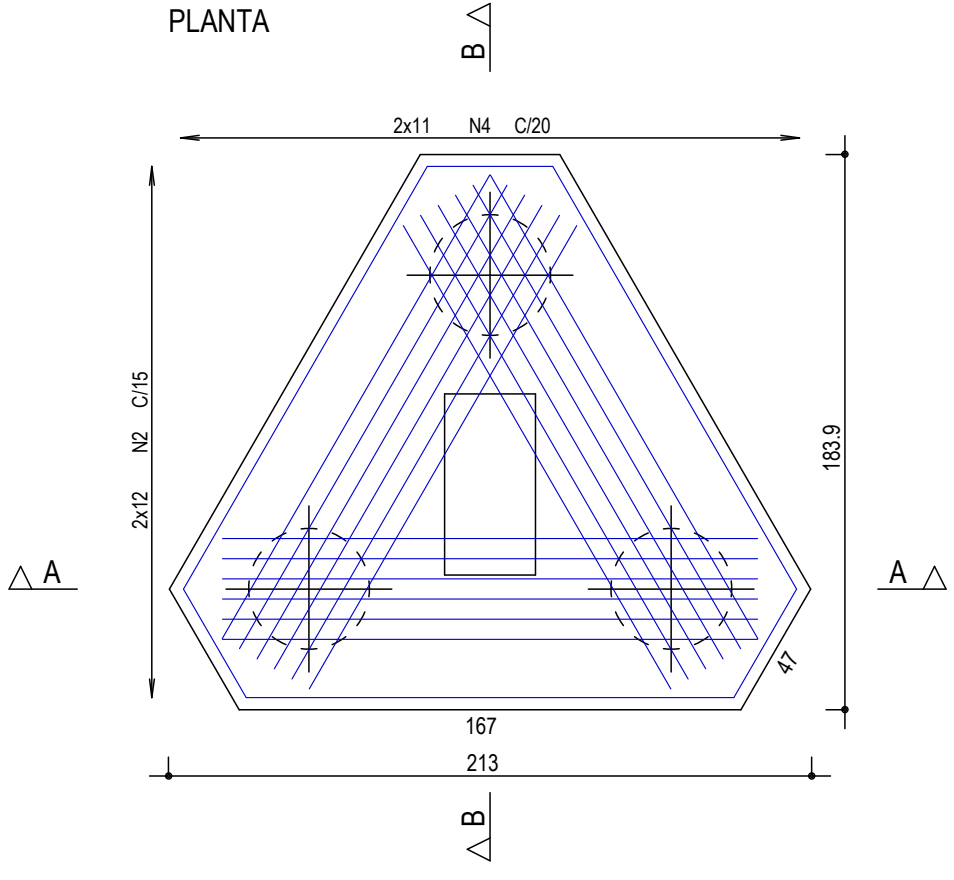

CORTE A - A

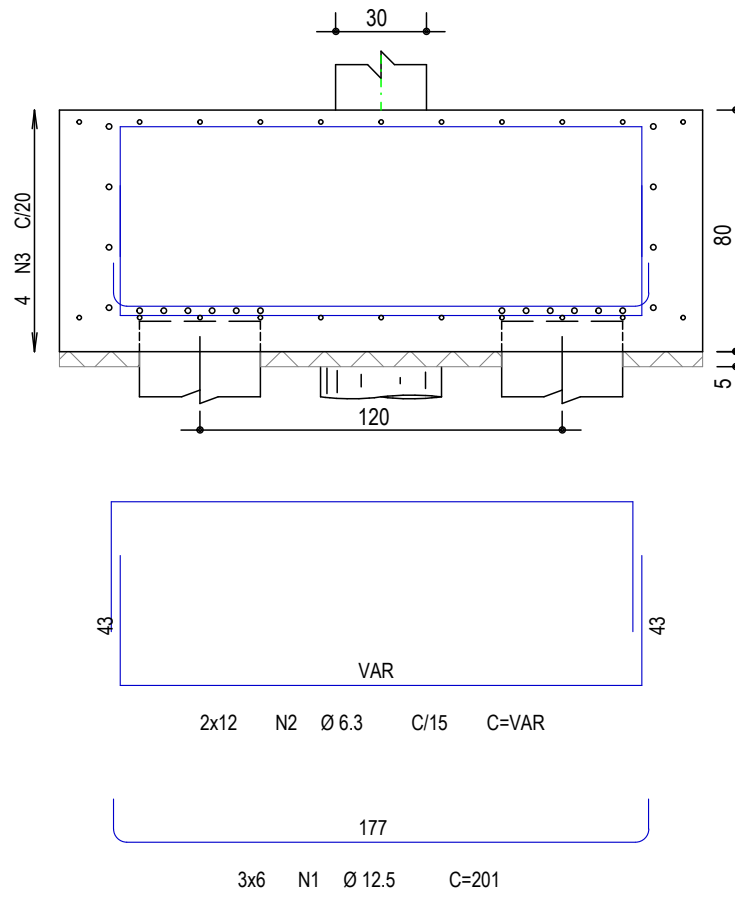


CORTE B - B

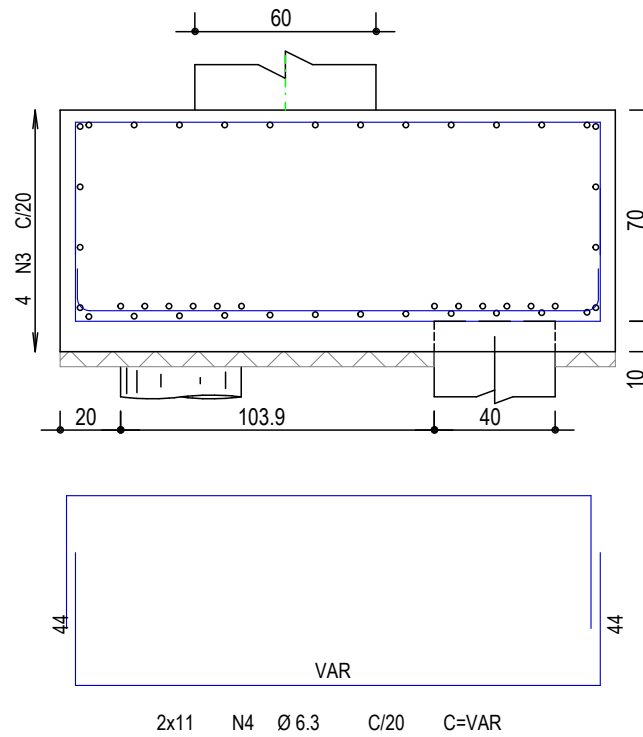


B51
(ESCALA 1:25)


PLANTA

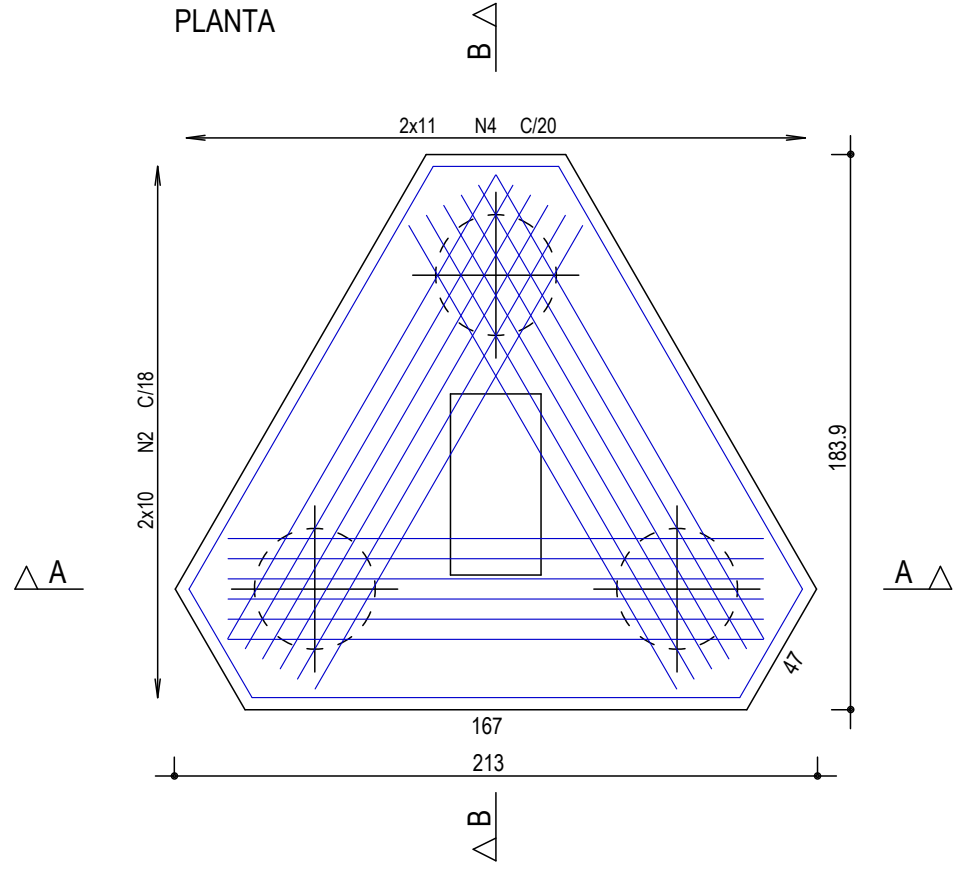

CORTE A - A

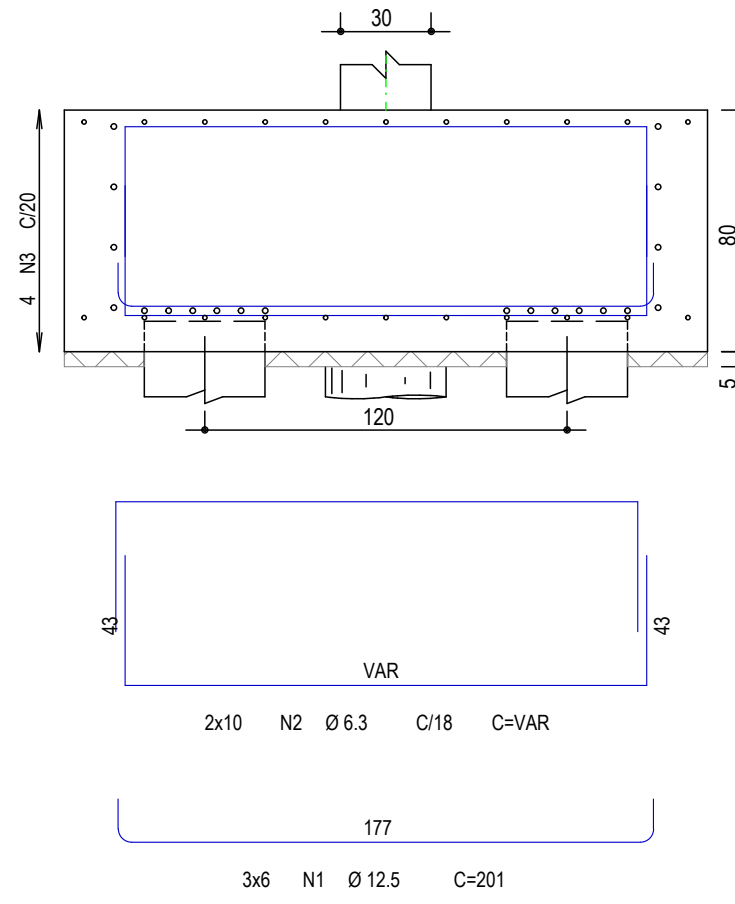


CORTE B - B

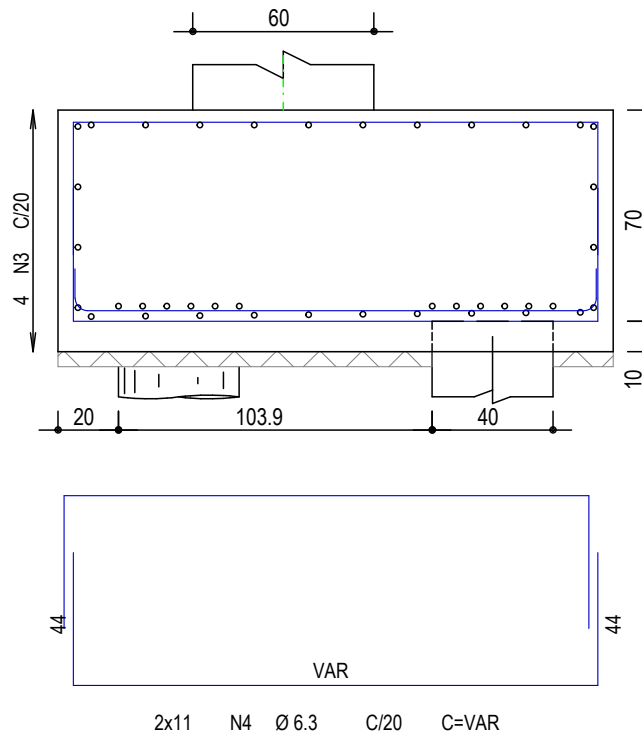


B52
(ESCALA 1:25)


PLANTA

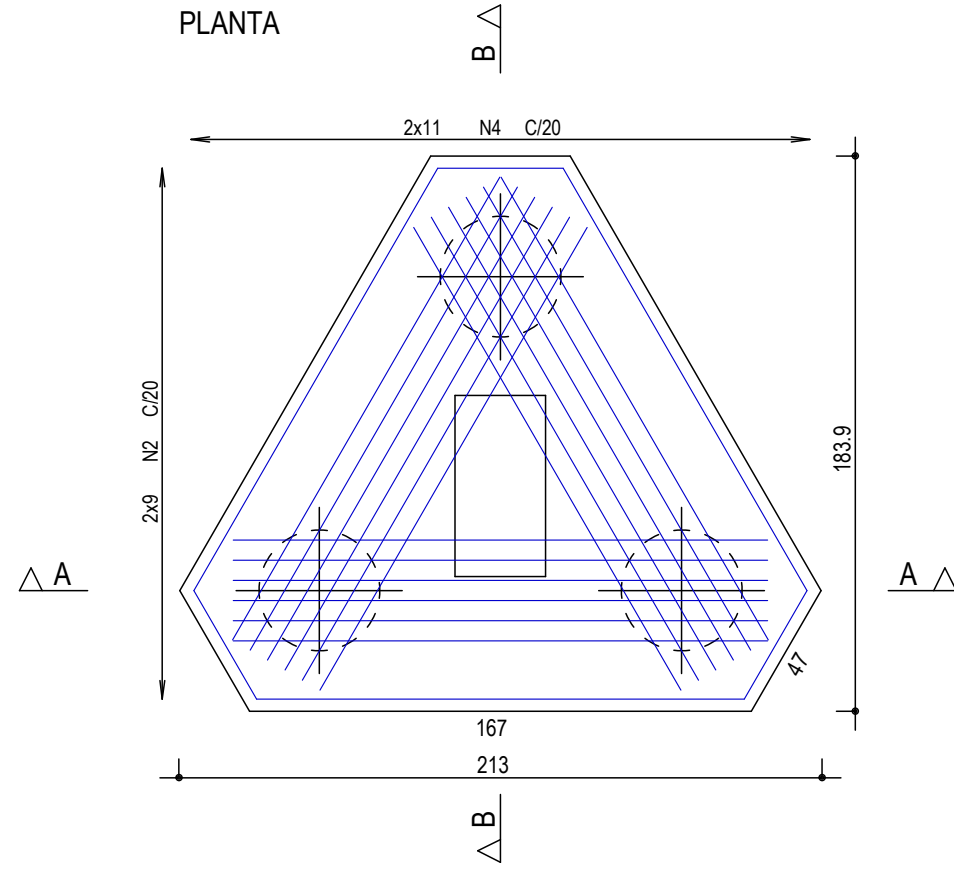

CORTE A - A

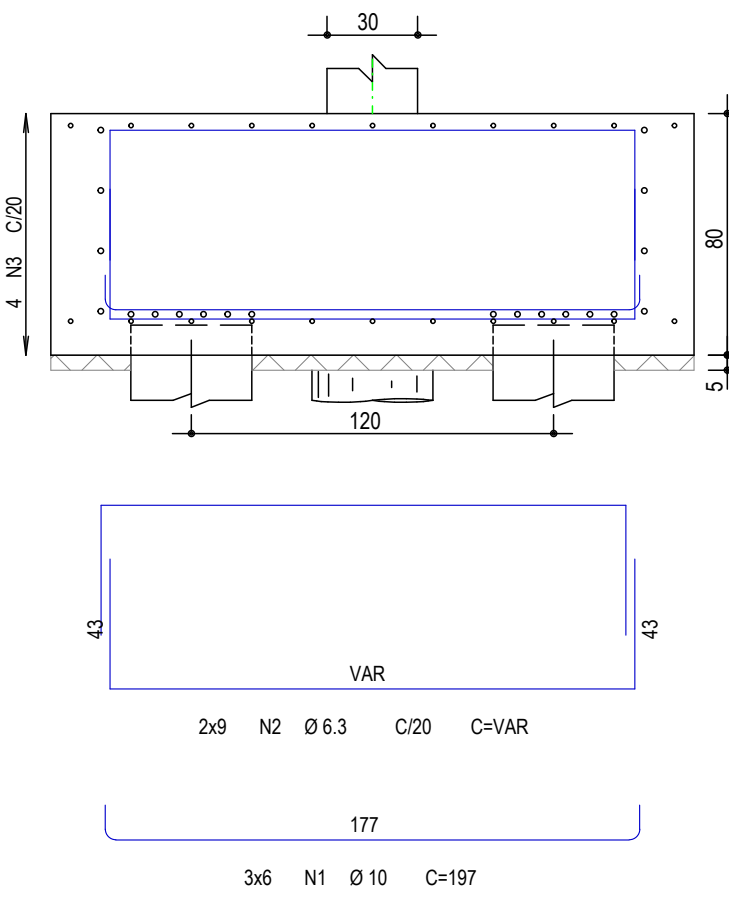

CORTE B - B

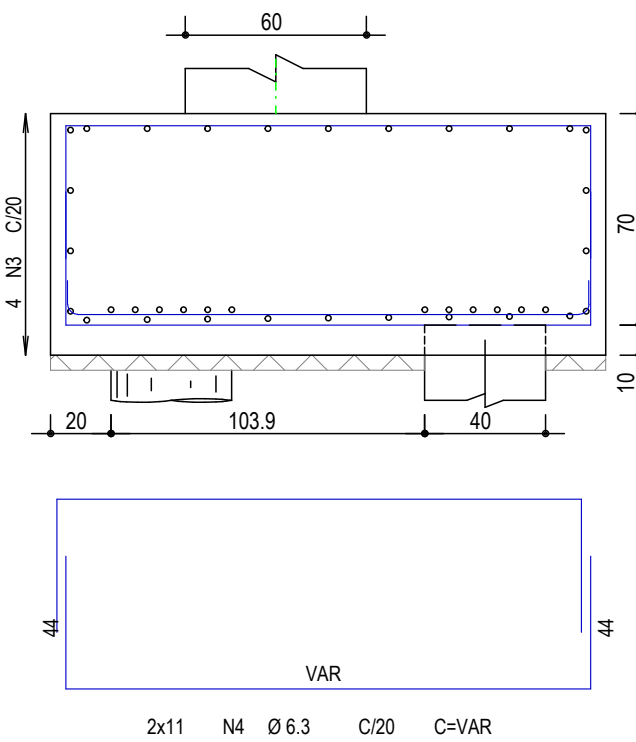

	AÇO	POS	BIT (mm)	QUANT	COMPRIMENTO	
					UNIT (cm)	TOTAL (cm)
B49	50A	1	12.5	18	201	3618
	50A	2	6.3	24	-VAR-	5304
	50A	3	10	4	635	2540
	50A	4	6.3	22	-VAR-	4378
B50	50A	1	12.5	18	201	3618
	50A	2	6.3	24	-VAR-	5304
	50A	3	10	4	635	2540
	50A	4	6.3	22	-VAR-	4378
B51	50A	1	12.5	18	201	3618
	50A	2	6.3	20	-VAR-	4420
	50A	3	10	4	635	2540
	50A	4	6.3	22	-VAR-	4378
B52	50A	1	10	18	197	3546
	50A	2	6.3	18	-VAR-	3978
	50A	3	8	4	630	2520
	50A	4	6.3	22	-VAR-	4378

RESUMO AÇO CA 50-60			
AÇO	BIT (mm)	COMPR (m)	PESO (kg)
50A	6.3	365	69
50A	8	25	10
50A	10	112	69
50A	12.5	109	105
Peso Total 50A =			273 kg

CONCRETO 35 Mpa

04				
03				
02				
01				
00	08/10/2020	DGS	EMISSÃO INICIAL	DANILO G.
Nº	DATA	DES	MODIFICAÇÃO	AUTOR
<div><div>Oliveira Araújo Engenharia Ltda. Avenida Laguna nº 1.045, 2º Andar Jardim Atlântico - Goiânia / GO. CEP: 74.843-415 (62) 3218-1812 contato@oliveiraraju.eng.br paulo@oliveiraraju.eng.br</div></div> <div><div>SERVIÇO SOCIAL DO COMÉRCIO DEPARTAMENTO NACIONAL DEPARTAMENTO DE ENGENHARIA E ARQUITETURA AV. AYRTON SENNA Nº 5.555 - RJ - BLOCO L / SALA 304 sescdea@sesc.com.br (21)2136-5555</div></div>				
CAR		TÍTULO		
CONCRETO ARMADO		PROJETO DE ESTRUTURAS EM CONCRETO ARMADO		
AUTOR PROJ:		UO	DR - SESC-TO	
DES:		OBR:	CENTRO DE ATIVIDADES - SESC GURUPI - 2ª FASE	
DATA		END.:	RUA 03, LOTEAMENTO PARK FILO MOREIRA	
ESC:		ÁREA EM FOCO	FOLHA	
INDICADA		EST - 013		