


PROJETO	PROJETO
1	7
2	7
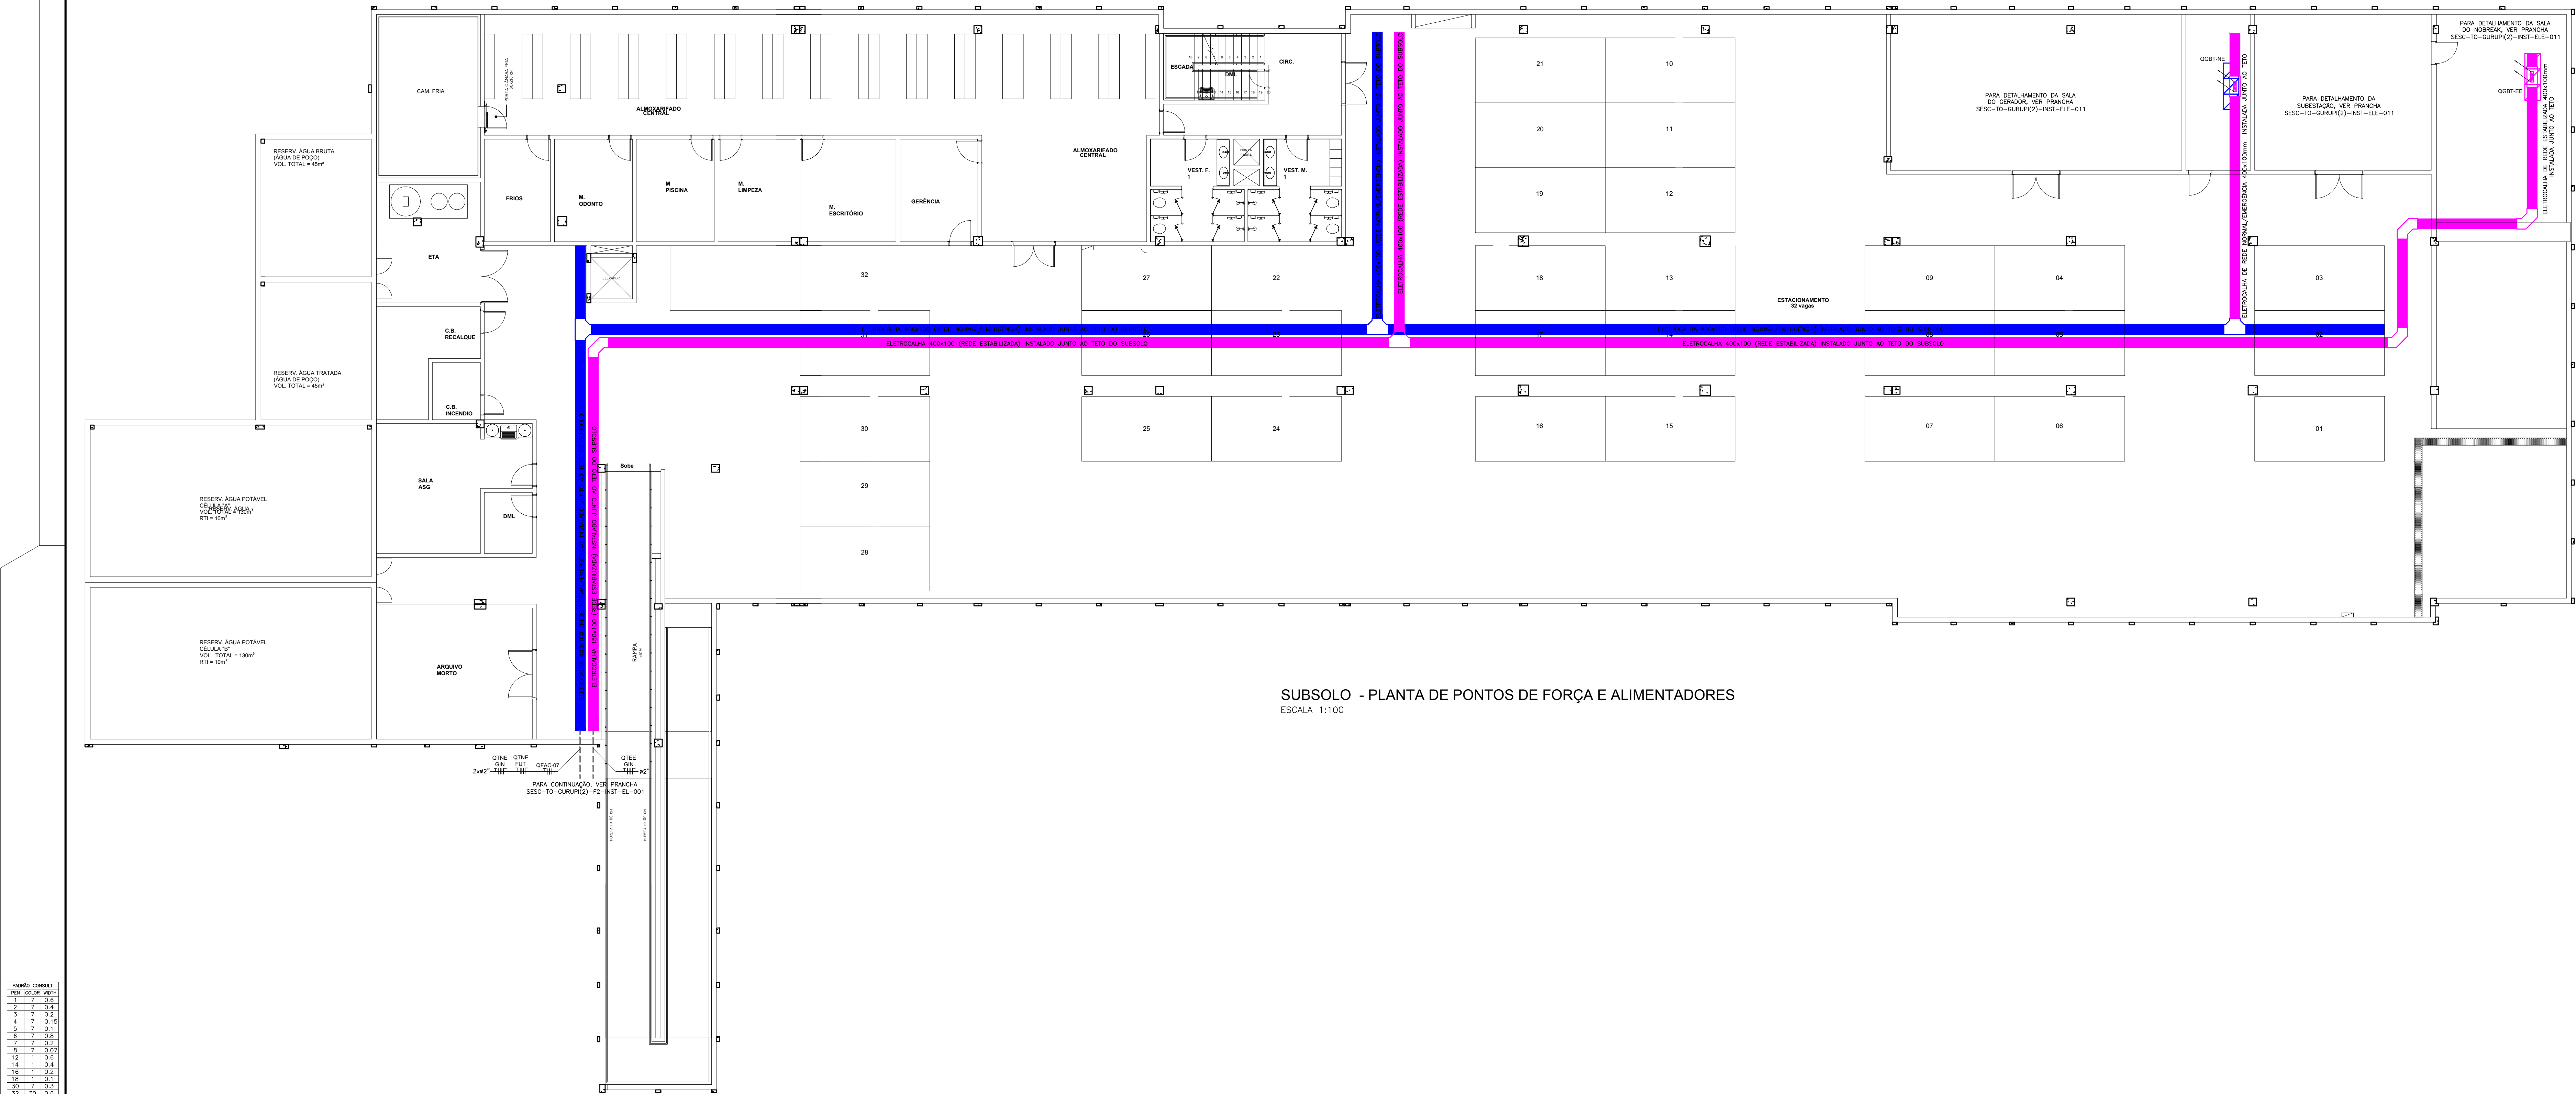

LEGENDA:	
	INDICAÇÃO DE ELETRODUTO DESCENDO, SUBINDO E PASSANDO, RESPECTIVAMENTE
	ELETRODUTO ENTERRADO - KANAFLEX (EXECUTADO NA FASE 1)
	ELETROCALHA EM AÇO GALVANIZADO A FOGO, DIMENSÕES CONFORME INDICADO EM PLANTA (EXECUTADA NA FASE 1)
	QUADRO DE GERAL DE BAIXA TENSÃO (AUTOPORTANTE) QGBT-NE - QUADRO GERAL DE BAIXA TENSÃO DE ENERGIA NORMAL/EMERGENCIA QGBT-EE - QUADRO GERAL DE BAIXA TENSÃO DE ENERGIA ESTABILIZADA

- NOTAS:
- OS ALIMENTADORES DOS QUADROS DA FASE 2 UTILIZARÃO AS ELETROCALHAS EXISTENTES E ELETRODUTOS RESERVAS EXECUTADOS DURANTE A FASE 1.
 - TODOS OS CONDUTORES DEVERÃO ATENDER AS CAPACIDADES DE CONDUÇÃO DE CORRENTE PRESCRITAS NA NBR-5410, CONFORME MANEIRA DE INSTALAÇÃO.
 - O MEMORIAL DESCRITIVO E PLANILHA DE QUANTIDADES COMPLEMENTAM ESTE DESENHO.
 - ESTE DESENHO NÃO PODERÁ SOFRER ALTERAÇÕES SEM A AUTORIZAÇÃO DA EMPRESA PROJETISTA.
 - ESTE DESENHO DEVE SER PLOTADO COLORIDO DEVENDO SER UTILIZADA A SETAGEM PADRÃO DE PENAS DA EMPRESA PROJETISTA (VIDE MARGEM DESTA PRANCHA).
 - O PROJETO DE ARQUITETURA DEVERÁ SER CONSULTADO.

00	15/06/2020	THDF	PROJETO EXECUTIVO (EMISSIONAL INICIAL)	CONSULT
Nº	DATA	DES	MODIFICAÇÃO	AUTOR
SERVIÇO SOCIAL DO COMÉRCIO DEPARTAMENTO NACIONAL DEPARTAMENTO DE ENGENHARIA E ARQUITETURA AV. AYRTON SENA Nº 5.555 - RJ - BLOCO L / SALA 304 sescde@secc.com.br (21)2136-5555				
EL	TÍTULO			
ELÉTRICA	PROJETO EXECUTIVO - FASE 2 INSTALAÇÕES ELÉTRICAS - SUBSOLO PLANTA DE PONTOS DE FORÇA E ALIMENTADORES			
AUTOR PROJ.	CONSULT	UO	DR - SESC-TO	
DES.	CONSULT	OBRA:	CENTRO DE ATIVIDADES - SESC GURUPI	
DATA	JUNHO/2020	END.	RUA 03, LOTEAMENTO PARK FILÓ MOREIRA	
ESC.	1/100	AREA EM FOCO		FOLHA EL-02/09