


PIRÂMIDE CONSULT		
PERÍ.	COLOR.	INDIC.
1	7	0,6
2	7	0,4
3	7	0,2
4	7	0,15
5	7	0,1
6	7	0,8
7	7	0,2
8	7	0,07
12	1	0,6
14	1	0,4
16	1	0,2
18	1	0,1
30	7	0,3
32	30	0,6
34	30	0,4
36	30	0,2
38	30	0,1
52	2	0,6
54	2	0,4
56	2	0,2
58	2	0,1
92	3	0,6
94	3	0,4
96	3	0,2
98	3	0,1
132	4	0,6
134	4	0,4
136	4	0,2
138	4	0,1
162	5	0,6
164	5	0,4
166	5	0,2
168	5	0,1
212	6	0,6
214	6	0,4
216	6	0,2
218	6	0,1
251	251	0,1
252	252	0,1
253	253	0,1
254	254	0,1

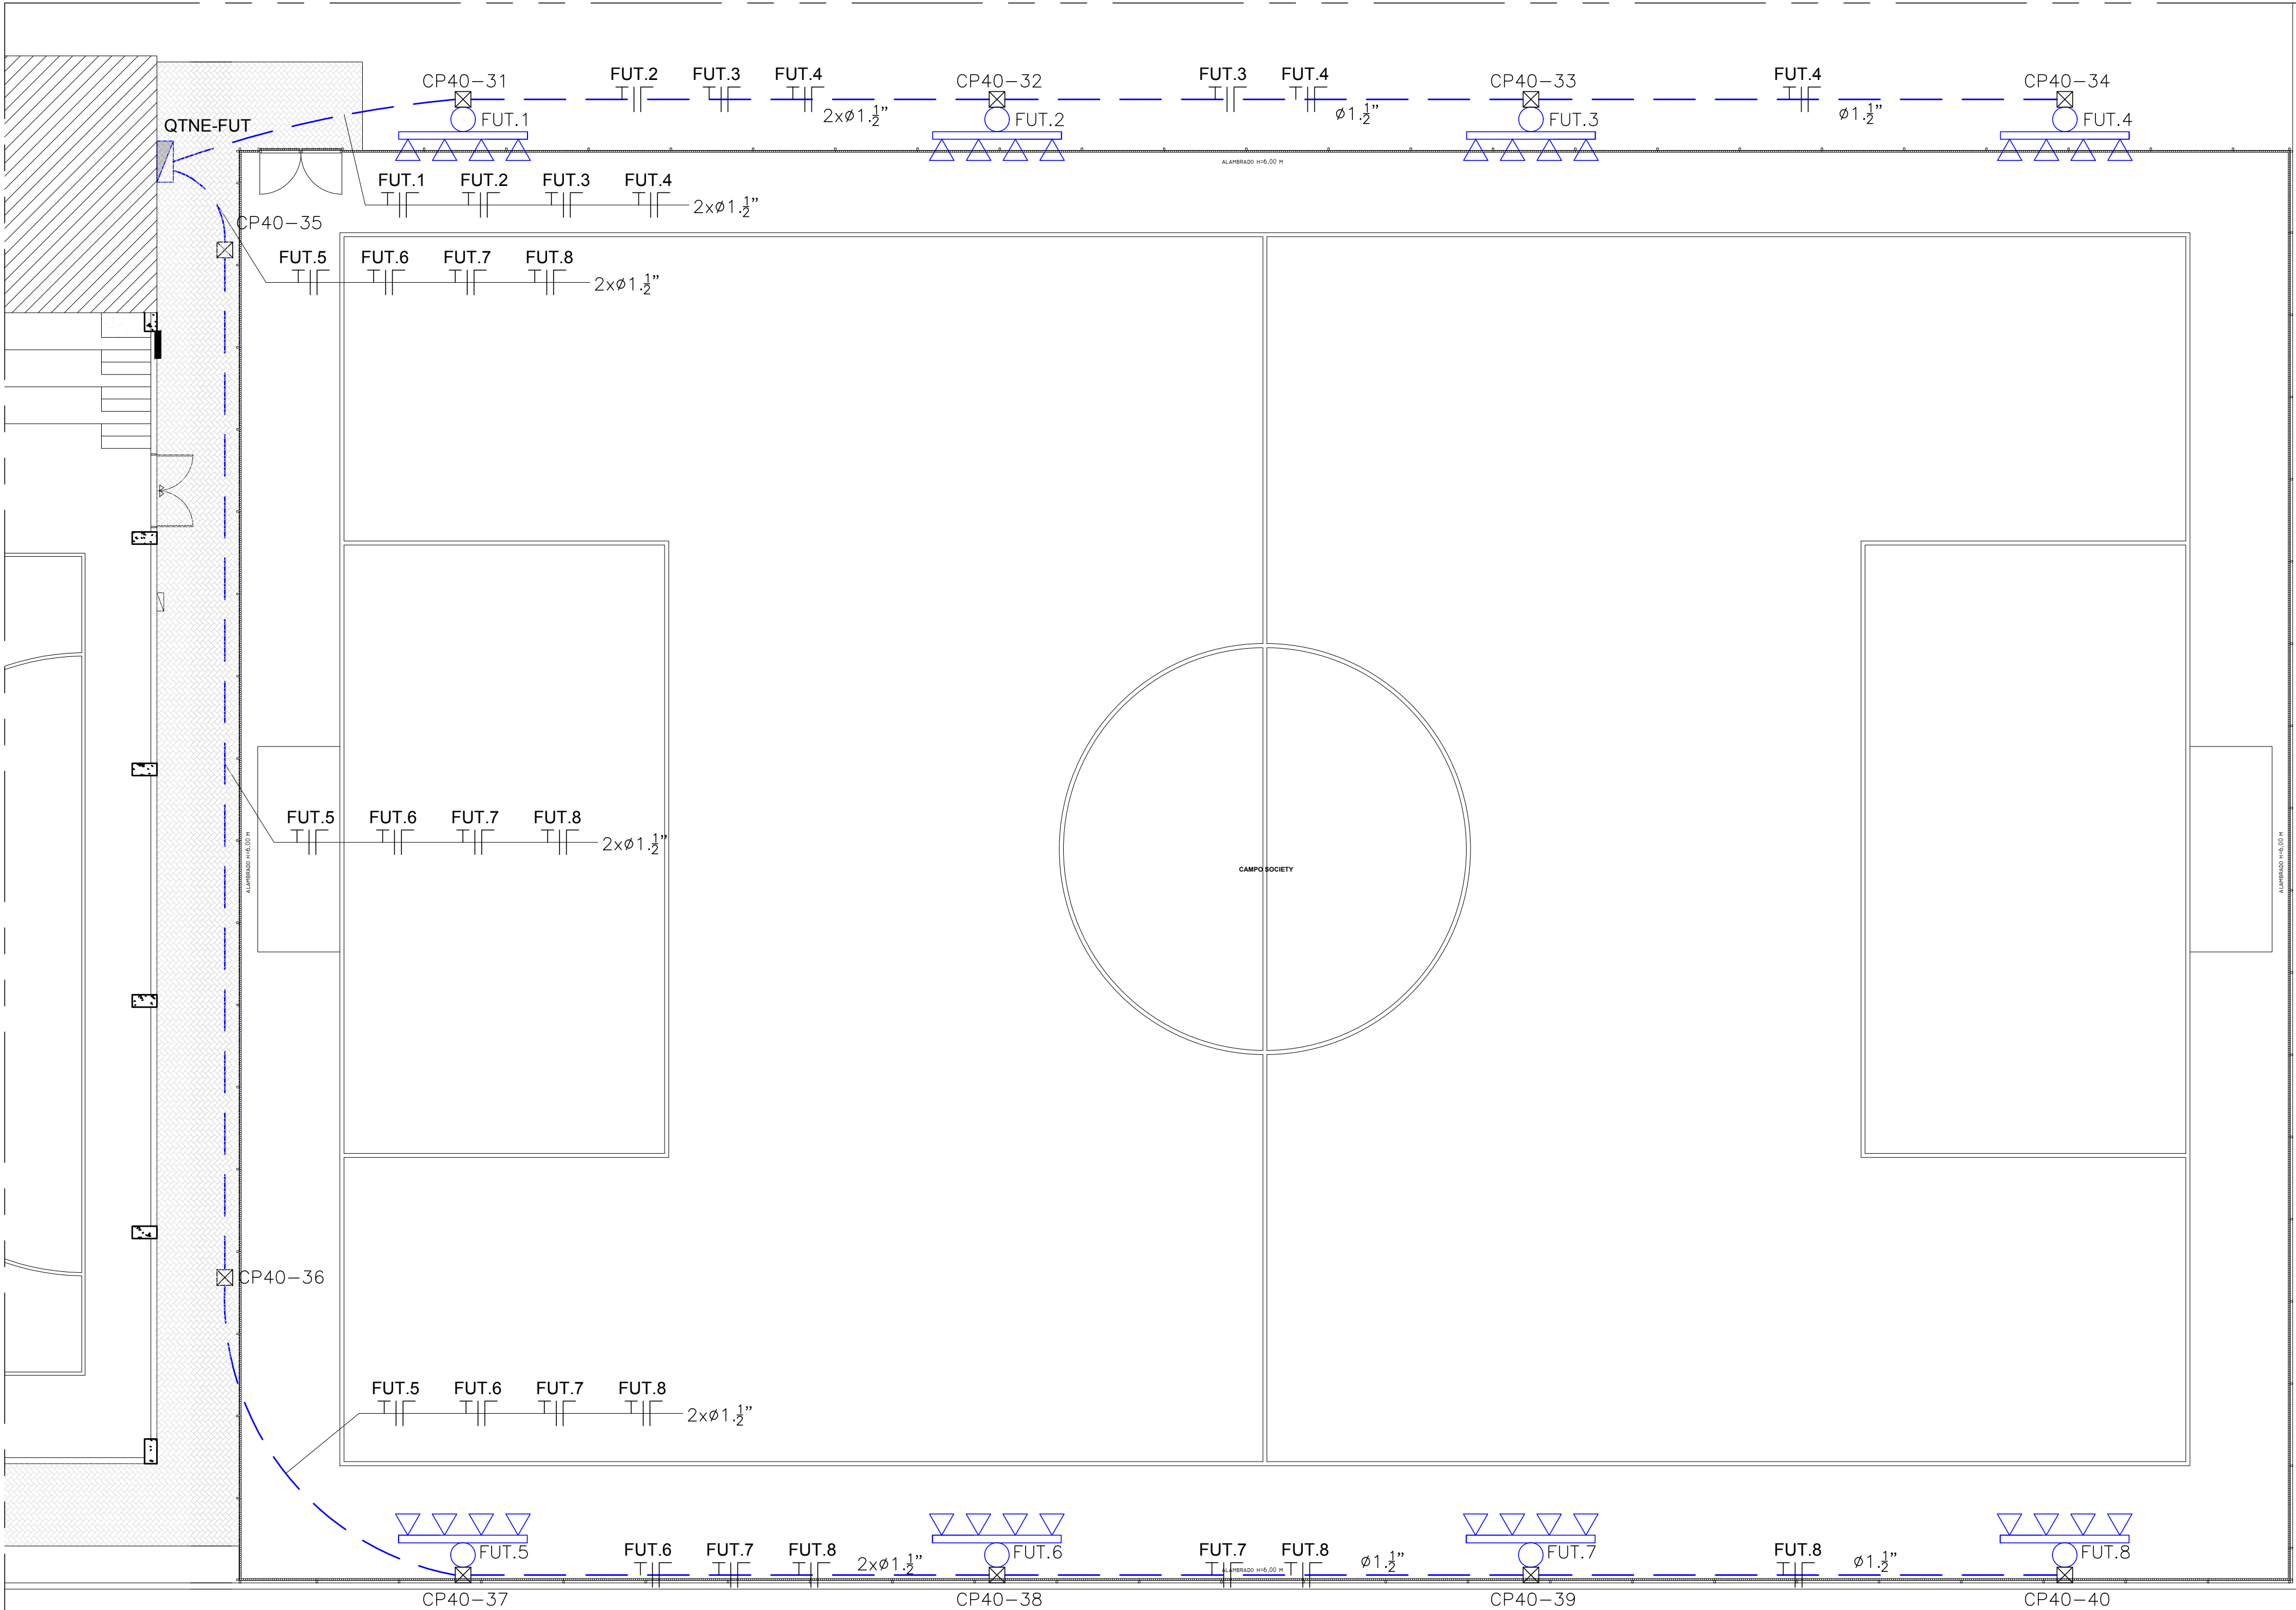

PLANTA DE ILUMINAÇÃO - CAMPO
ESCALA 1:100

LEGENDA:	
	INDICAÇÃO DE ELETRODUTO DESCENDO, SUBINDO E PASSANDO, RESPECTIVAMENTE
	ELETRODUTO ENTERRADO - KANAFLEX
	POSTE DE CONCRETO TIPO FICHA (h=12m) COM TRAVESSA PARA FIXAÇÃO DE 4 PROJETORES LED 300W, IP65, REF.: CLG-J300 (CONEXLED)
	CAIXA DE PASSAGEM SUBTERRÂNEA, PARA REDE DE ILUMINAÇÃO EXTERNA, DIMENSÕES 400x400x400mm.
	CP40-xx - CAIXA DE PASSAGEM DE ILUMINAÇÃO EXTERNA
	QUADRO DE DISTRIBUIÇÃO DE SOBREPOR
	QTNE-FUT - QUADRO TERMINAL DE ENERGIA NORMAL/EMERGÊNCIA DO CAMPO DE FUTEBOL

- NOTAS:
- ELETRODUTOS QUANDO NÃO DIMENSIONADOS EM PLANTA SERÃO Ø3/4".
 - TODOS OS CONDUTORES DEVERÃO ATENDER AS CAPACIDADES DE CONDUÇÃO DE CORRENTE PRESCRITAS NA NBR-5410, CONFORME MANEIRA DE INSTALAÇÃO.
 - O MEMORIAL DESCRITIVO E PLANILHA DE QUANTIDADES COMPLEMENTAM ESTE DESENHO.
 - ESTE DESENHO NÃO PODERÁ SOFRER ALTERAÇÕES SEM A AUTORIZAÇÃO DA EMPRESA PROJETISTA.
 - ESTE DESENHO DEVE SER PLOTADO COLORIDO DEVENDO SER UTILIZADA A SETAGEM PADRÃO DE PENAS DA EMPRESA PROJETISTA (VIDE MARGEM DESTA PRANCHA).
 - O PROJETO DE ARQUITETURA DEVERÁ SER CONSULTADO.

00	15/06/2020	THDF	PROJETO EXECUTIVO (EMIÇÃO INICIAL)	CONSULT
Nº	DATA	DES	MODIFICAÇÃO	AUTOR



PROJETOS E INSTALAÇÕES LTDA
www.consultprojetos.com.br | consult@consultprojetos.com.br
Tel. 21-3497-1784



SERVIÇO SOCIAL DO COMÉRCIO
DEPARTAMENTO NACIONAL
DEPARTAMENTO DE ENGENHARIA E ARQUITETURA
AV. AYRTON SENNA N° 5.555 - RJ - BLOCO L / SALA 304
sescdeo@sesc.com.br (21)2136-5555

ELE	TÍTULO	PROJETO EXECUTIVO - FASE 2	
ELÉTRICA		INSTALAÇÕES ELÉTRICAS	
AUTOR PROJ.	UO	DR - SESC-TO	
CONSULT			
DES.	OBRA:	CENTRO DE ATIVIDADES - SESC GURUPI	
DATA	END.:	RUA 03, LOTEAMENTO PARK FILÓ MOREIRA	
JUNHO/2020			
ESC.	ÁREA EM FOCO	FOLHA	
1/100		ELE-06/13	

Nº DO ARQUIVO: SESC-T0-GURUPI(2)-F2-INST-EL-006-R00