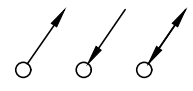

 



LEGENDA:	
	TUBULAÇÃO SUBINDO, DESCENDO E PASSANDO, RESPECTIVAMENTE.
	TUBULAÇÃO SUBTERRÂNEA DE ÁGUA TRATADA (ÁGUA DE POÇO)
	TUBULAÇÃO SUBTERRÂNEA DE ÁGUA NÃO TRATADA (ÁGUA DE POÇO) (PERTENCENTE AO PROJETO DA FASE 1)
	CAIXA SUBTERRÂNEA PARA IRRIGAÇÃO DE JARDIM E LIMPEZA DE PISO

NOTAS:

1. DIÂMETRO DAS TUBULAÇÕES EM MILÍMETROS.
2. AS TUBULAÇÕES DE ÁGUA FRIA SERÃO DE PVC MARROM.
3. AS INSTALAÇÕES HIDRÁULICAS DEVERÃO SER EXECUTADAS EM CONFORMIDADE COM NORMA NBR5626 (ÁGUA FRIA) E NBR7198 (ÁGUA QUENTE) DA ABNT.
4. ESTE DESENHO NÃO PODERÁ SOFRER MODIFICAÇÕES SEM AUTORIZAÇÃO PRÉVIA DA EMPRESA PROJETISTA.
5. ESTE DESENHO DEVERÁ SER PLOTADO COLORIDO USANDO A SETAGEM DE PENAS PADRÃO DA EMPRESA PROJETISTA, VIDE MARGEM DESTA PRANCHA.
6. O PROJETO DE ARQUITETURA DEVERÁ SER CONSULTADO, SENDO O MESMO PARTE INTEGRANTE DESTA DESENHO.
7. TODOS OS CASOS FORTUITOS DEVERÃO SER ENCAMINHADOS A FISCALIZAÇÃO DA OBRA.

00	11/06/2020	WAFS	PROJETO EXECUTIVO (EMIÇÃO INICIAL)	CONSULT
Nº	DATA	DES	MODIFICAÇÃO	AUTOR

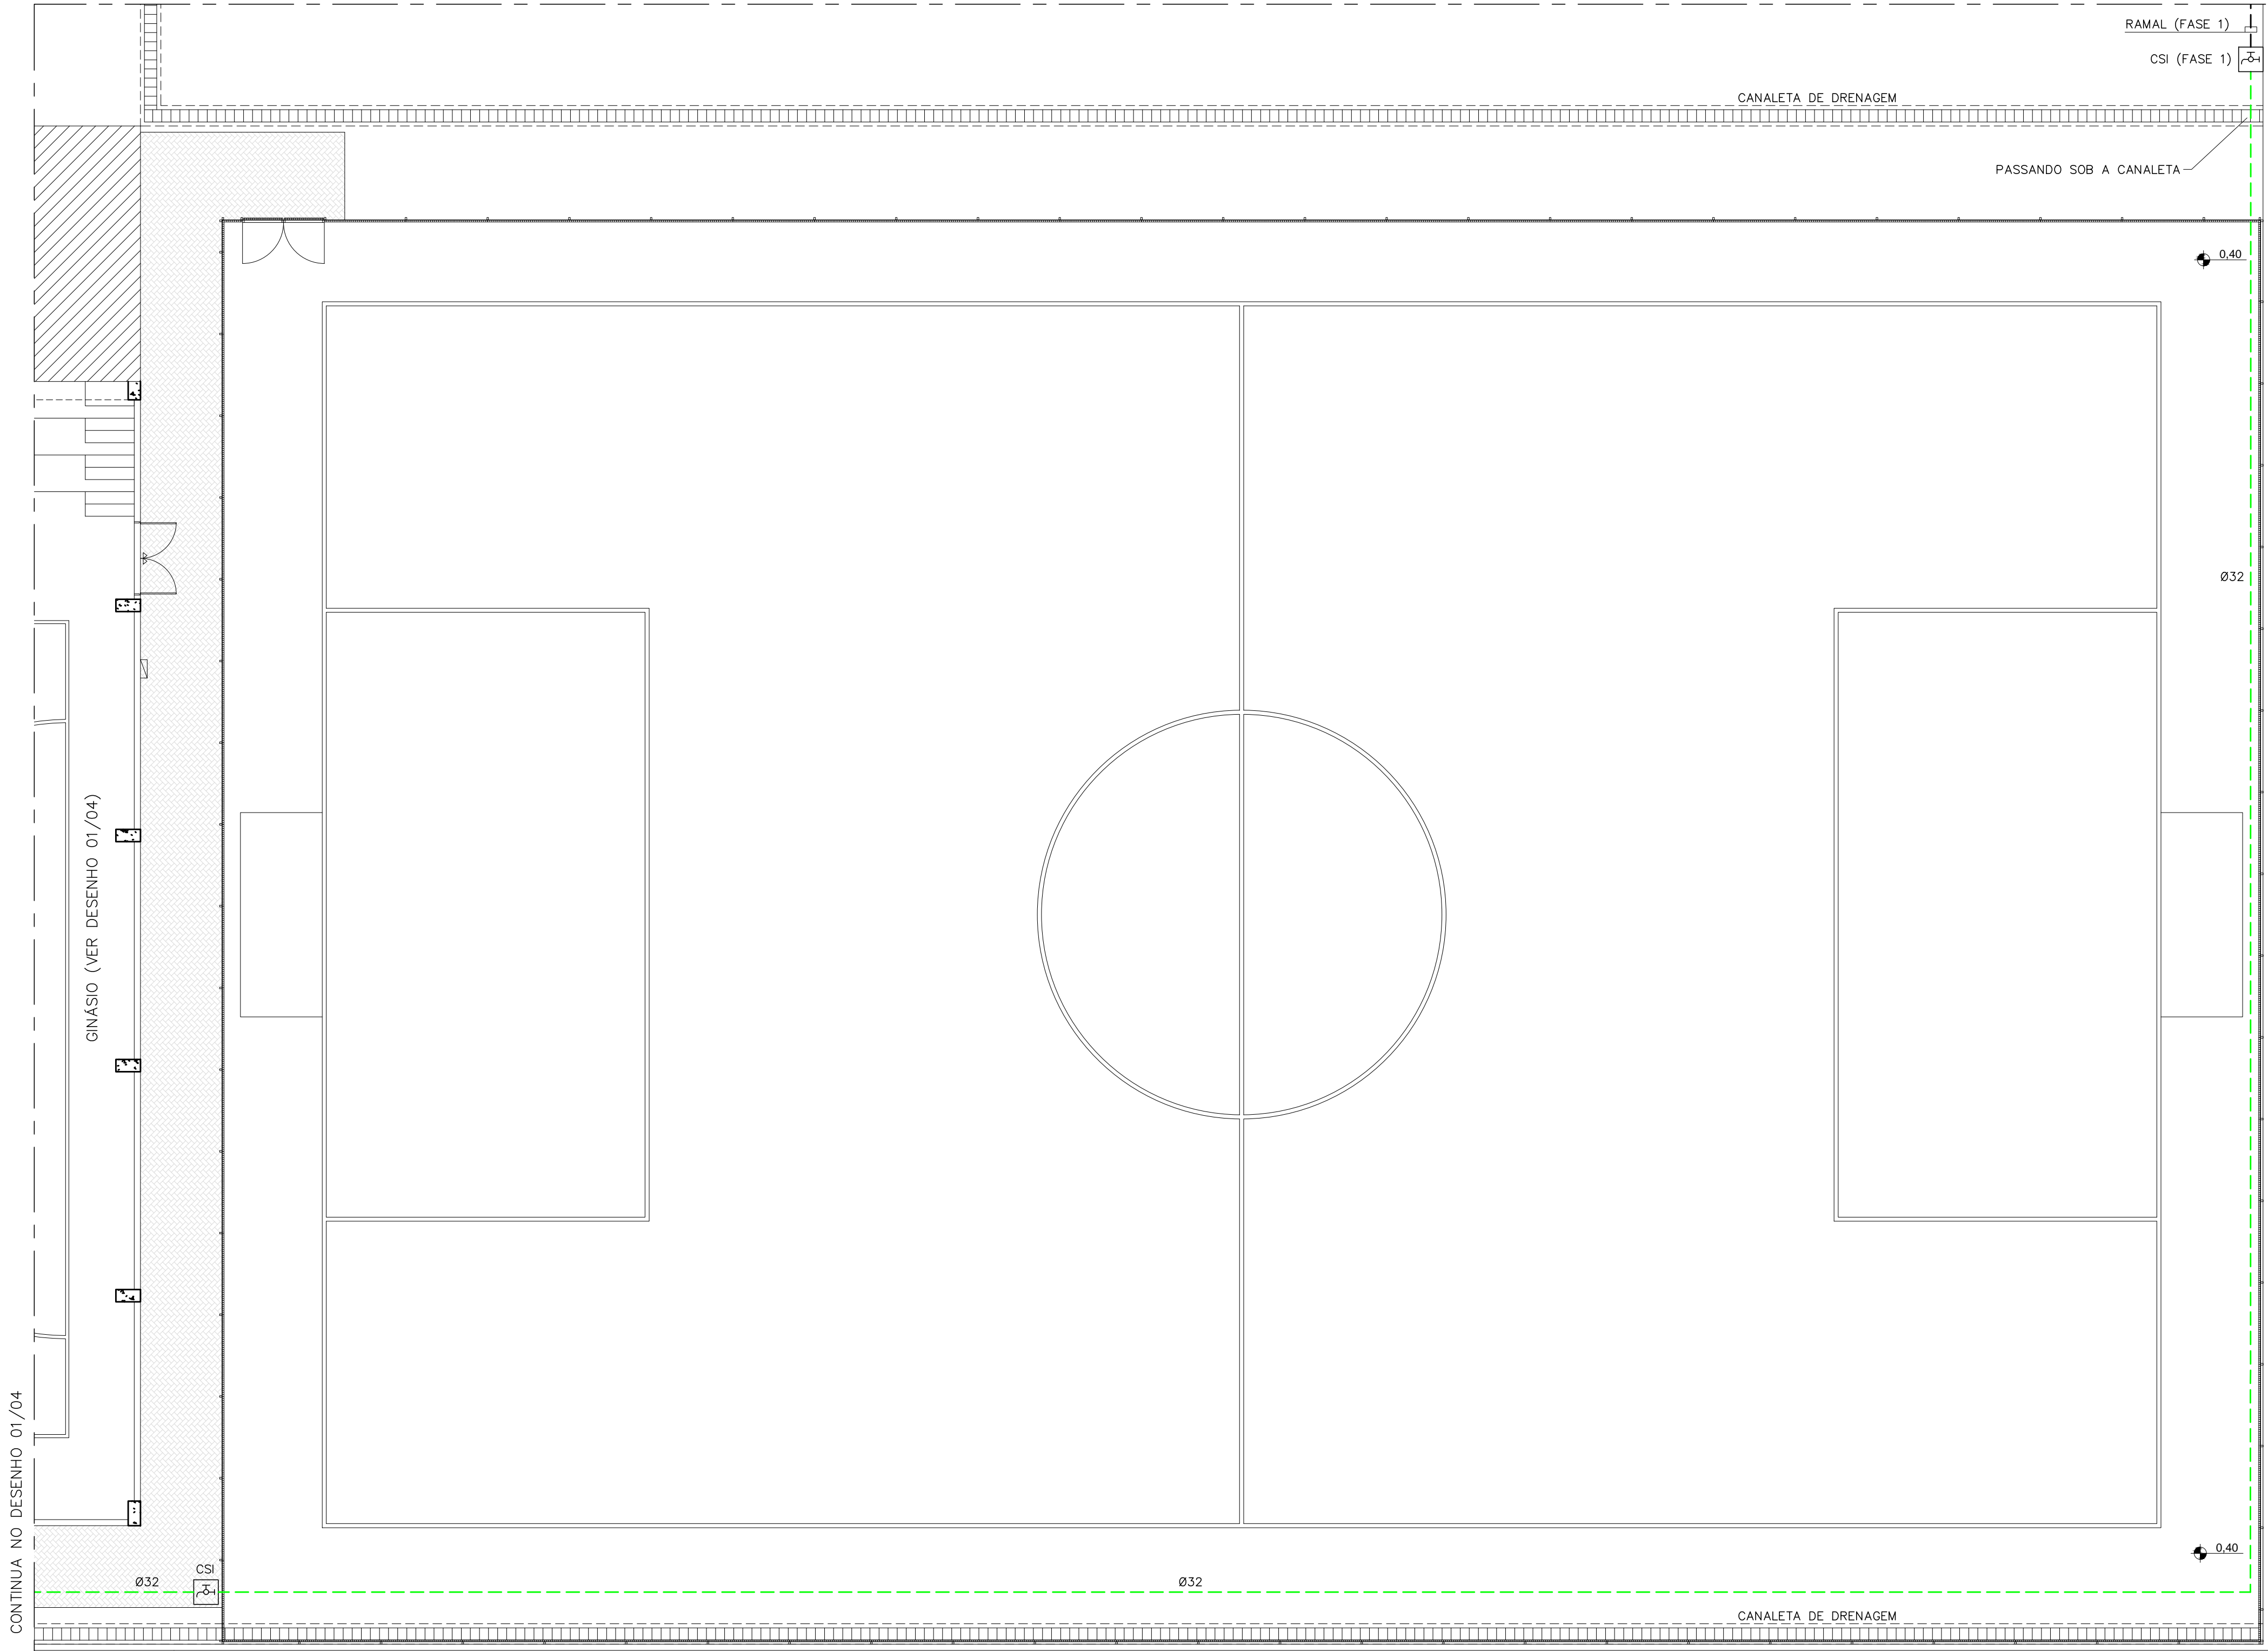


SERVIÇO SOCIAL DO COMÉRCIO
DEPARTAMENTO NACIONAL
DEPARTAMENTO DE ENGENHARIA E ARQUITETURA
AV. AYRTON SENNA Nº 5.555 – RJ – BLOCO L / SALA 304
sescdeo@sesc.com.br (21)2136-5555

HID	TÍTULO	PROJETO EXECUTIVO - FASE 2	
HIDRÁULICA		INSTALAÇÕES HIDRÁULICAS	
		PLANTA DO CAMPO	
AUTOR PROJ.	CONSULT	UO	DR - SESC-TO
DES.	CONSULT	OBRA:	CENTRO DE ATIVIDADES – SESC GURUPI
DATA	MAIO/2020	END.:	RUA 03, LOTEAMENTO PARK FILÓ MOREIRA
ESC.	1/100	AREA EM FOCO	FOLHA HID-02/04

Nº DO ARQUIVO: SESC-TO-GURUPI(2)-F2-INST-HID-002-R00

CONTINUA NO PROJETO DA FASE 1



PLANTA DO CAMPO
ESCALA 1:100

PADRÃO CONSULT
PROJ. (COLON. METR)
1 7 0.6
2 7 0.4
3 7 0.2
4 7 0.15
5 7 0.1
6 7 0.8
7 7 0.2
8 7 0.07
12 1 0.6
14 1 0.4
16 1 0.2
18 1 0.1
30 7 0.3
32 30 0.6
34 30 0.4
36 30 0.2
38 30 0.1
52 2 0.6
54 2 0.4
56 2 0.2
58 2 0.1
92 3 0.6
94 3 0.4
96 3 0.2
98 3 0.1
132 4 0.6
134 4 0.4
136 4 0.2
138 4 0.1
162 5 0.6
164 5 0.4
166 5 0.2
168 5 0.1
212 6 0.6
214 6 0.4
216 6 0.2
218 6 0.1
251 251 0.1
252 252 0.1
253 253 0.1
254 254 0.1