




CADERNO DE DETALHAMENTO SESC GURUPI

 **ACADEMIA**

Setor: Obras

Supervisora: Beatriz Senna





Projetista: Alanna Ferreira

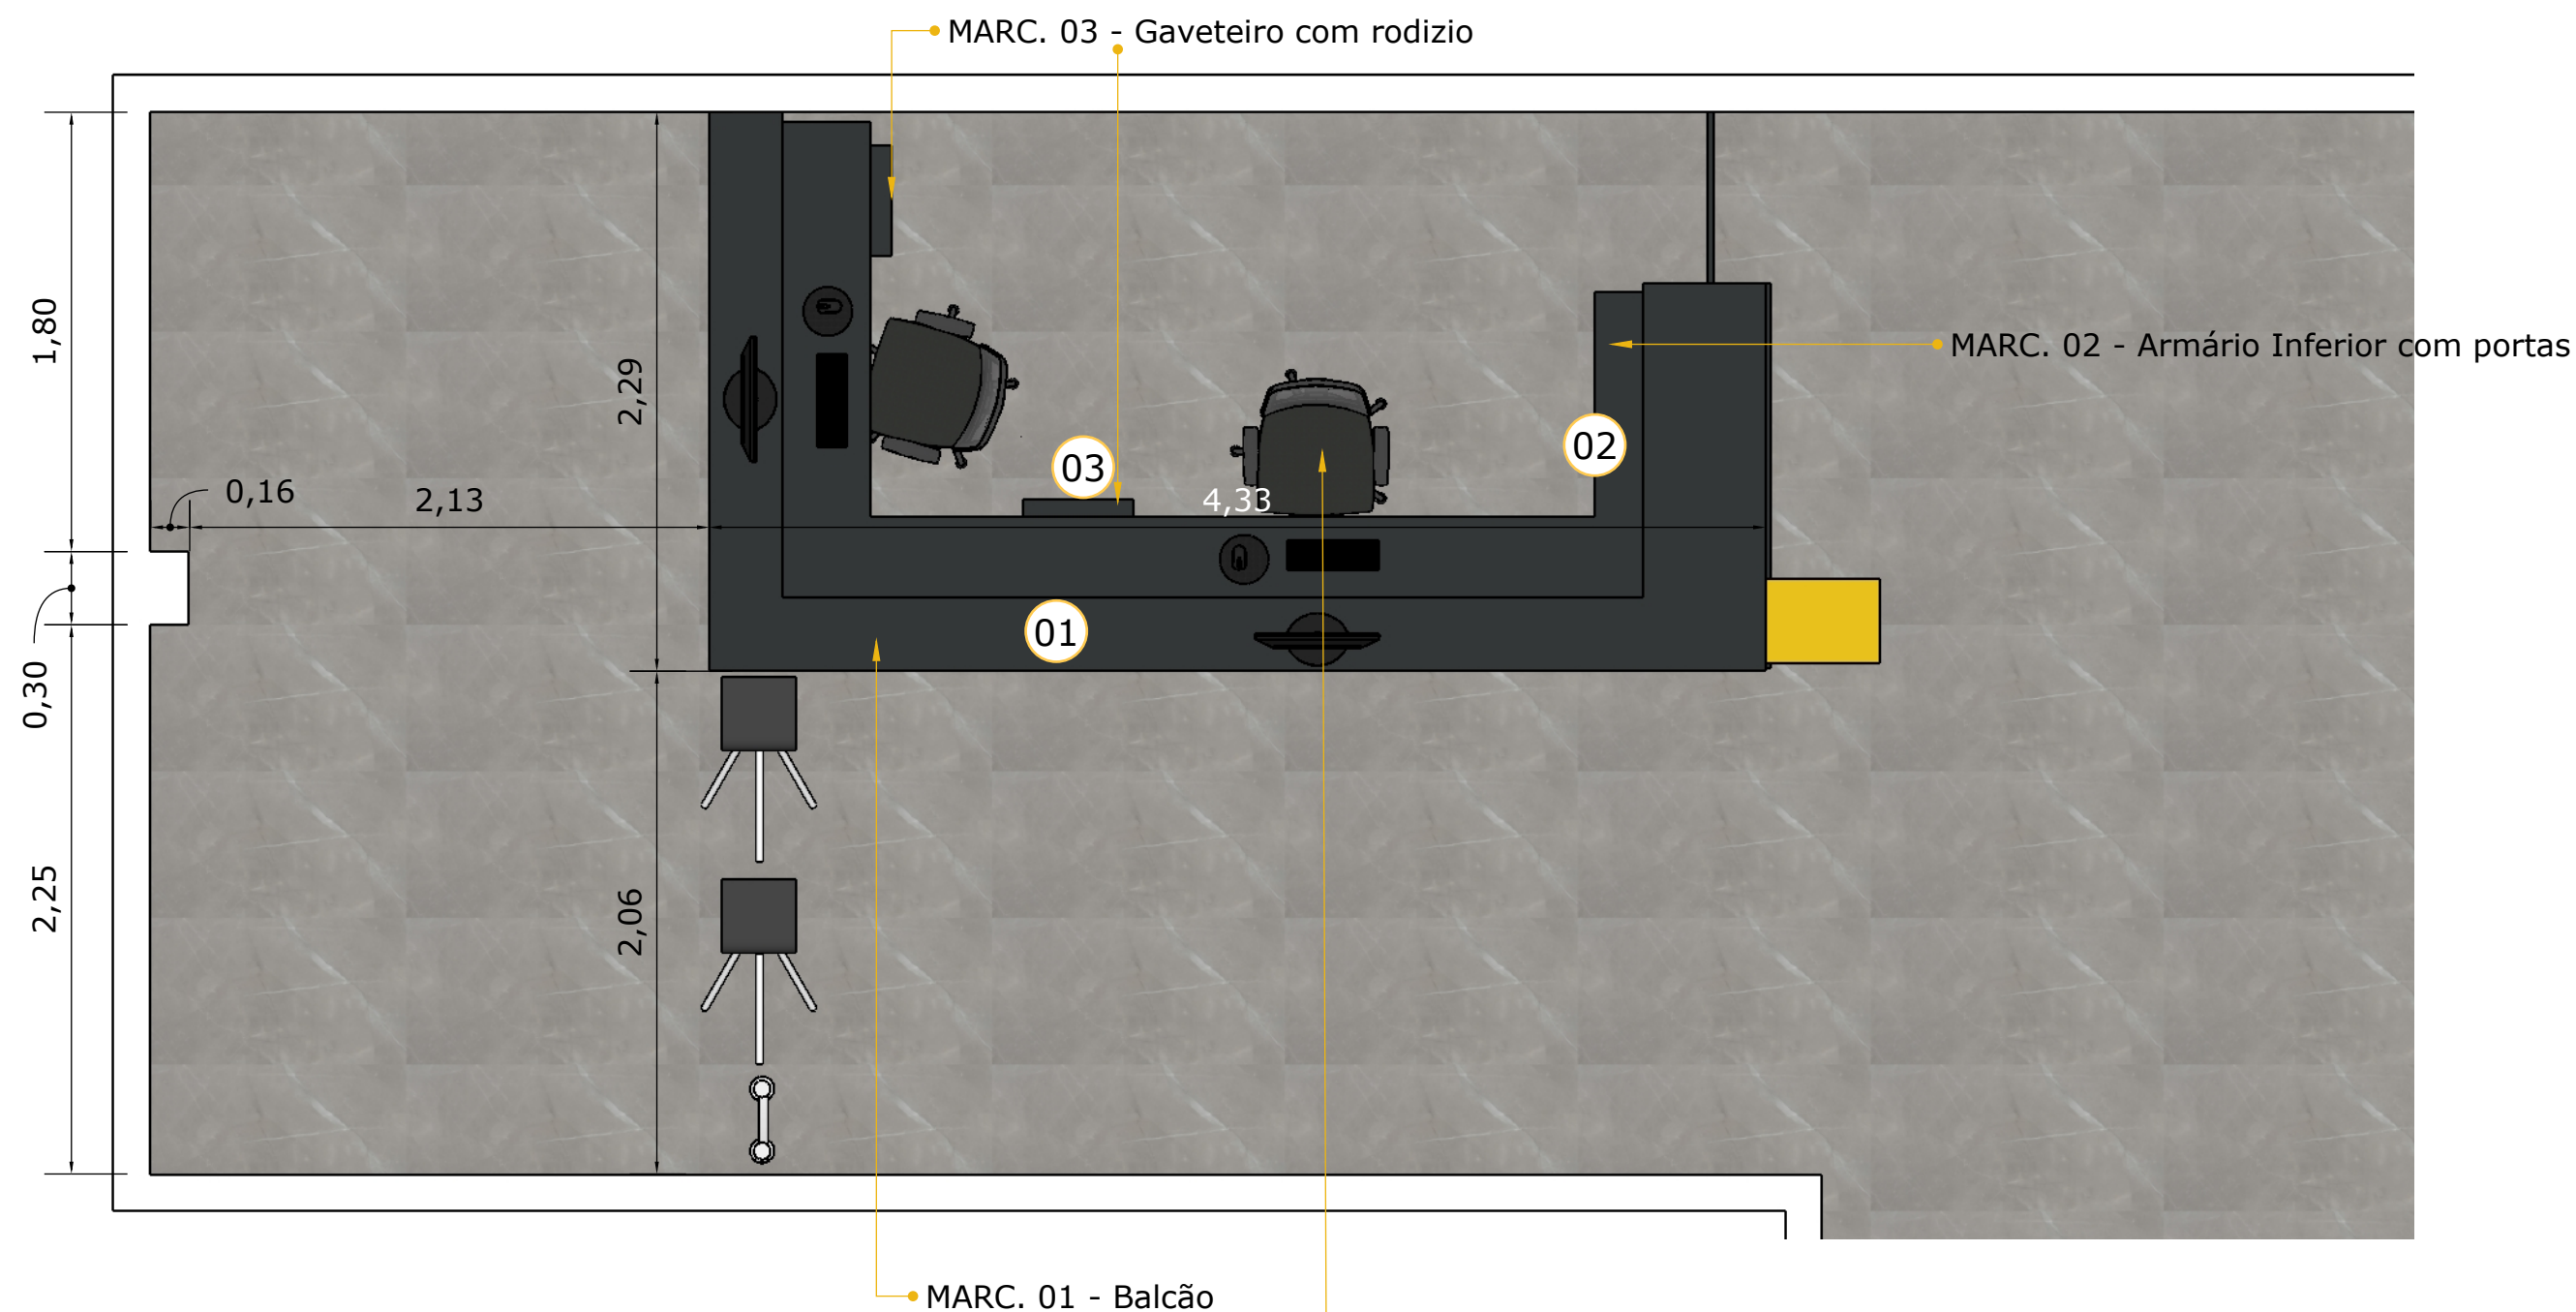

*** Conferir todas as medidas IN LOCO**


LEGENDA		
ITEM	TIPO	DESCRIÇÃO
01	MARC. 01	Balcão recepção academia
02	MARC. 02	Armário inferior com portas de giro
03	MARC. 03	Gaveteiro com rodizio

BALCÃO DE ATENDIMENTO PARA ACADEMIA Cód.: BAA1

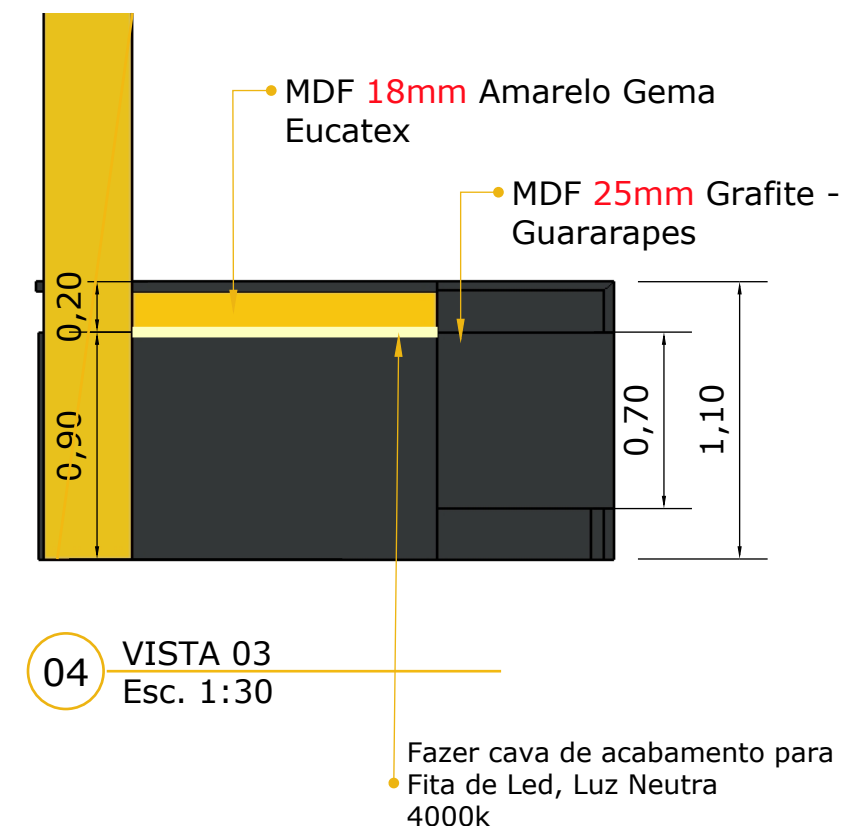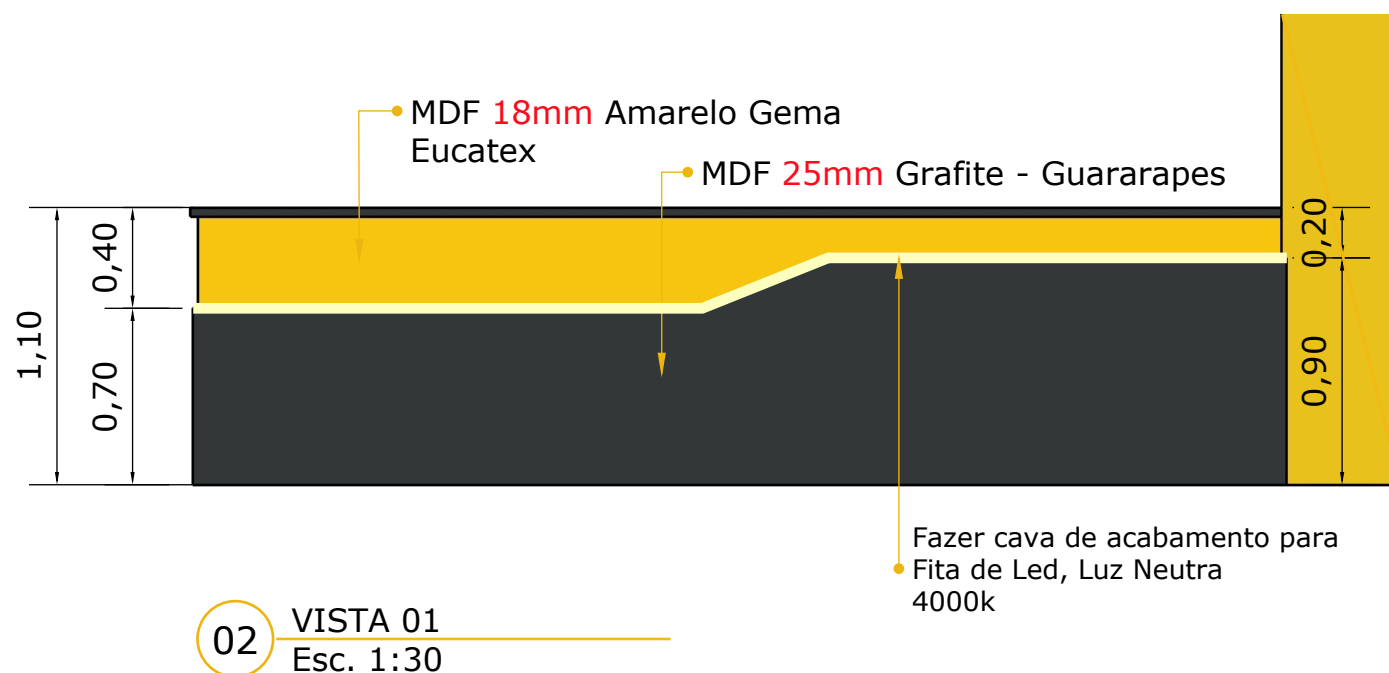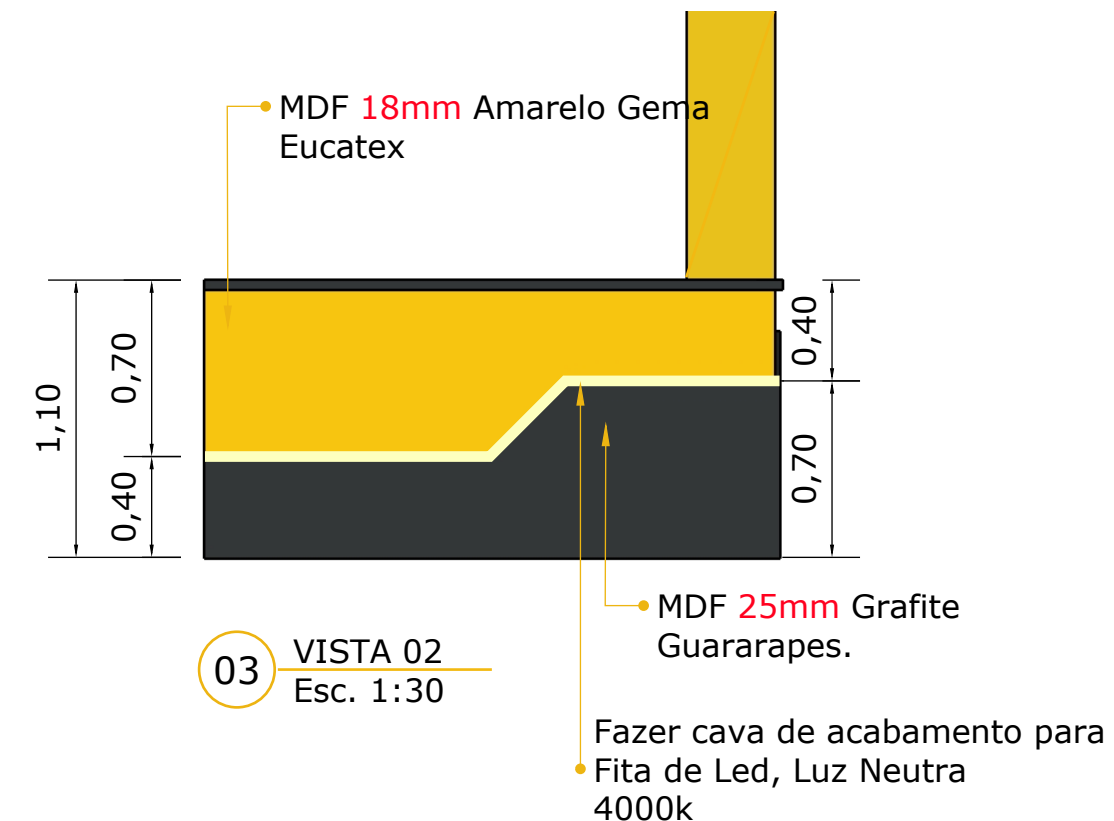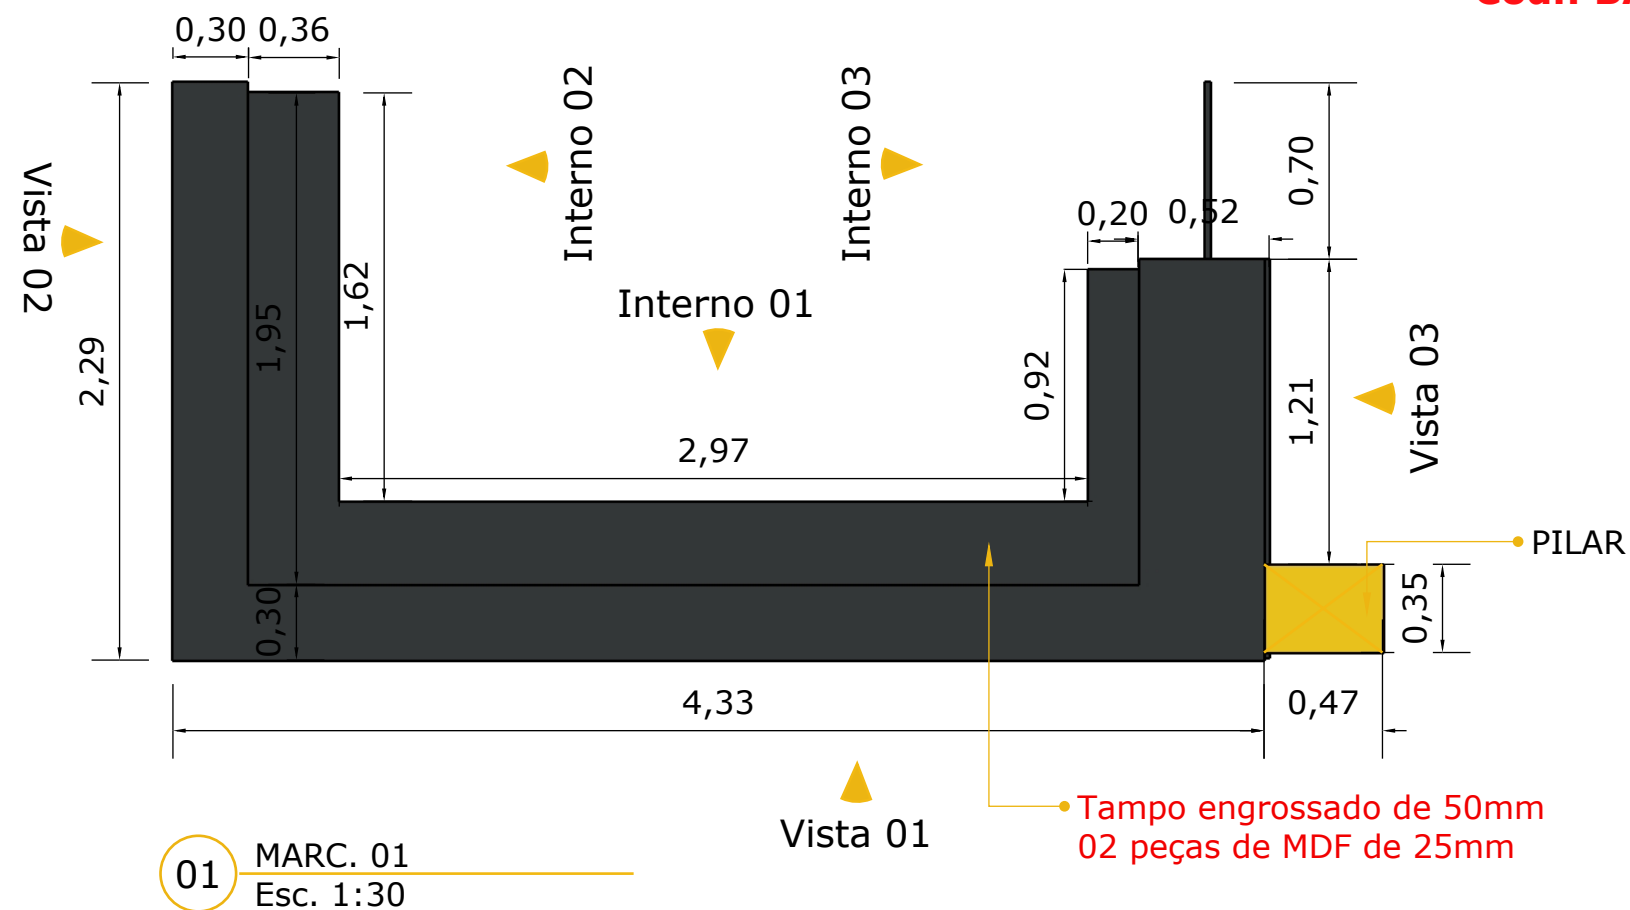


* Conferir todas as medidas IN LOCO


BALCÃO DE ATENDIMENTO PARA ACADEMIA Cód.: BAA1

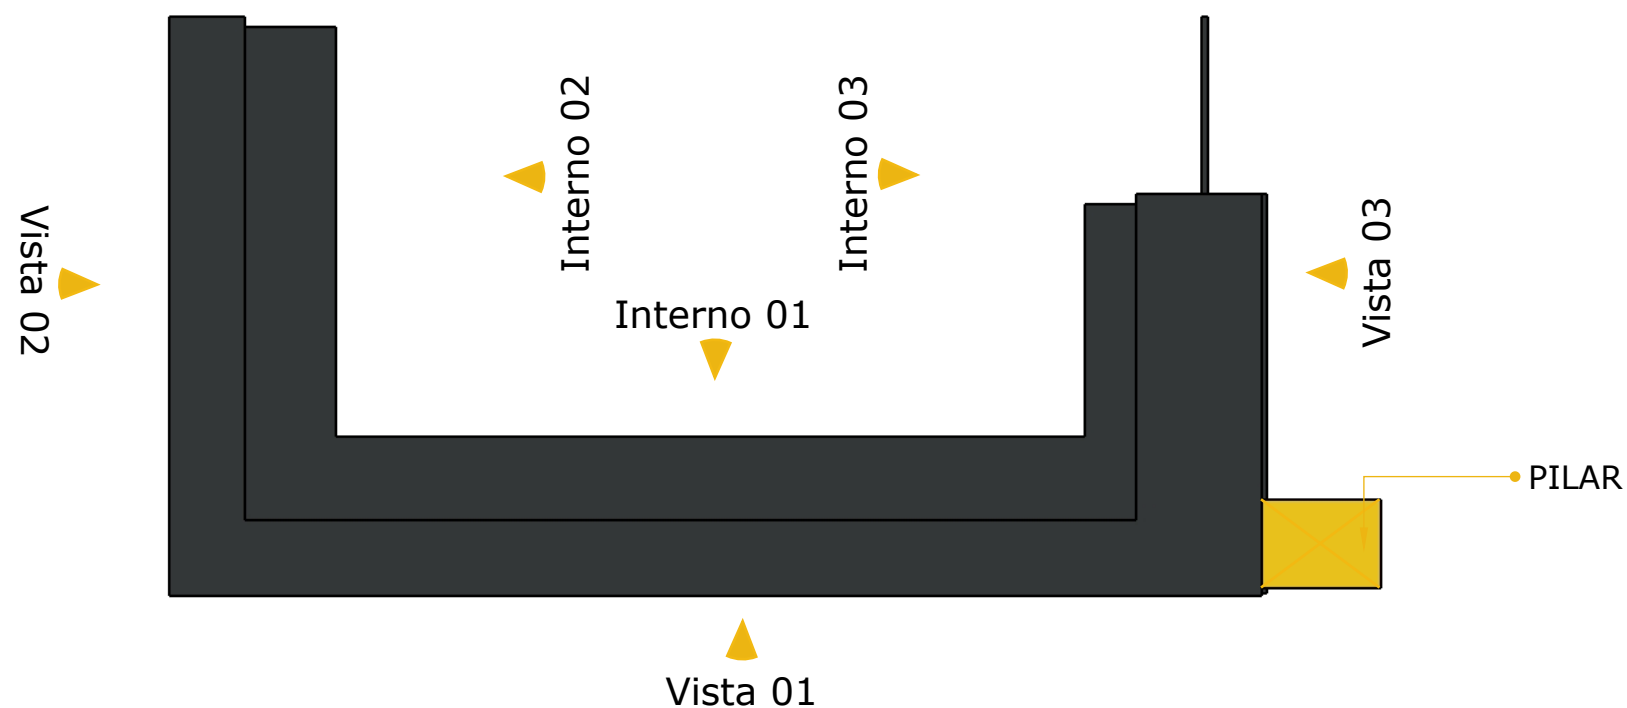


01 MARC. 01
Esc. 1:30

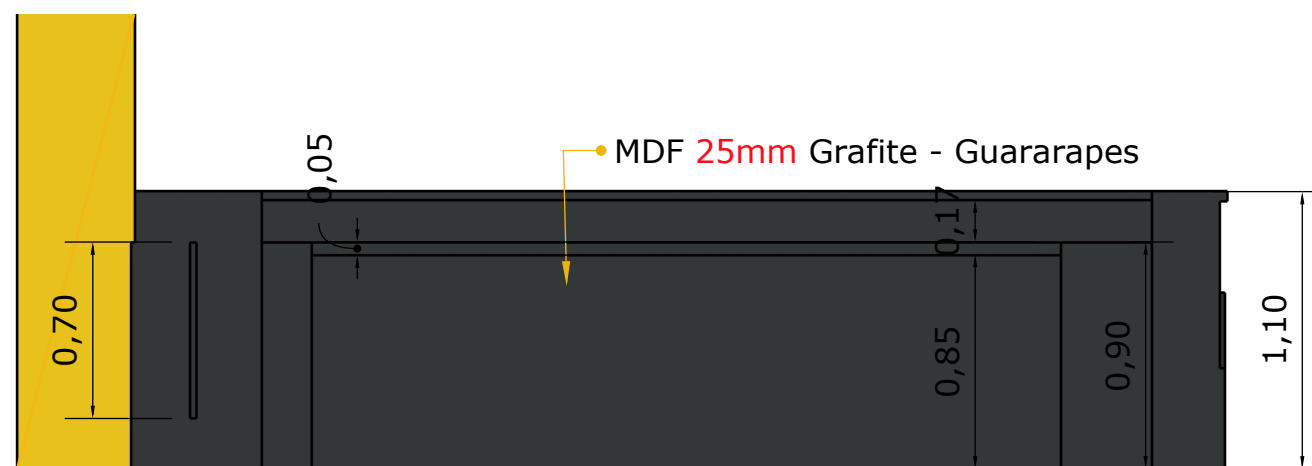

02 INTERNO 01
Esc. 1:30

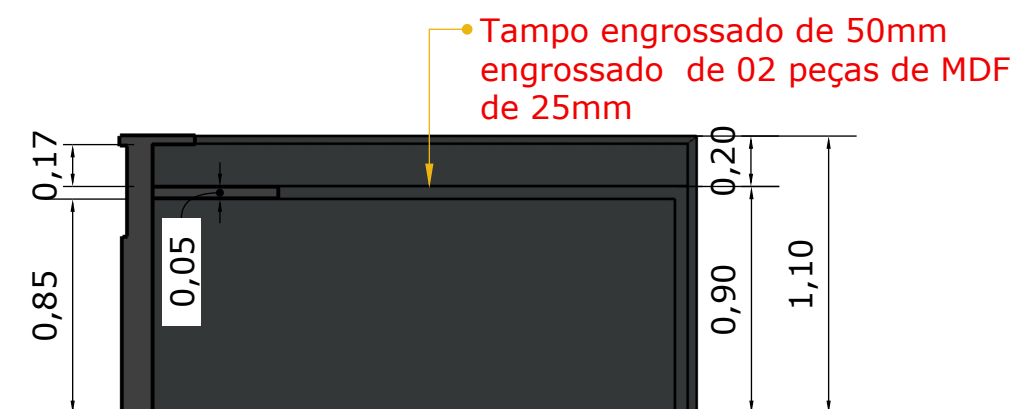


03 INTERNO 02
Esc. 1:30

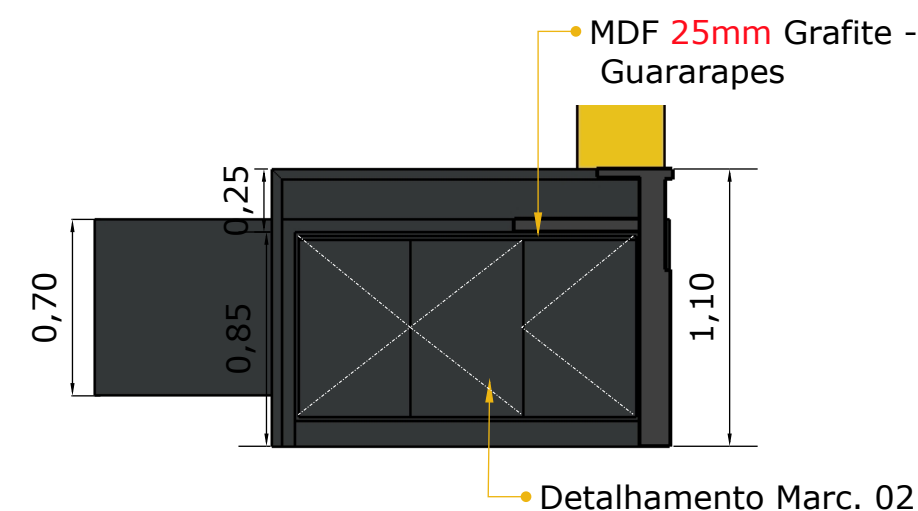

04 INTERNO 03
Esc. 1:30


* Conferir todas as medidas IN LOCO

BALCÃO DE ATENDIMENTO PARA ACADEMIA Cód.: BAA1

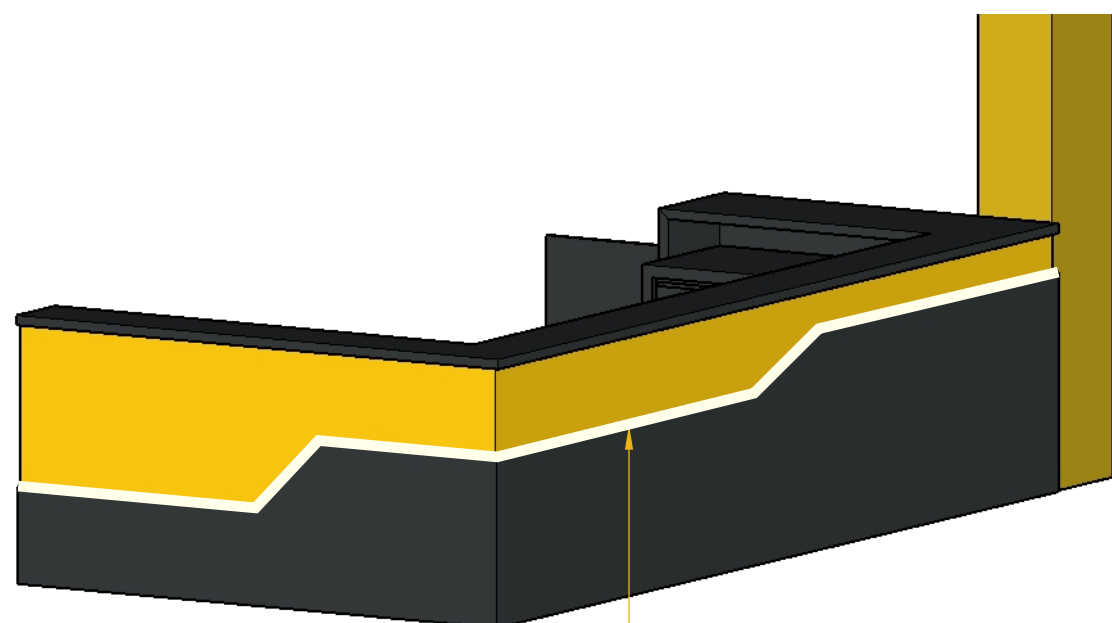

ILUMINAÇÃO DE LED
EM TODO O CONTORNO
LUZ NEUTRA 4000K


PORTA BANG-BANG
MDF 25MM

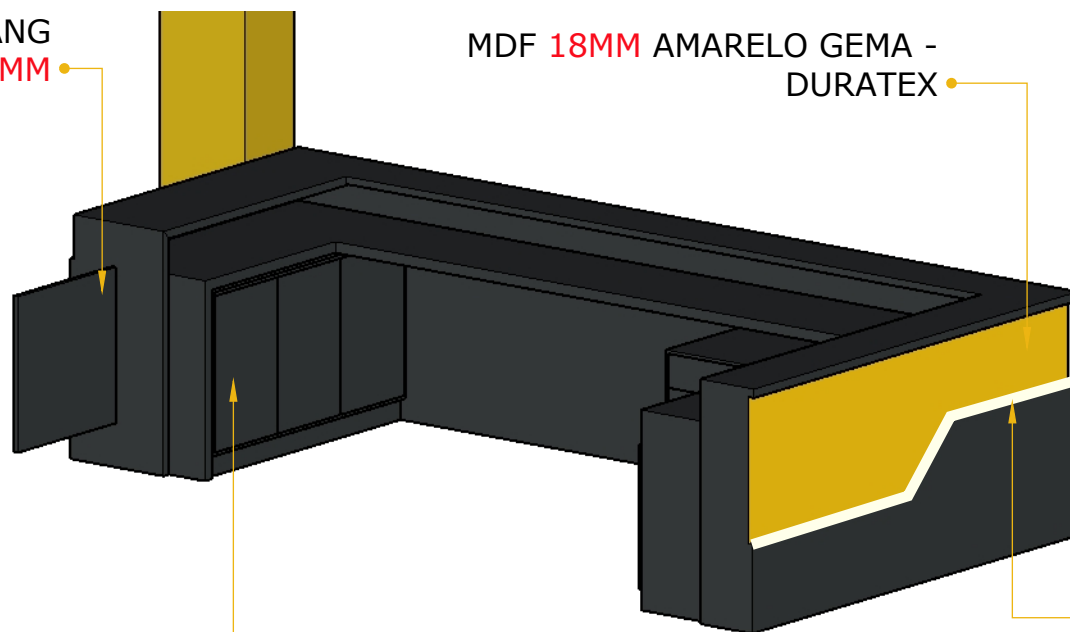

MDF 18MM AMARELO GEMA -
DURATEX

DET. MARC. 02

ILUMINAÇÃO DE LED
EM TODO O CONTORNO
LUZ NEUTRA 4000K

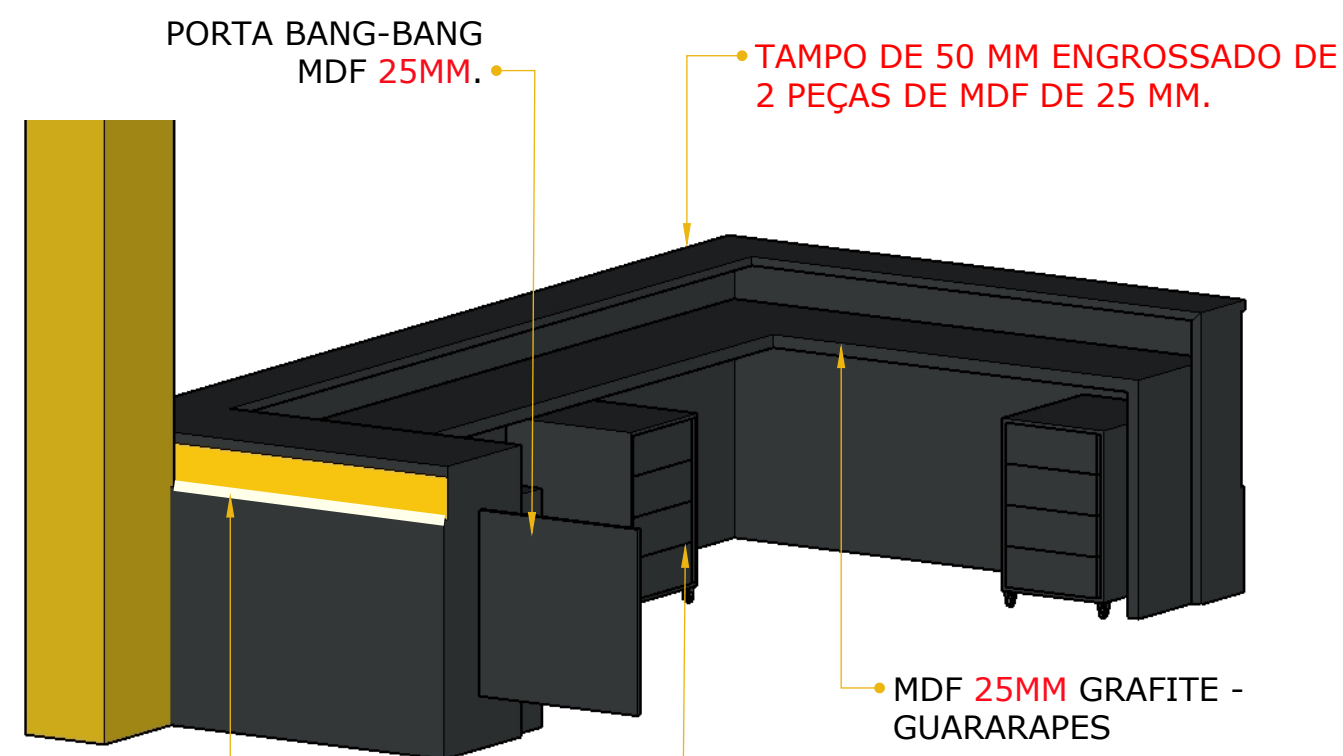

PORTA BANG-BANG
MDF 25MM.

TAMPO DE 50 MM ENGROSSADO DE
2 PEÇAS DE MDF DE 25 MM.

MDF 25MM GRAFITE -
GUARARAPES

GAVETEIRO MARC. 03

ILUMINAÇÃO DE LED
EM TODO O CONTORNO
LUZ NEUTRA 4000K

* Conferir todas as medidas IN LOCO



Projeto de Interiores
Detalhamento de móvel

Desenho: Alanna Ferreira
Data: 7, dezembro 2022

Supervisora: Beatriz
Engenheira

Projeto:
**ACADEMIA
GURUPI**



Revisão:
Rev. 00

4/9


MÓVEL BAIXO COM PORTAS
Cód.: MBP1



01 MARC. 02 - VISTA SUPERIOR
Esc. 1:10

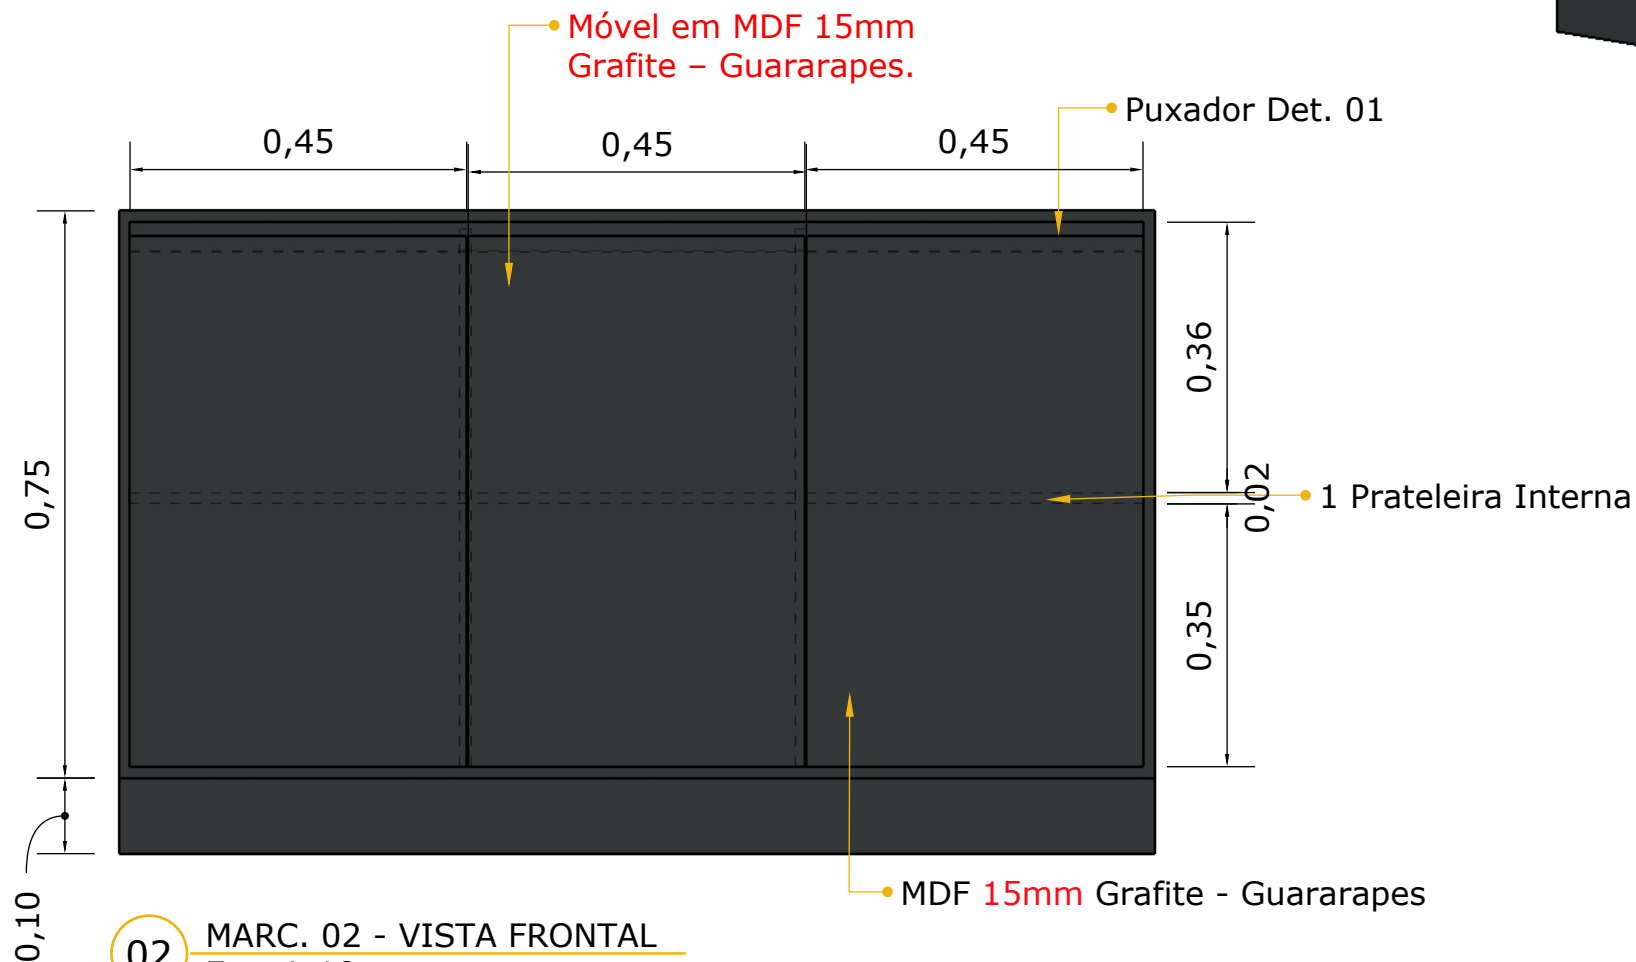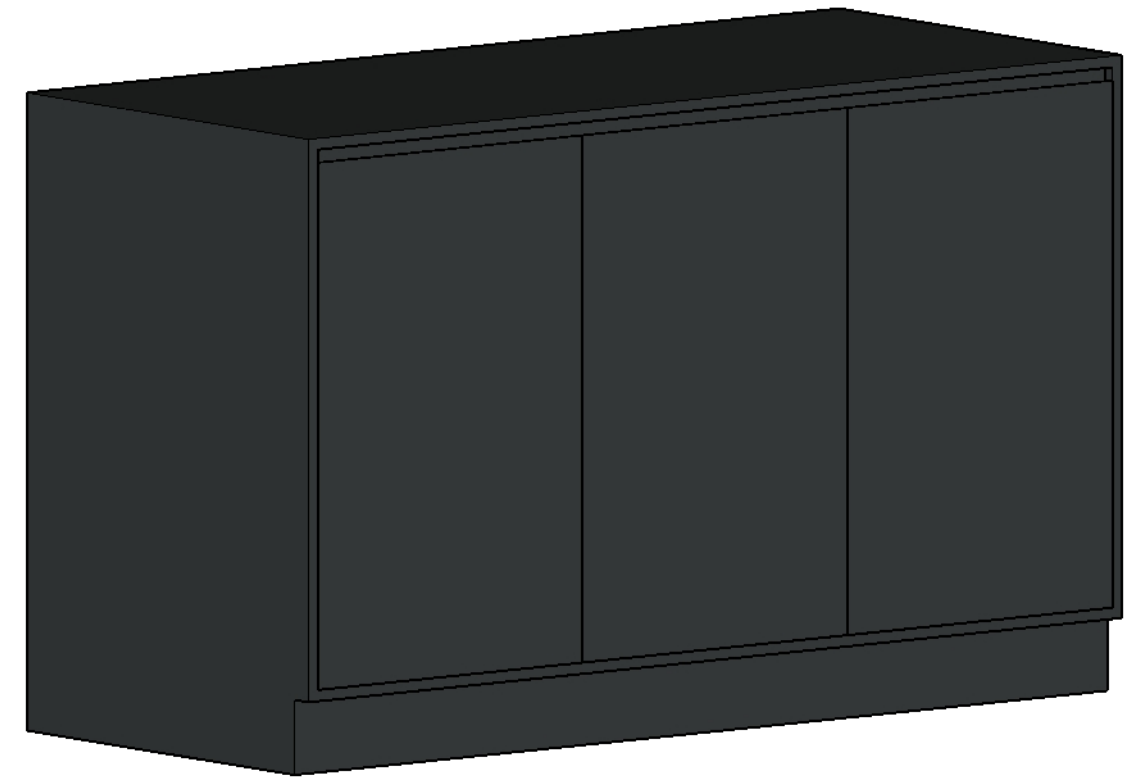


02 MARC. 02 - VISTA FRONTAL
Esc. 1:10

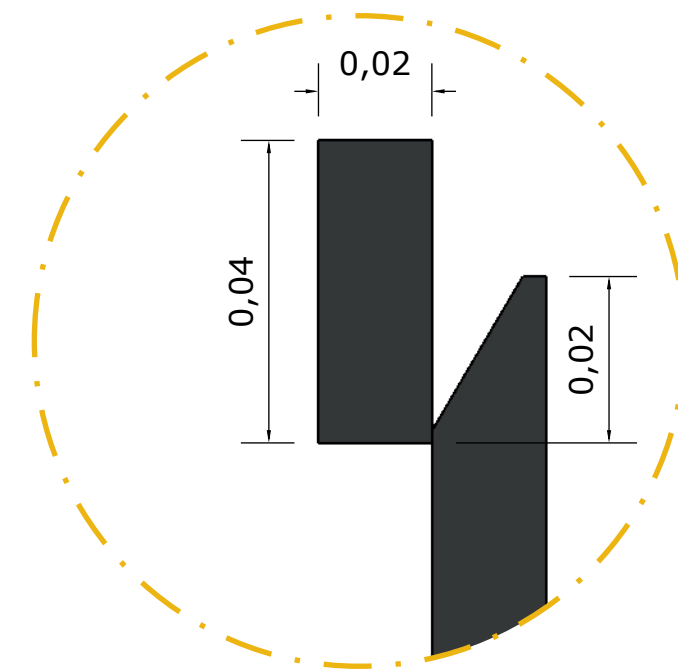


DET. 01 - CAVA 45°
ESC.: 1:1


*** Conferir todas as medidas IN LOCO**

	Projeto de Interiores Detalhamento de móvel	Desenho: Alanna Ferreira Data: 7, dezembro 2022	Supervisora: Beatriz Engenheira	Projeto: ACADEMIA GURUPI	Revisão: Rev. 00	5/9
---	---	--	------------------------------------	------------------------------------	---------------------	------------



GAVETEIRO COM RODIZIO Cód.: GR1

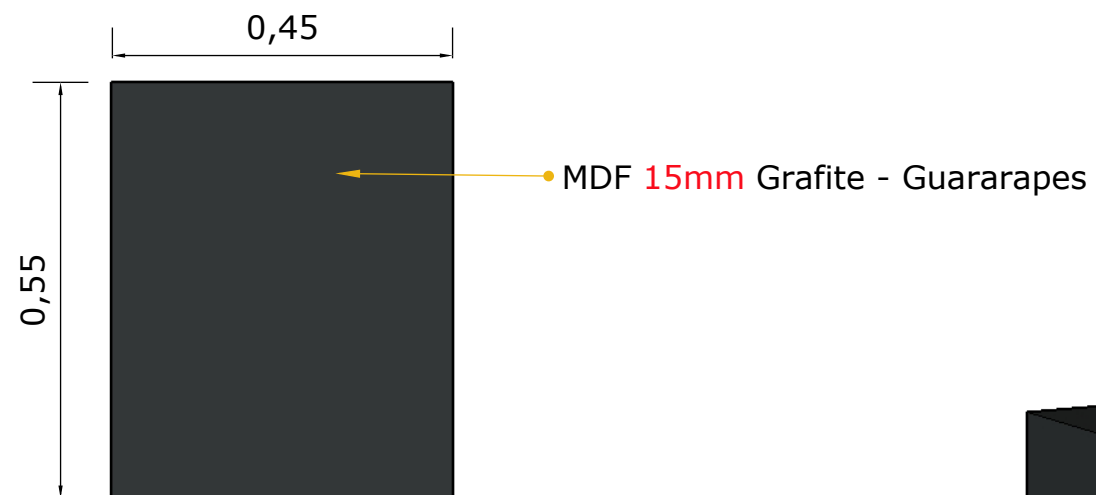

01 MARC. 03 - VISTA SUPERIOR
Esc. 1:10

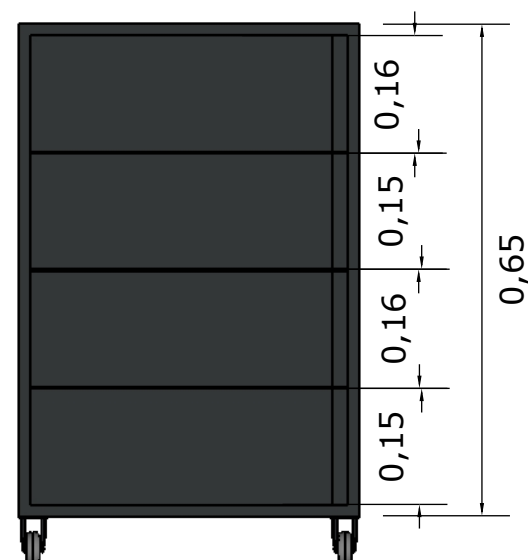


02 MARC. 03 - VISTA FRONTAL
Esc. 1:10

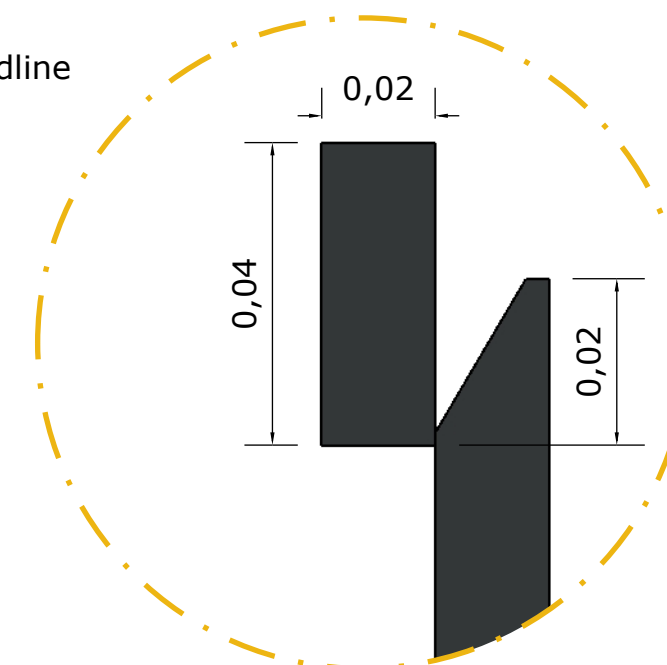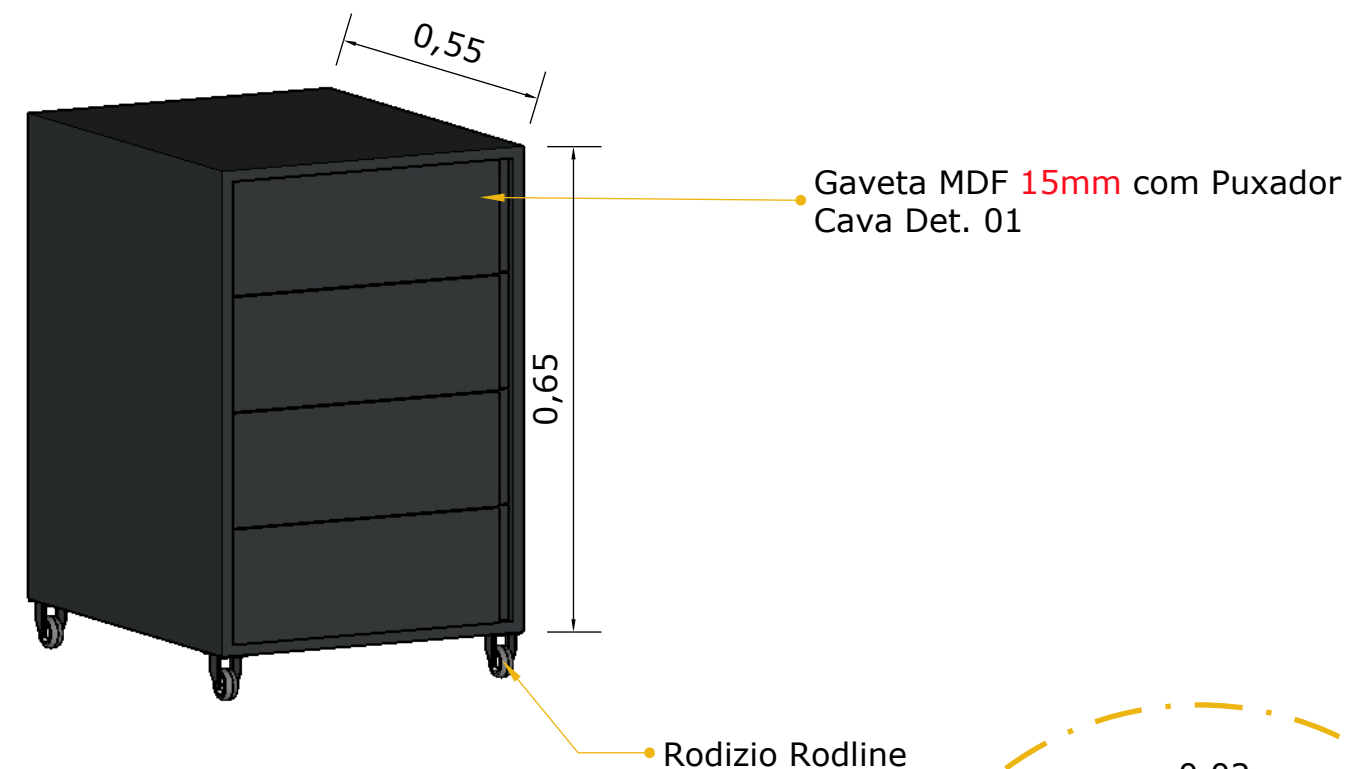

DET. 01 - CAVA 45°
ESC.: 1:1

* Conferir todas as medidas IN LOCO

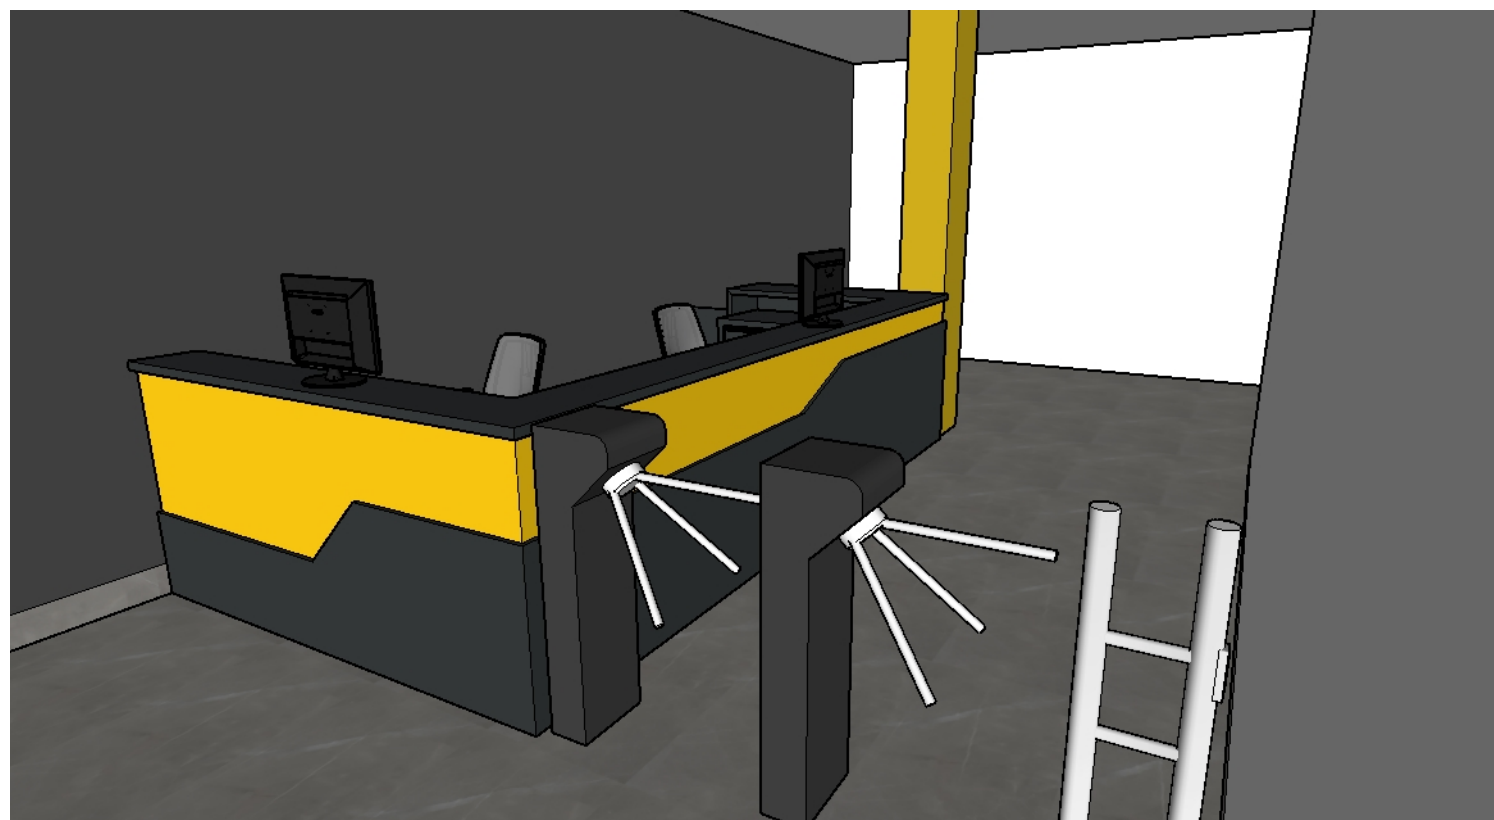

* Conferir todas as medidas IN LOCO



Projeto de Interiores

Detalhamento de móvel


Desenho: Alanna Ferreira
Data: 7, dezembro 2022

Supervisora: Beatriz
Engenheira

Projeto:
**ACADEMIA
GURUPI**

Revisão:
Rev. 00

7/9

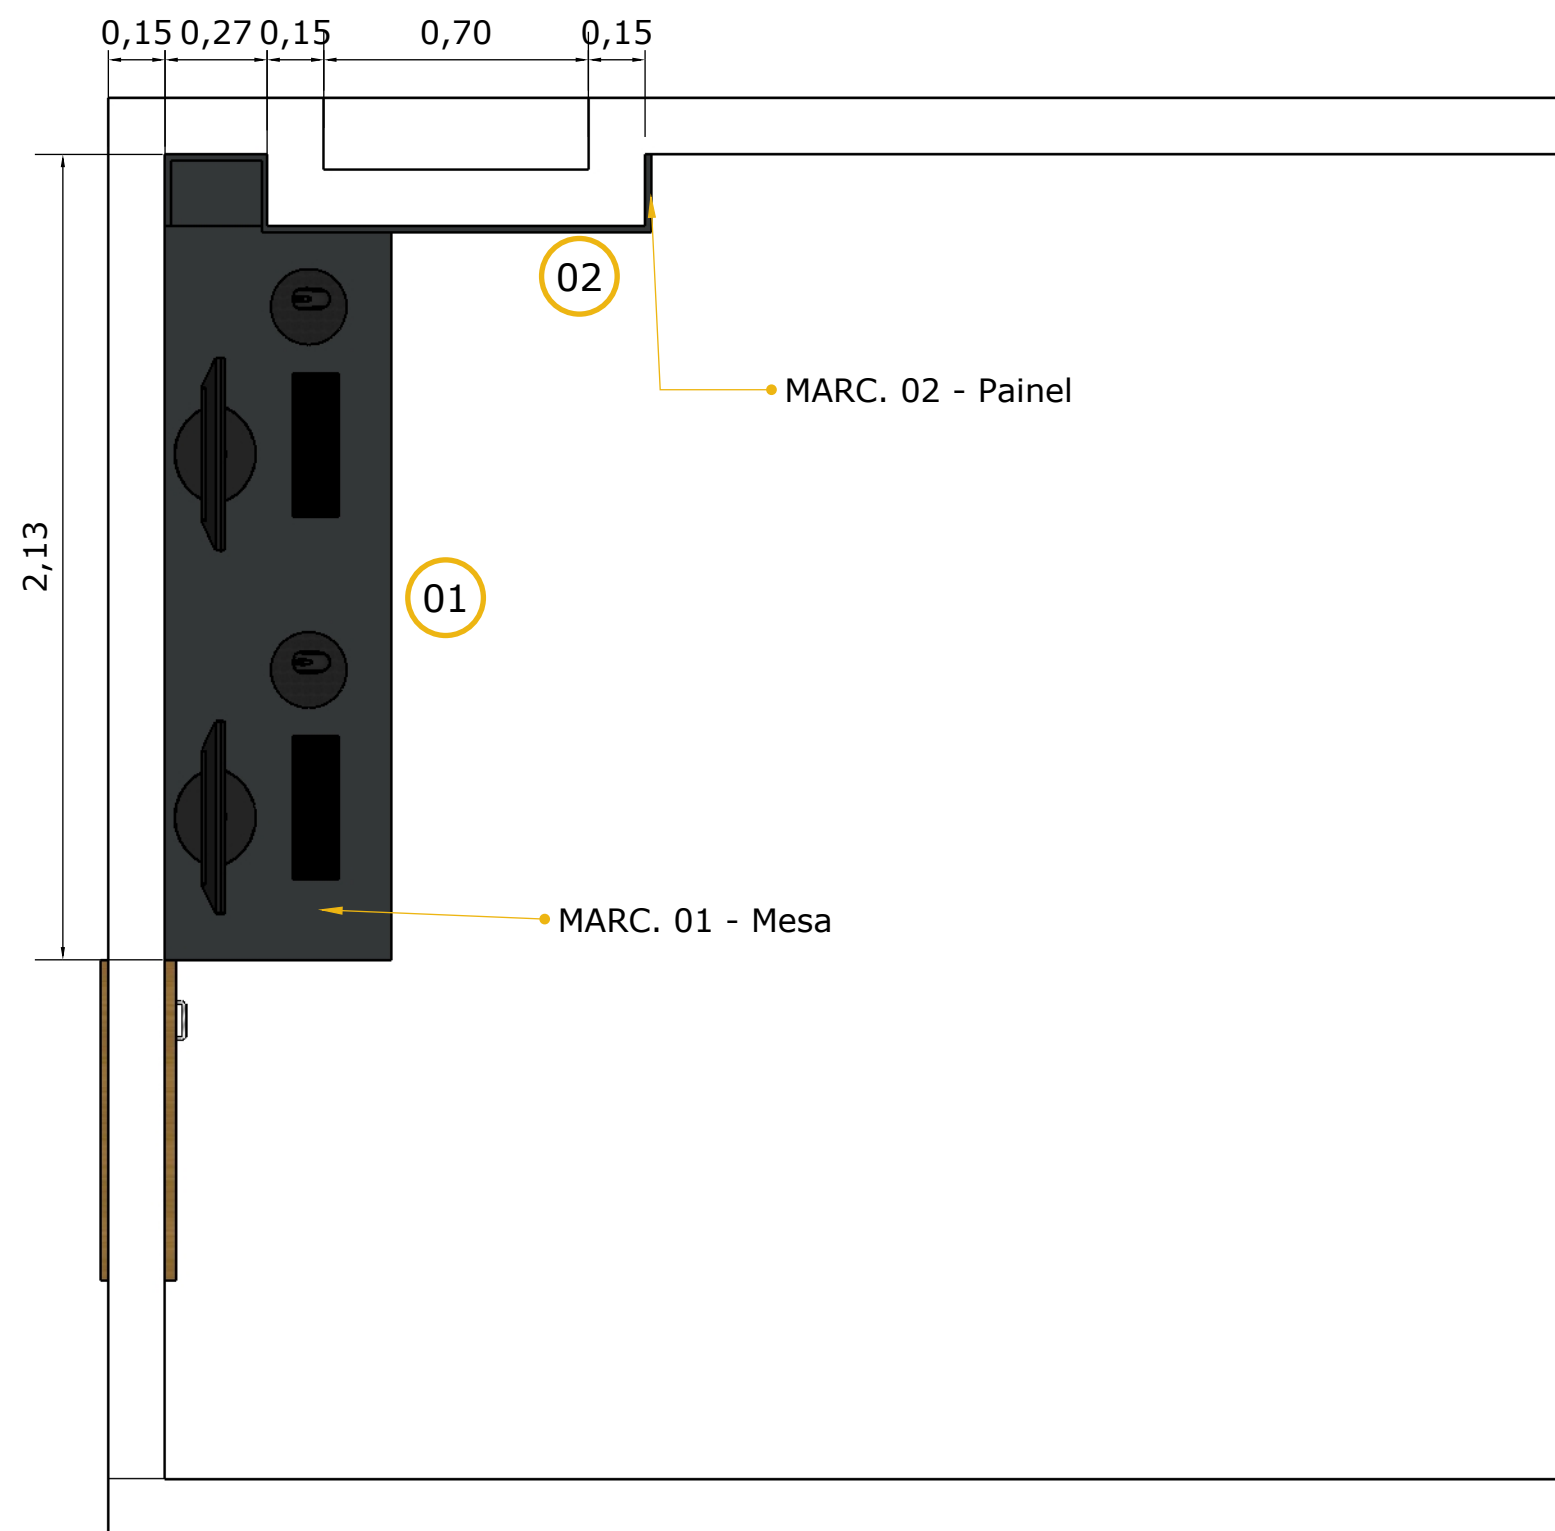

01 SALA DOS PROFESSORES
Esc.: 1:20

* Conferir todas as medidas IN LOCO

LEGENDA		
ITEM	TIPO	DESCRIÇÃO
01	Marc. 01	Mesa de MDF - com suporte invisível
02	Marc. 02	Painel em MDF



Projeto de Interiores
Detalhamento de móvel

Desenho: Alanna Ferreira
Data: 7, dezembro 2022


Supervisora: Beatriz
Engenheira

Projeto:
**ACADEMIA
GURUPI**

Revisão:
Rev. 00


8/9

BANCADA DE APOIO
Cód.: BA1

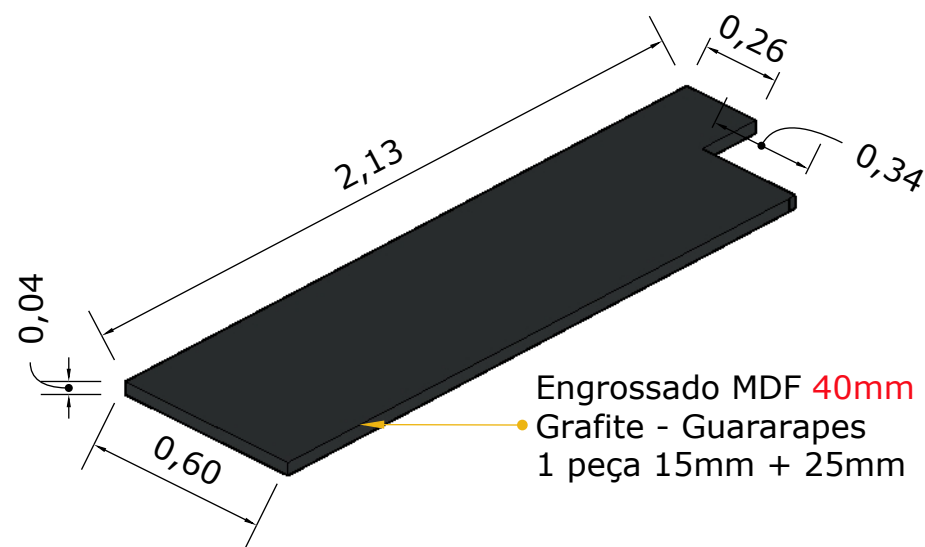


Engrossado MDF **40mm**
Grafite - Guararapes
1 peça 15mm + 25mm

01 MARC. 01 - ISO
Esc.: 1:20

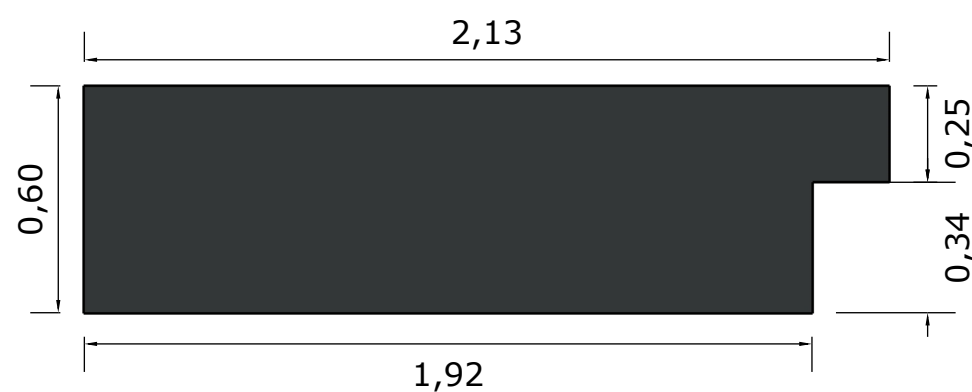



02 MARC. 01 - VISTA SUPERIOR
Esc.: 1:20

PAINEL COM NICHOS
Cód.: PN1

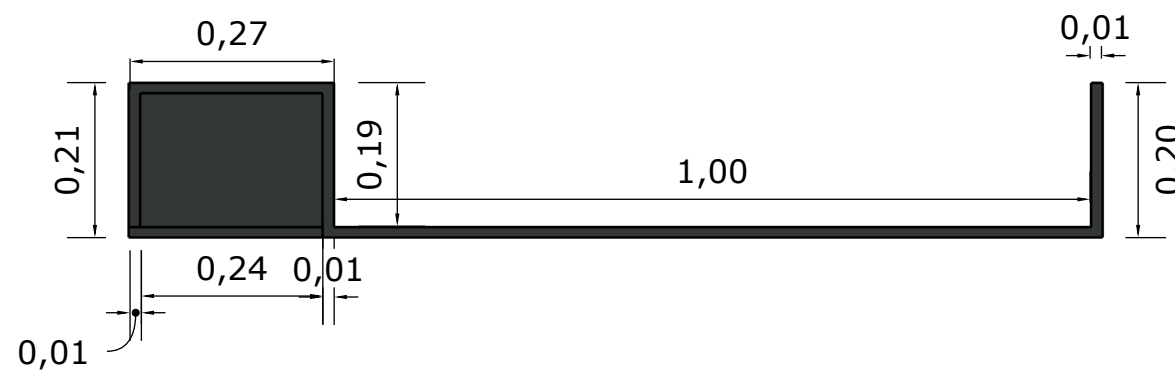

03 MARC. 02 - VISTA SUPERIOR
Esc.: 1:10

MDF **15mm** Grafite - Guararapes
Engrossar se houver necessidade

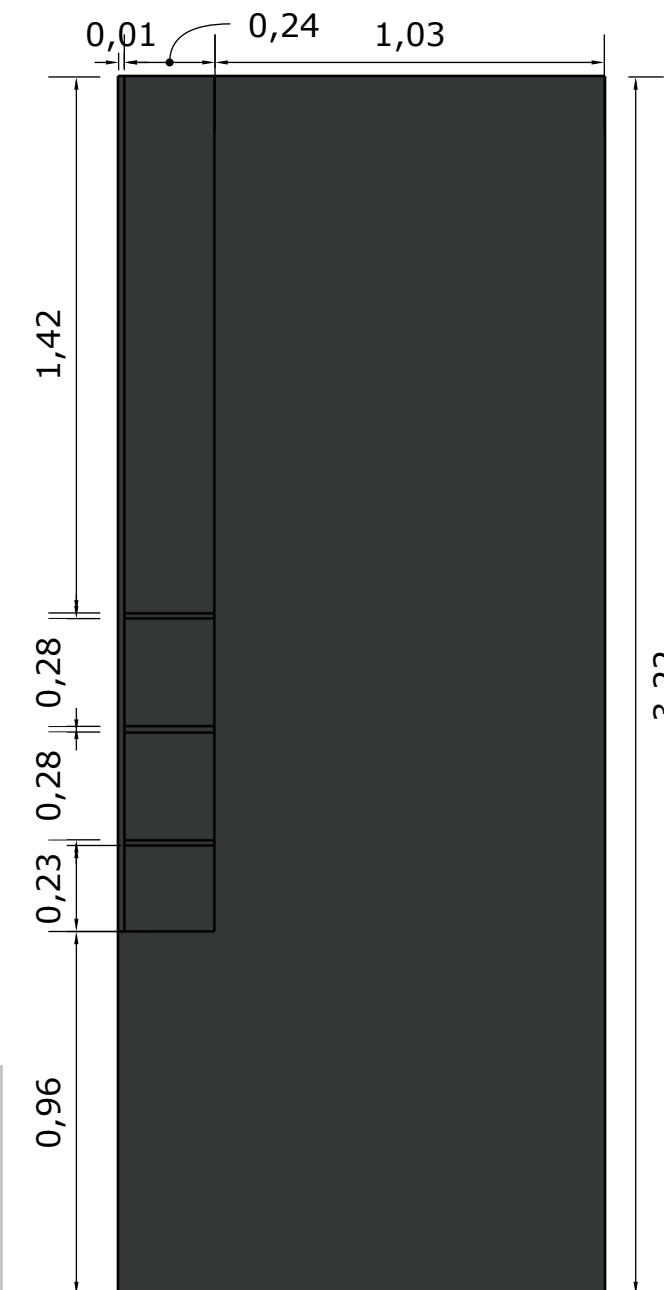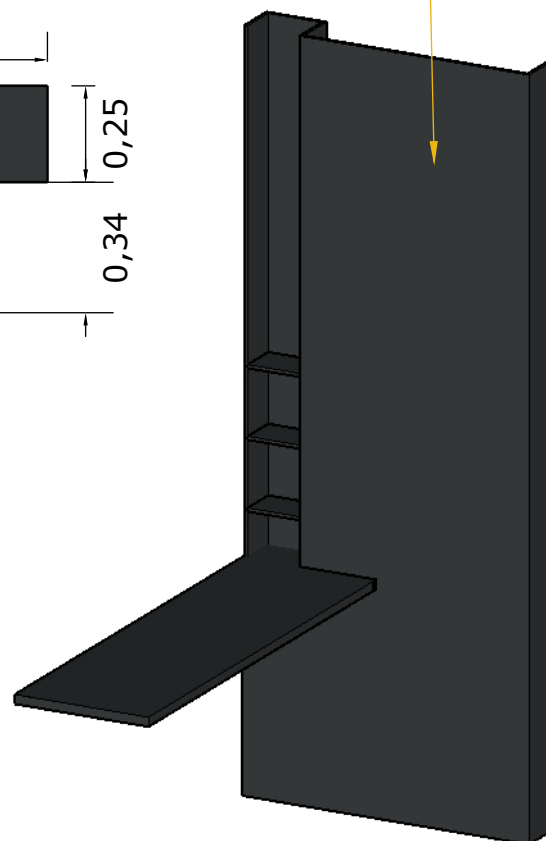

04 MARC. 02 - VISTA SUPERIOR
Esc.: 1:20

* Conferir todas as medidas IN LOCO