




**CADERNO DE
DETALHAMENTO
SESC GURUPI**

 CANTINHO DO CAFÉ

Setor: Obras

Supervisora: Beatriz Senna

Projetista: Alanna Ferreira

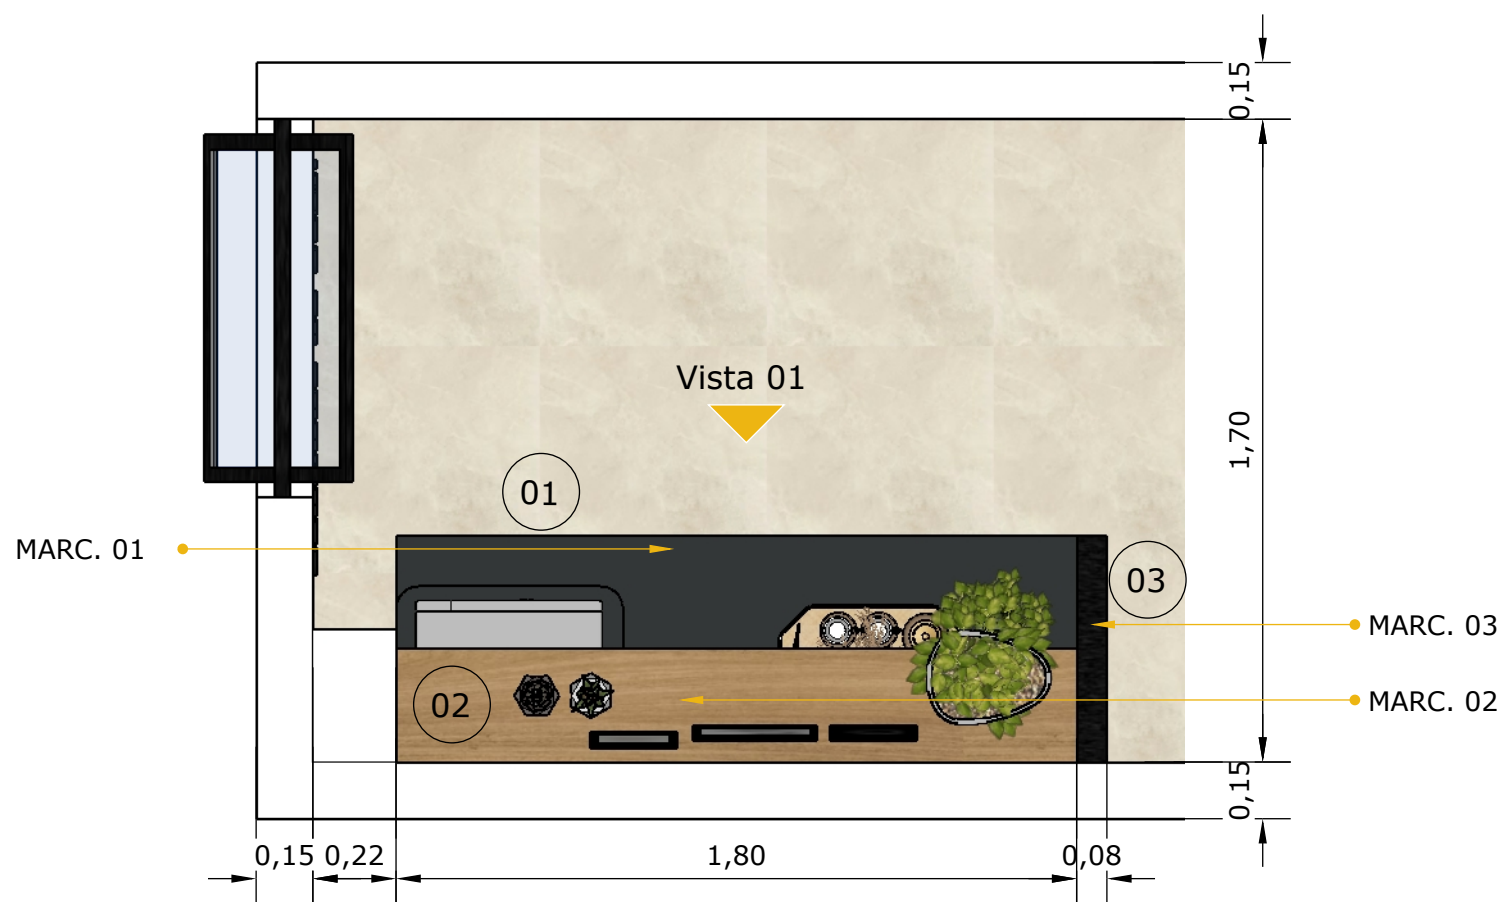

01 PLANTA DE LAYOUT
Esc. 1:20

LEGENDA

ITEM	TIPO	DESCRIÇÃO
01	Marc. 01	Móvel Baixo - MDF Grafite Guararapes - Portas de Giro + Gaveteiro
02	Marc. 02	Móvel Alto - MDF Grafite Guararapes - Prateleiras + Microondas
03	Marc. 03	Divisórias MDF Carvalho Avelã - Duratex + Metal 03x08

*** Conferir todas as medidas IN LOCO**




Projeto de Interiores
Detalhamento de móvel

Supervisora: Beatriz Senna
Desenho: Alanna Ferreira
Data: 7, dezembro 2022

Cantinho do Café


1/5

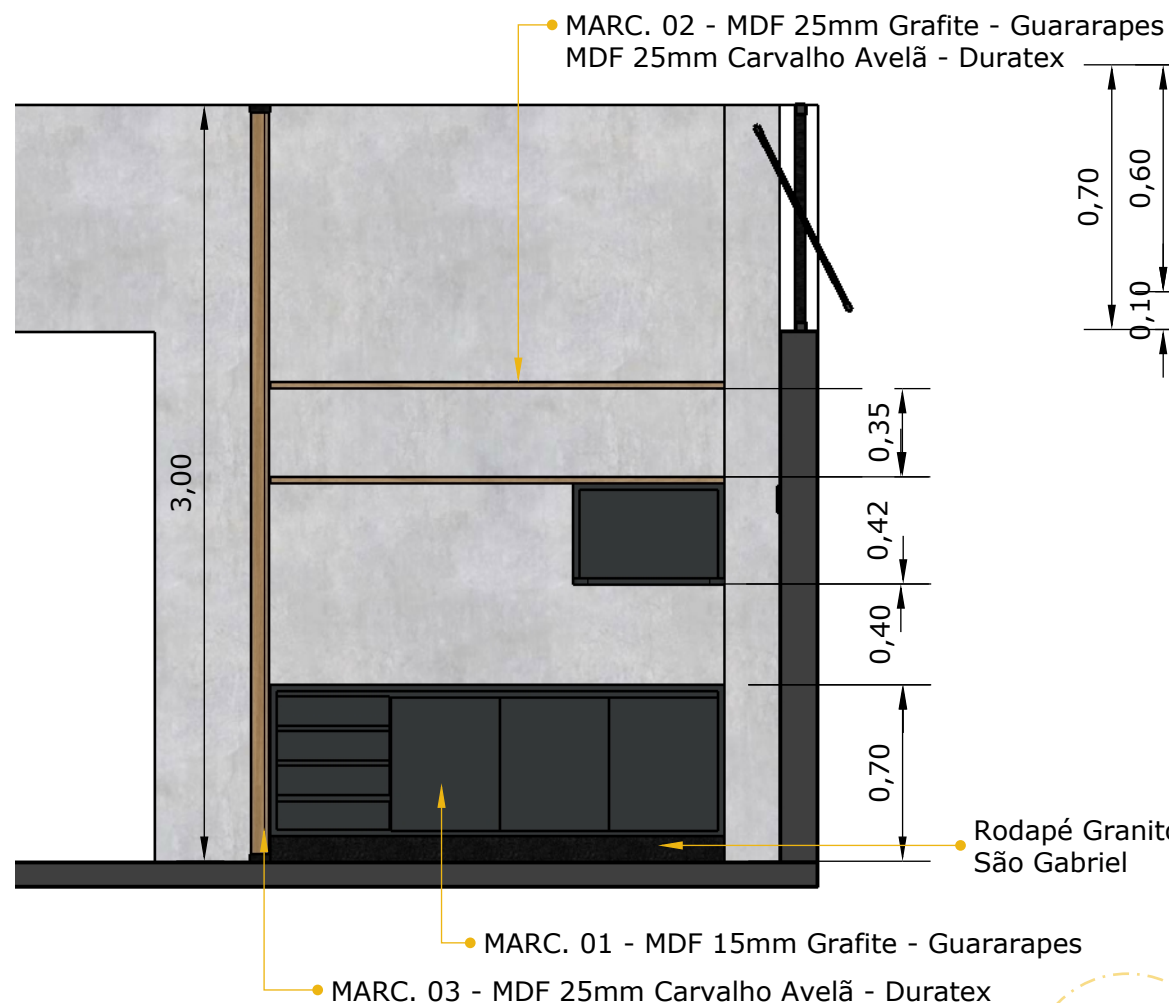

01 VISTA 01
Esc. 1:30


BANCADA BAIXA PARA CAFÉ
CÓD.: BBP1

*** Conferir todas as medidas IN LOCO**

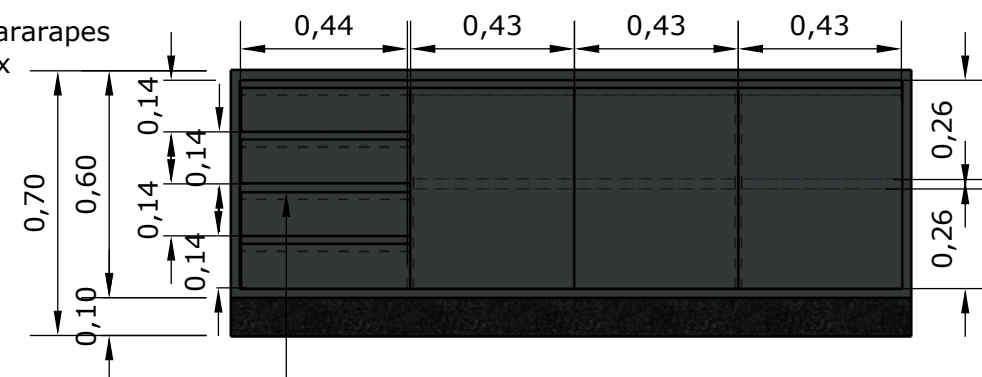


• Tipo de Puxador: Det. Cava


02 MARC. 01 - VISTA FRONTAL
Esc. 1:20

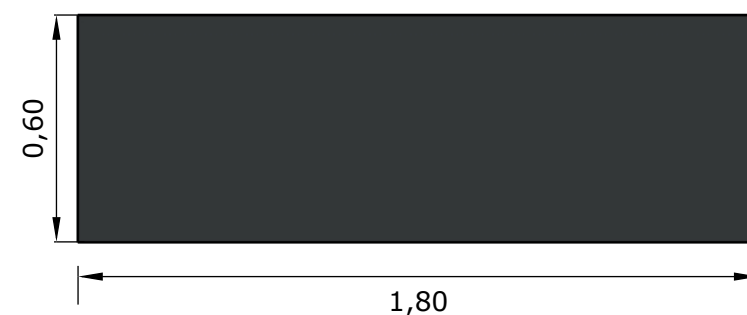


03 MARC. 01 - VISTA SUPERIOR
Esc. 1:20

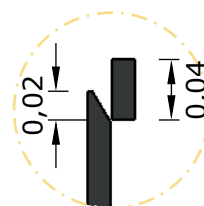


Det. Cava
Esc. 1:5

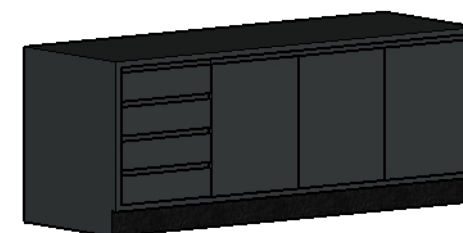


MÓVEL SUPERIOR CAFÉ
CÓD.: MSC1

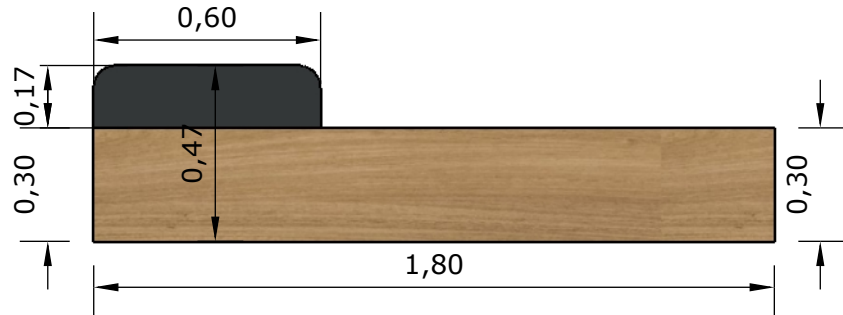

01 MARC. 02 - VISTA SUPERIOR
Esc. 1:20

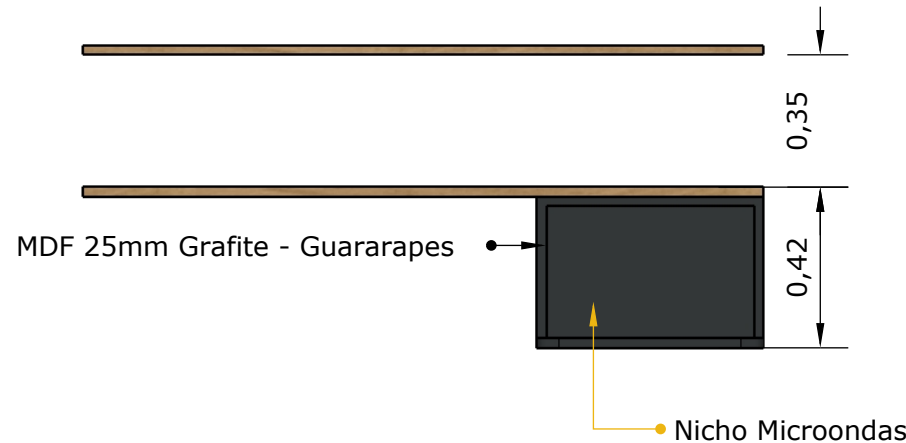


02 MARC. 02 - VISTA FRONTAL
Esc. 1:20

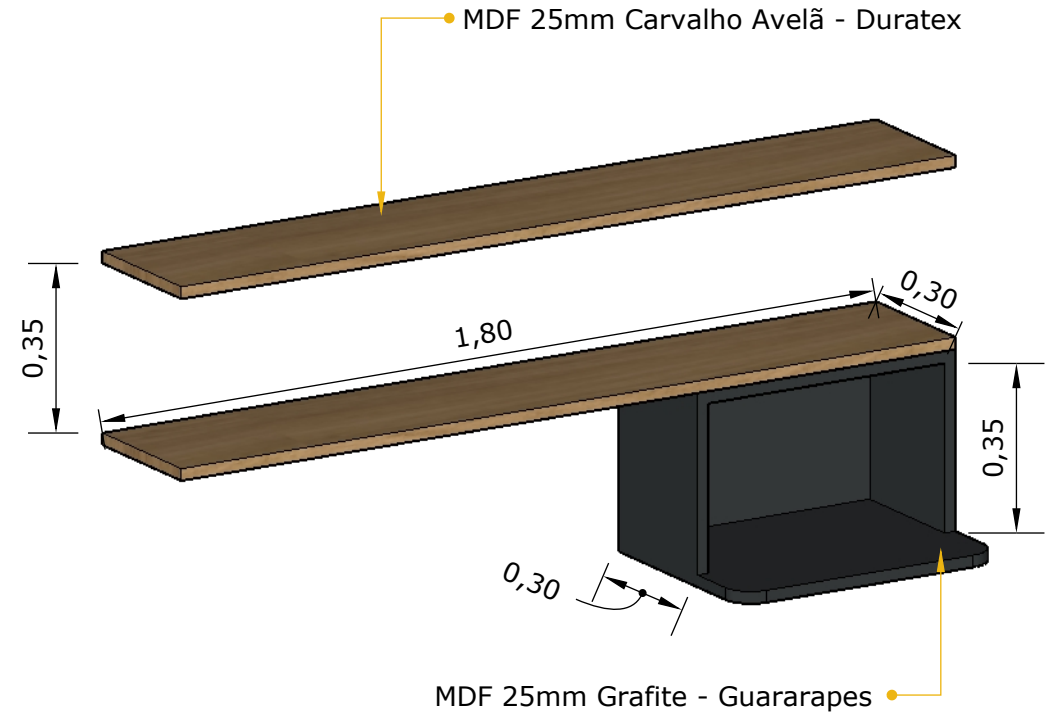


03 MARC. 02 - ISO
Esc. 1:15

*** Conferir todas as medidas IN LOCO**

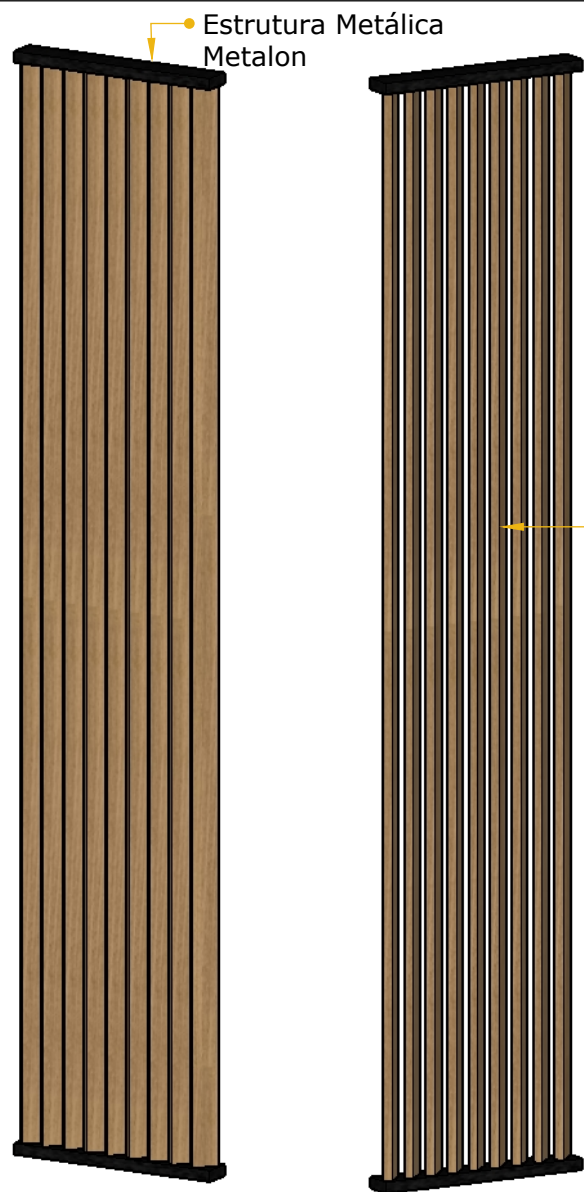


01 MARC. 03 - ISO
Esc. 1:20

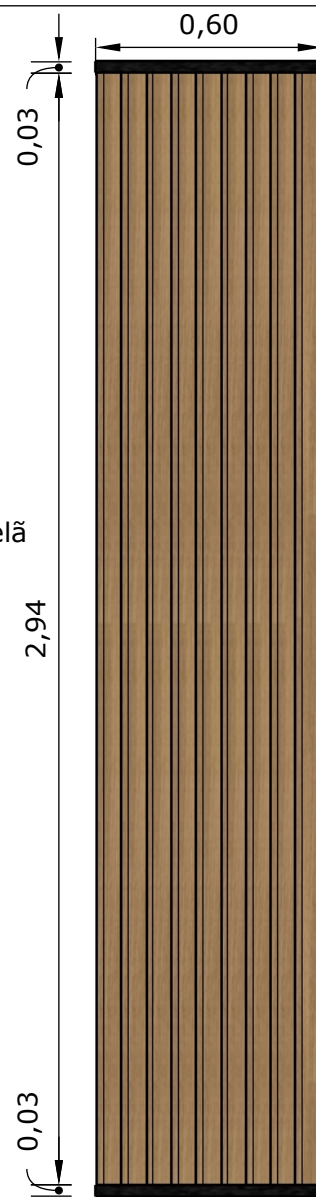


02 MARC. 03 - VISTA FRONTAL
Esc. 1:20

MÓVEL SUPERIOR CAFÉ CÓD.: DA1

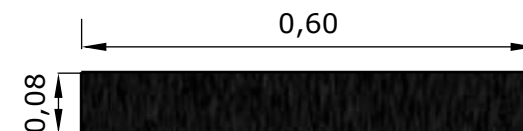

ESTRUTURA METÁLICA 3X3
2 unidades
Esc.: 1:10

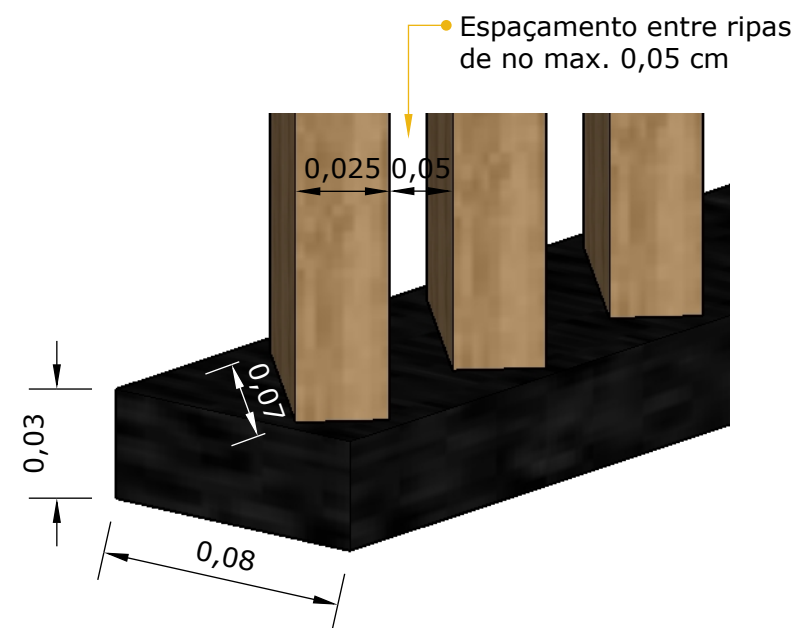

03 MARC. 03 - DETALHE
Esc. 1:1

*** Conferir todas as medidas IN LOCO**



• Executado com espuma expansiva

Cantinho do Café! 0,10

01 LETREIRO
Esc. 1:10



*** Conferir todas as medidas IN LOCO**



Projeto de Interiores
Detalhamento de móvel

Supervisora: Beatriz Senna
Desenho: Alanna Ferreira
Data: 7, dezembro 2022

Cantinho do Café

5/5